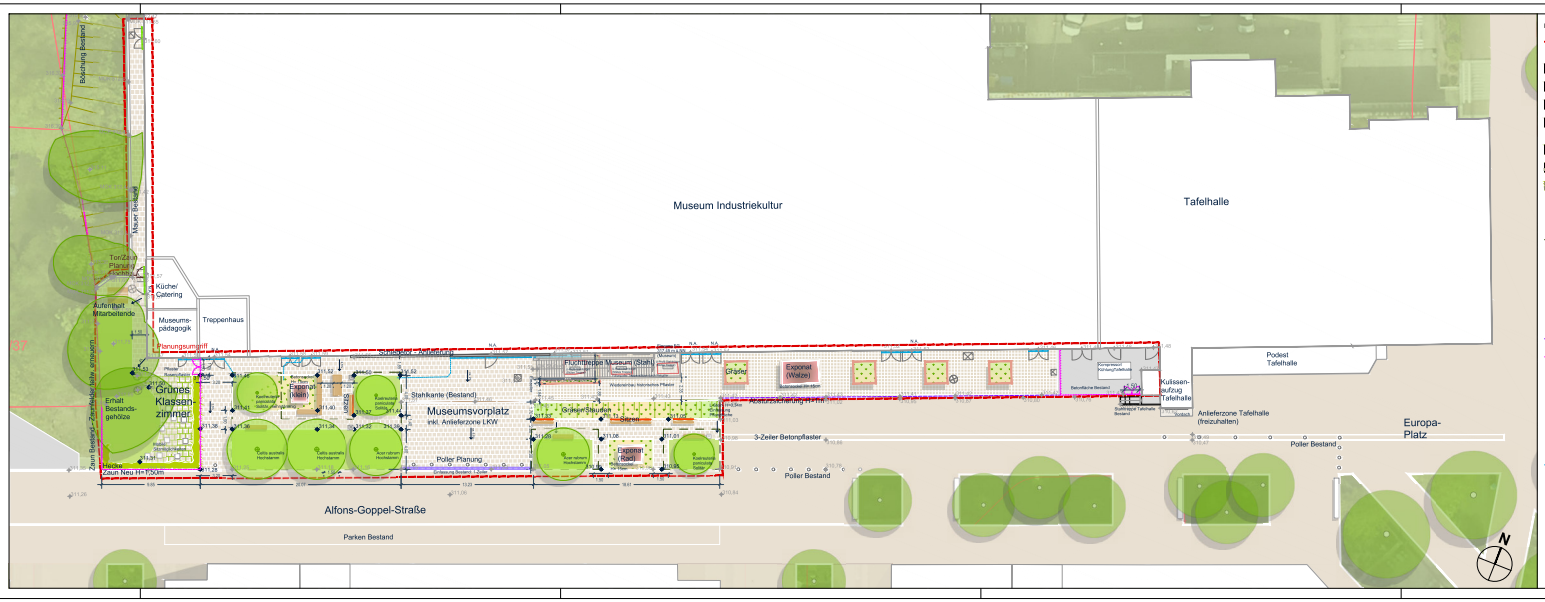


LEGENDE

- Umgriff
- **Beläge**
- vorh. Straßenraum (öffentliche Verkehrsfläche)
- Pflaster
- Rasenpflaster
- Historisches Pflaster wiederverbau
- **Vegetation**
- Gebrauchsrasen
- Gräser
- Hecke
- Baum Bestand, zu erhalten
- Baum Planung
- Fläche Baumsubstrat (unterirdische Baumgrube)
- **Ausstattung**
- Sitzbänke mit Rückenlehne, Stahlgestelle mit Holzbelattung
- Sitzbänke ohne Rückenlehne, Stahlgestelle mit Holzbelattung
- Mülleimer
- Poller
- Zaun, Höhe 1m
- Zaun, Höhe 1,5m
- Pflanztröge
- vorh. Einläufe
- vorh. Schächte (Revisions-, Versorgungs-, Übergabeschächte)
- Fassadenrinnen Bestand
- Fassadenrinnen Planung
- Leitung in Pflasterfläche, Planung
- Rinne ohne Anschluss an Kanal
- **Sonstige**
- 311,45 Höhe Bestand
- 311,35 Höhe Planung

ANLAGE 03

Nr.	Datum	Art der Änderung	Bearbeiter	SÖR/Q

Kartengrundlage/Luftbild/Geobasisdaten: © Landesamt für Vermessung und Geoinformation

Plannummer:	MIK_E_1	Tech. Plannummer:	
Gemarkung:	Schoppershof	Flurnummer:	351, 349
Maßstab:	1:200		im Original

Museum Industriekultur
Außenanlage Süd
Entwurfsplanung

bearbeitet	JW	Servicebetrieb Öffentlicher Raum Planung und Bau SÖR/1
gezeichnet	JW	
SÖR/1-G/3		
SÖR/1-G		Nürnberg, den 15.09.2026