Spielplatz zur Wetzauwiese, Rehhof
Übersichtsplan M. 1:250, Stand: 07.01.2013

Anlage 1.2 Übersichtsplan

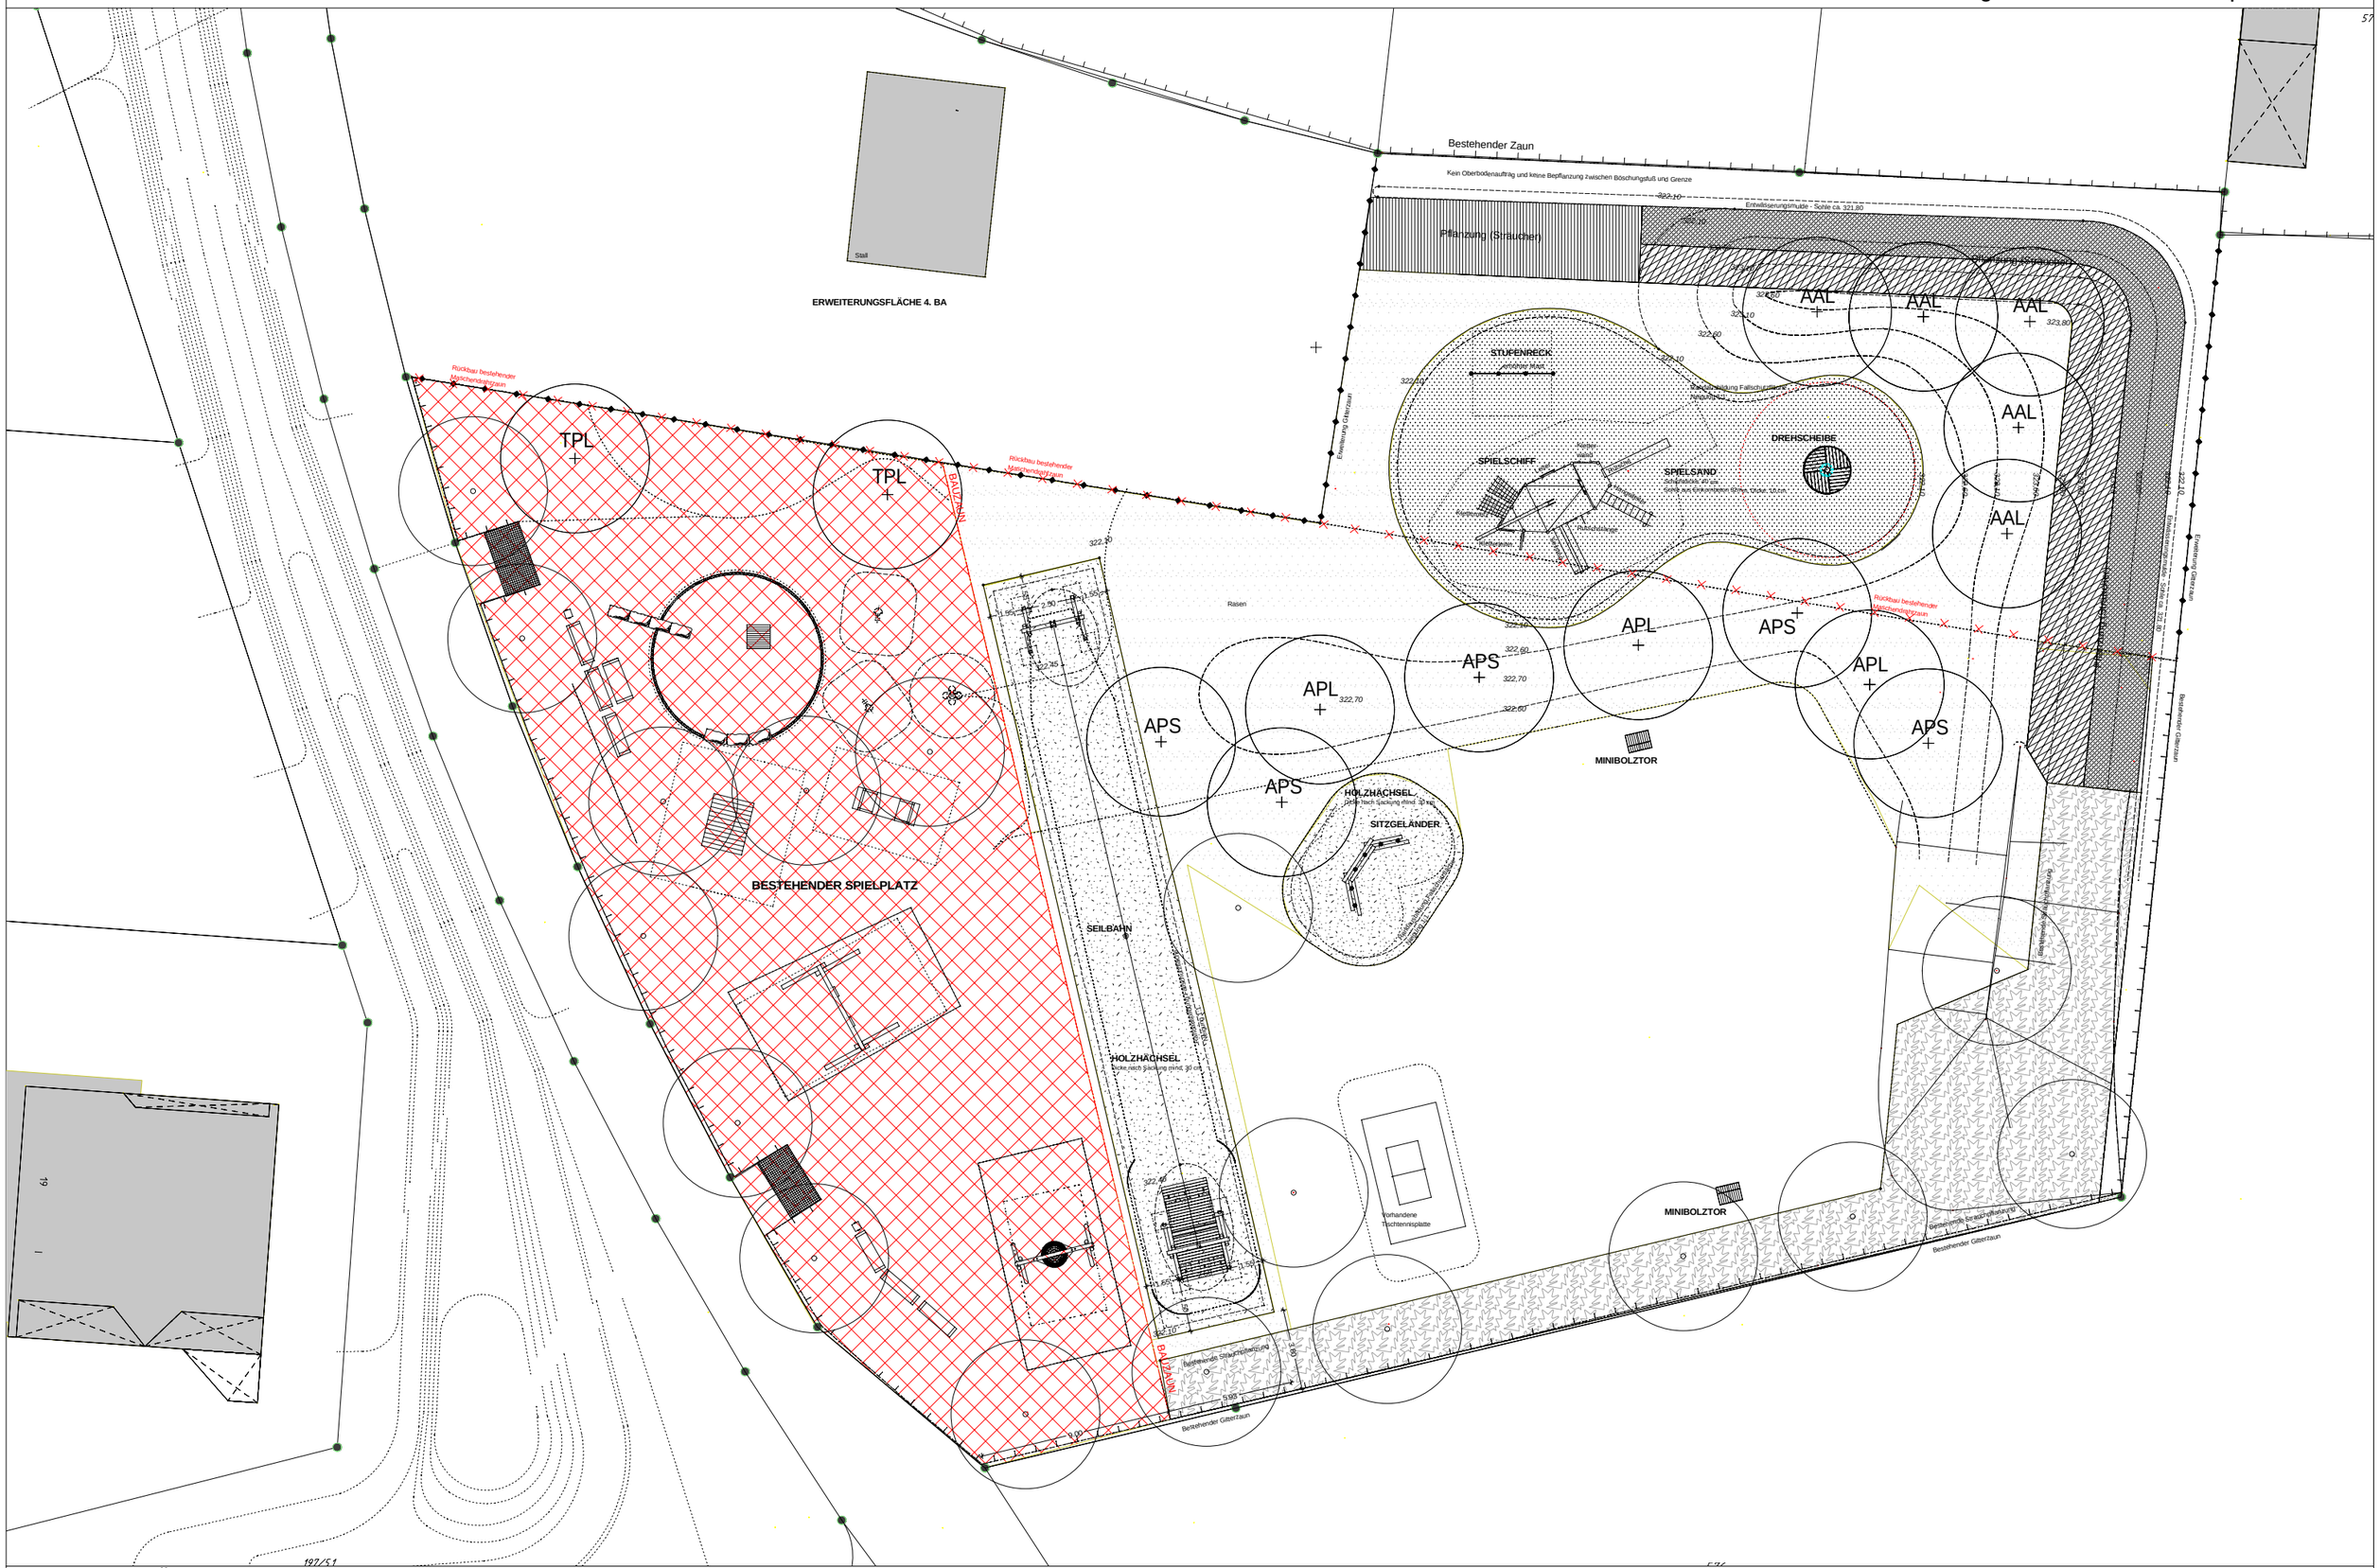
Bestehender Zaun
Kein Oberbodenauftrag und keine Bepflanzung zwischen Böschungsfuß und Grenze
Pflanzung (Sträucher)
Stall
ERWEITERUNGSFLÄCHE 4. BA
Rückbau bestehender Maschendrahtzaun
TPL
BAUZAUN
BESTEHENDER SPIELPLATZ
Rasen
STUFENRECK
Kletter Mast
SPIELSCHIFF
SPIELSAND
Schaukelsitz mit Gurt
Sand aus Kinderspielsand Körnung 0/4mm, Höhe: 12cm
DREHSCHEIBE
Kletter Velum
Rutschbahn
Rutschstange
Kletternetz
Balkenschaukel
AAL
APL
APS
MINIBOLZTOR
HOLZHÄCKSEL
Decke nach Setzung mind. 30 cm
SITZGELÄNDER
SEILBAHN
Vorhandene Tischtennisplatte
Bestehende Strauchpflanzung
Bestehender Gitterzaun
Erweiterung Gitterzaun
Bestehender Gitterzaun mit Rankpflanzung
Bestehende Strauchpflanzung
Bestehender