

GESTALTUNG UND AUSBAU DER URBANSTRASSE ZERZABELSHOF ALS VERKEHRSBERUHIGTER BEREICH

BEBAUUNGSPLAN NR. 4243
--- ZABO-MITTE ---


URBANSTRASSE

ZEICHENERKLÄRUNG:

-  ASPHALTDECKE
-  BETONSTEIN HELL, GEBROCHENE KANTEN
-  BÄNDERUNG: 1 REIHE GRANITSTEINPFLASTER, 1 REIHE BETONSTEIN, 1 REIHE GRANITSTEINPFLASTER
-  PFLANZBEETE MIT EINFASSUNG, GRANITKURBSTEIN HOCHBORD
-  ZU PFLANZENDER BAUM GROSSKRONIG MIT STANDORTNUMMER
-  VORHANDENER BAUM MIT BEFAHRBARER BAUMSCHEIBE
-  BELEUCHTUNG
-  GRUNDSTÜCKSEINFAHRT
-  BETONPFLASTER DUNKEL

STADTPLANUNGSAMT NÜRNBERG	
STÄDTLICHE PLANUNG	

Beilage 15/12

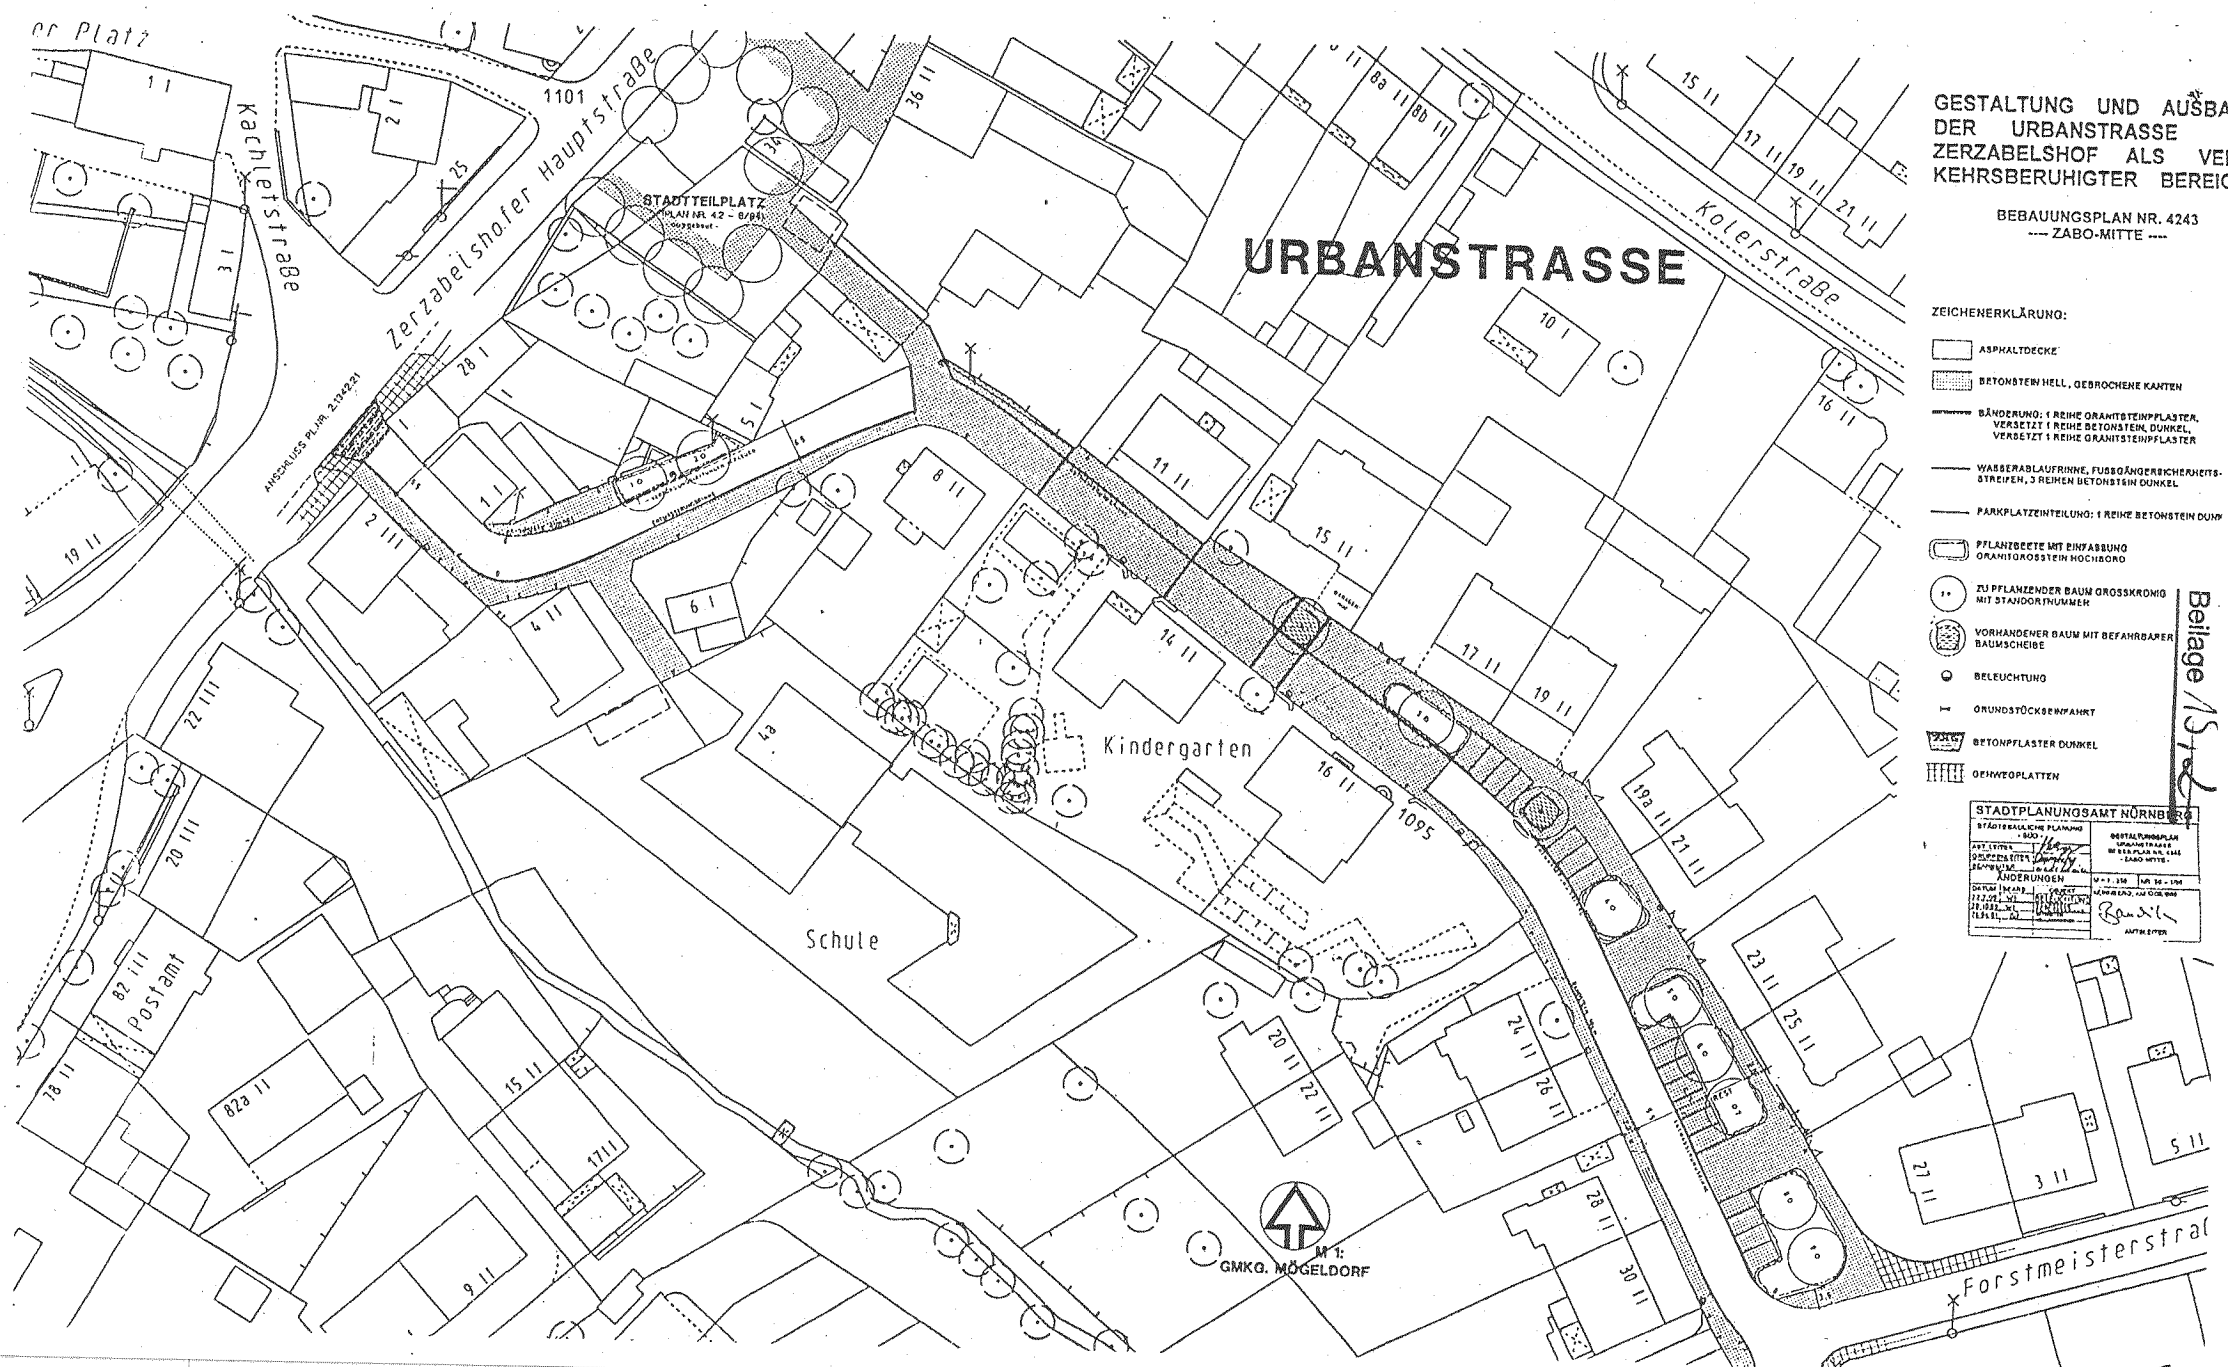

URBANSTRASSE

Gestaltung und Ausbau als
"verkehrsberuhigter Bereich"

- Bebauungsplan Nr. 4243 -

