


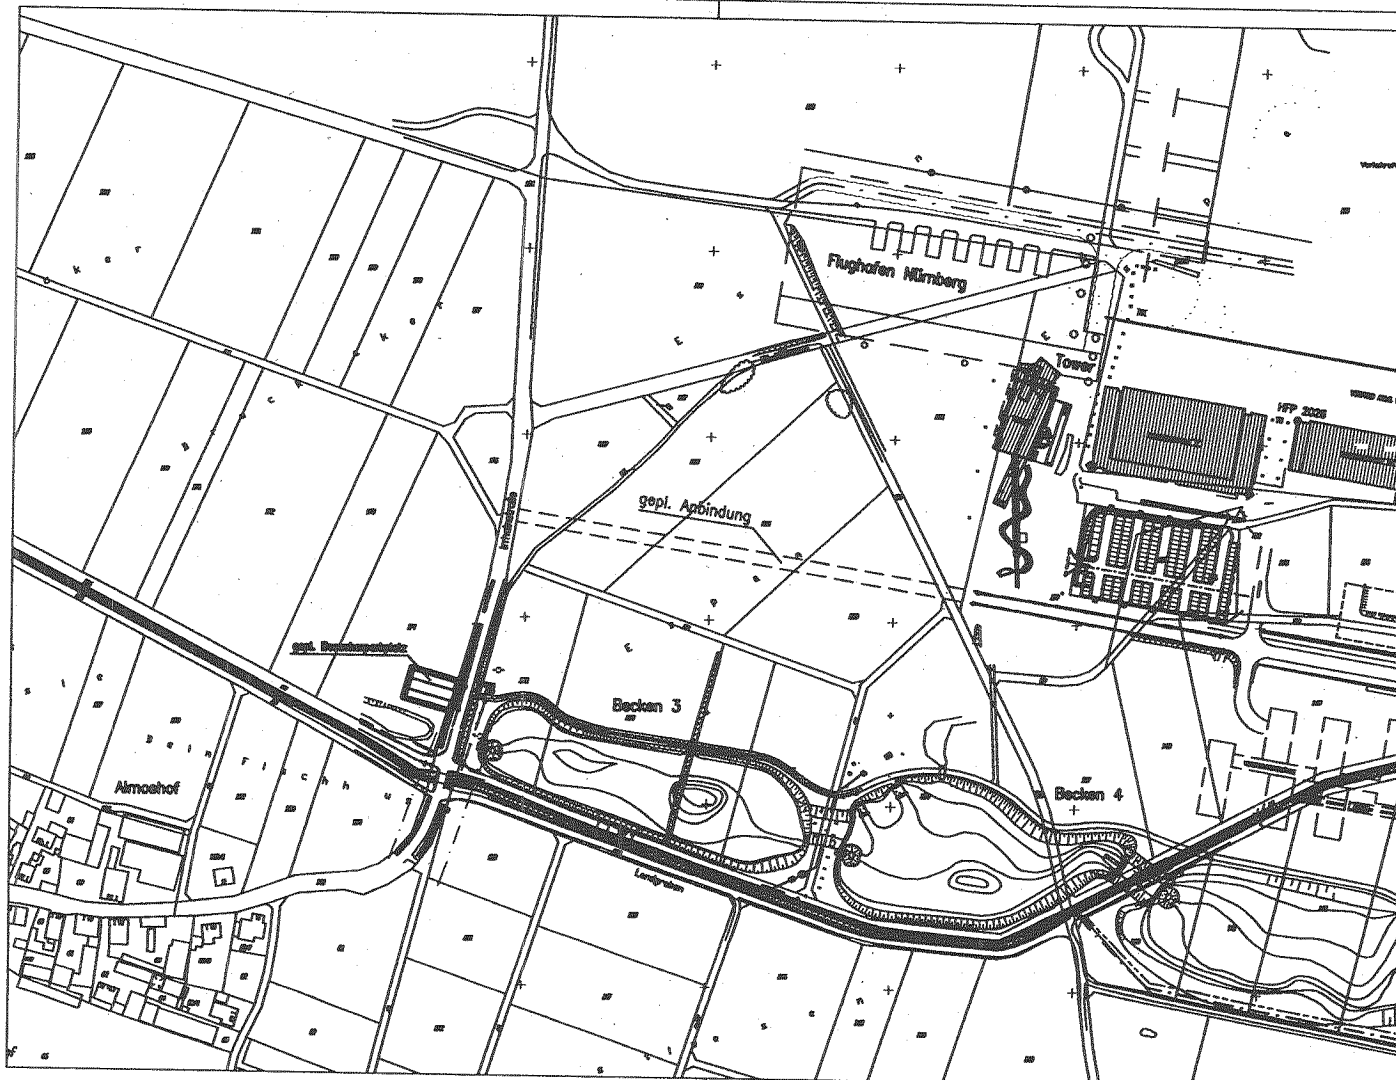

Stand: 25.04.2003



Airport Nürnberg

Flughafenstraße 100,
90411 Nürnberg,
Telefon 0911/937-1516
Fax 0911/937-2013

Technischer Bereich
Grundsatzplanung

Nr.	Art der Forderung	Datum	Name



Gauß Ingenieure

H.P.Gauß Ingenieure GmbH & Co
Passauer Straße 7 D-90480 Nürnberg
Tel. (0911) 9409-0 Fax (0911) 9409-187

BALNOVORHABEN

Airport Nürnberg

Bedarfszufahrt West

UNTERLAGE

2

BLATT NR.

—

MASSTAB

~~1:2000~~


PROJ.-NR.	2113-0321-A	—	—
GEZEICHNET	April 2003	Gebhardt	—
BEWERTET	April 2003	Fischer	—
GEPRÜFT	—	—	—
GEFÜHRT	—	—	—

\\A000\NIS\FLUE\PI1\Übersichts_LP.DWG

AUTOCAD 14

Ohne Maßstab

Beilage 1/12

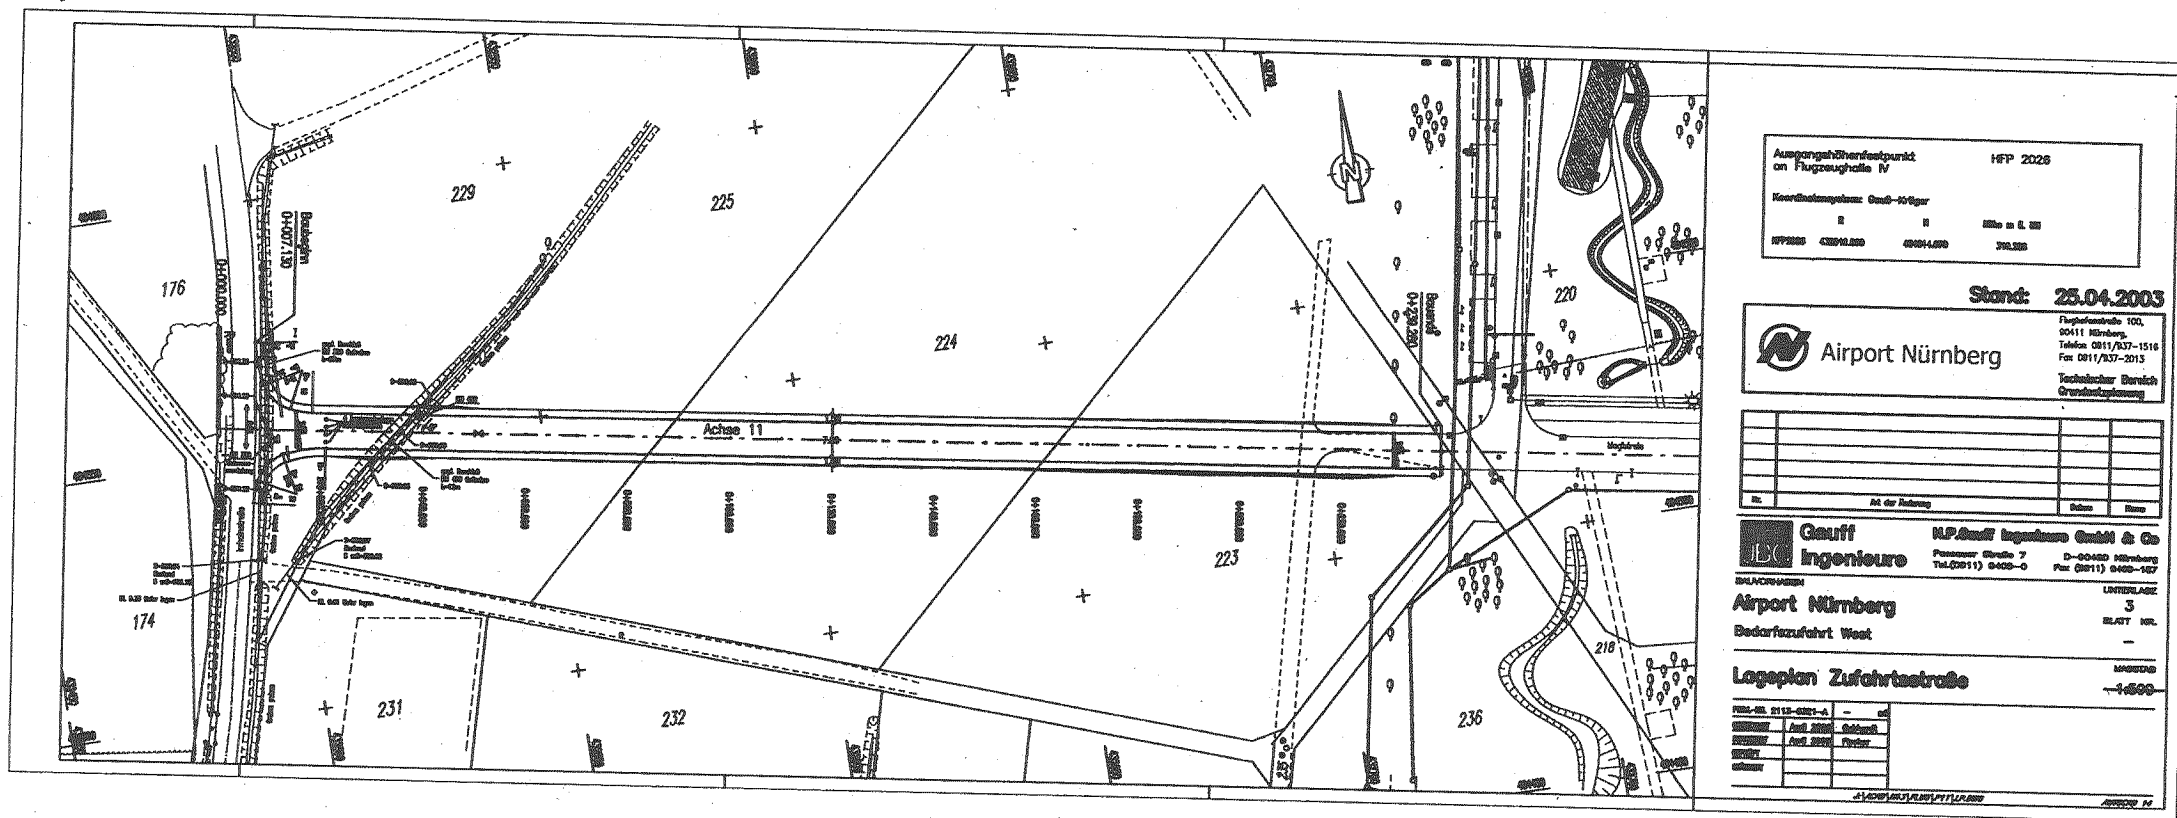


HFP 2026

Koordinatensystem: Gauß-Krüger

Zone 49

Werte in E. M.


Stand: 25.04.2003

Airport Nürnberg

Flughafenstraße 100,
90411 Nürnberg,
Telefon 0911/337-1516
Fax 0911/337-2013

Technischer Bereich

Liste der Änderungen			
Nr.	Beschreibung	Datum	Verf.

Gauff Ingenieure H.P. Gauff Ingenieure GmbH & Co.

Passauer Straße 7 D-90480 Nürnberg

Telefon (0911) 9409-0 Fax (0911) 9409-147

Airport Nürnberg

Bedarfszufahrt West

UNTERLAGE 3

BLATT Nr. -

Logeplan Zufahrtstraße

MASSSTAB 1:500

PROJ. NR. 2113-021-A	—	—

Ohne Maßstab

Beilage 17.3