
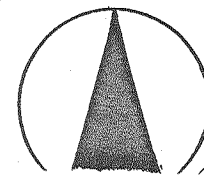


Verkehrsberuhigung Kleinreuther Weg

1. Baustufe 1980
Plan Nr. Stpl/3.1-40/80
Ohne Masstab

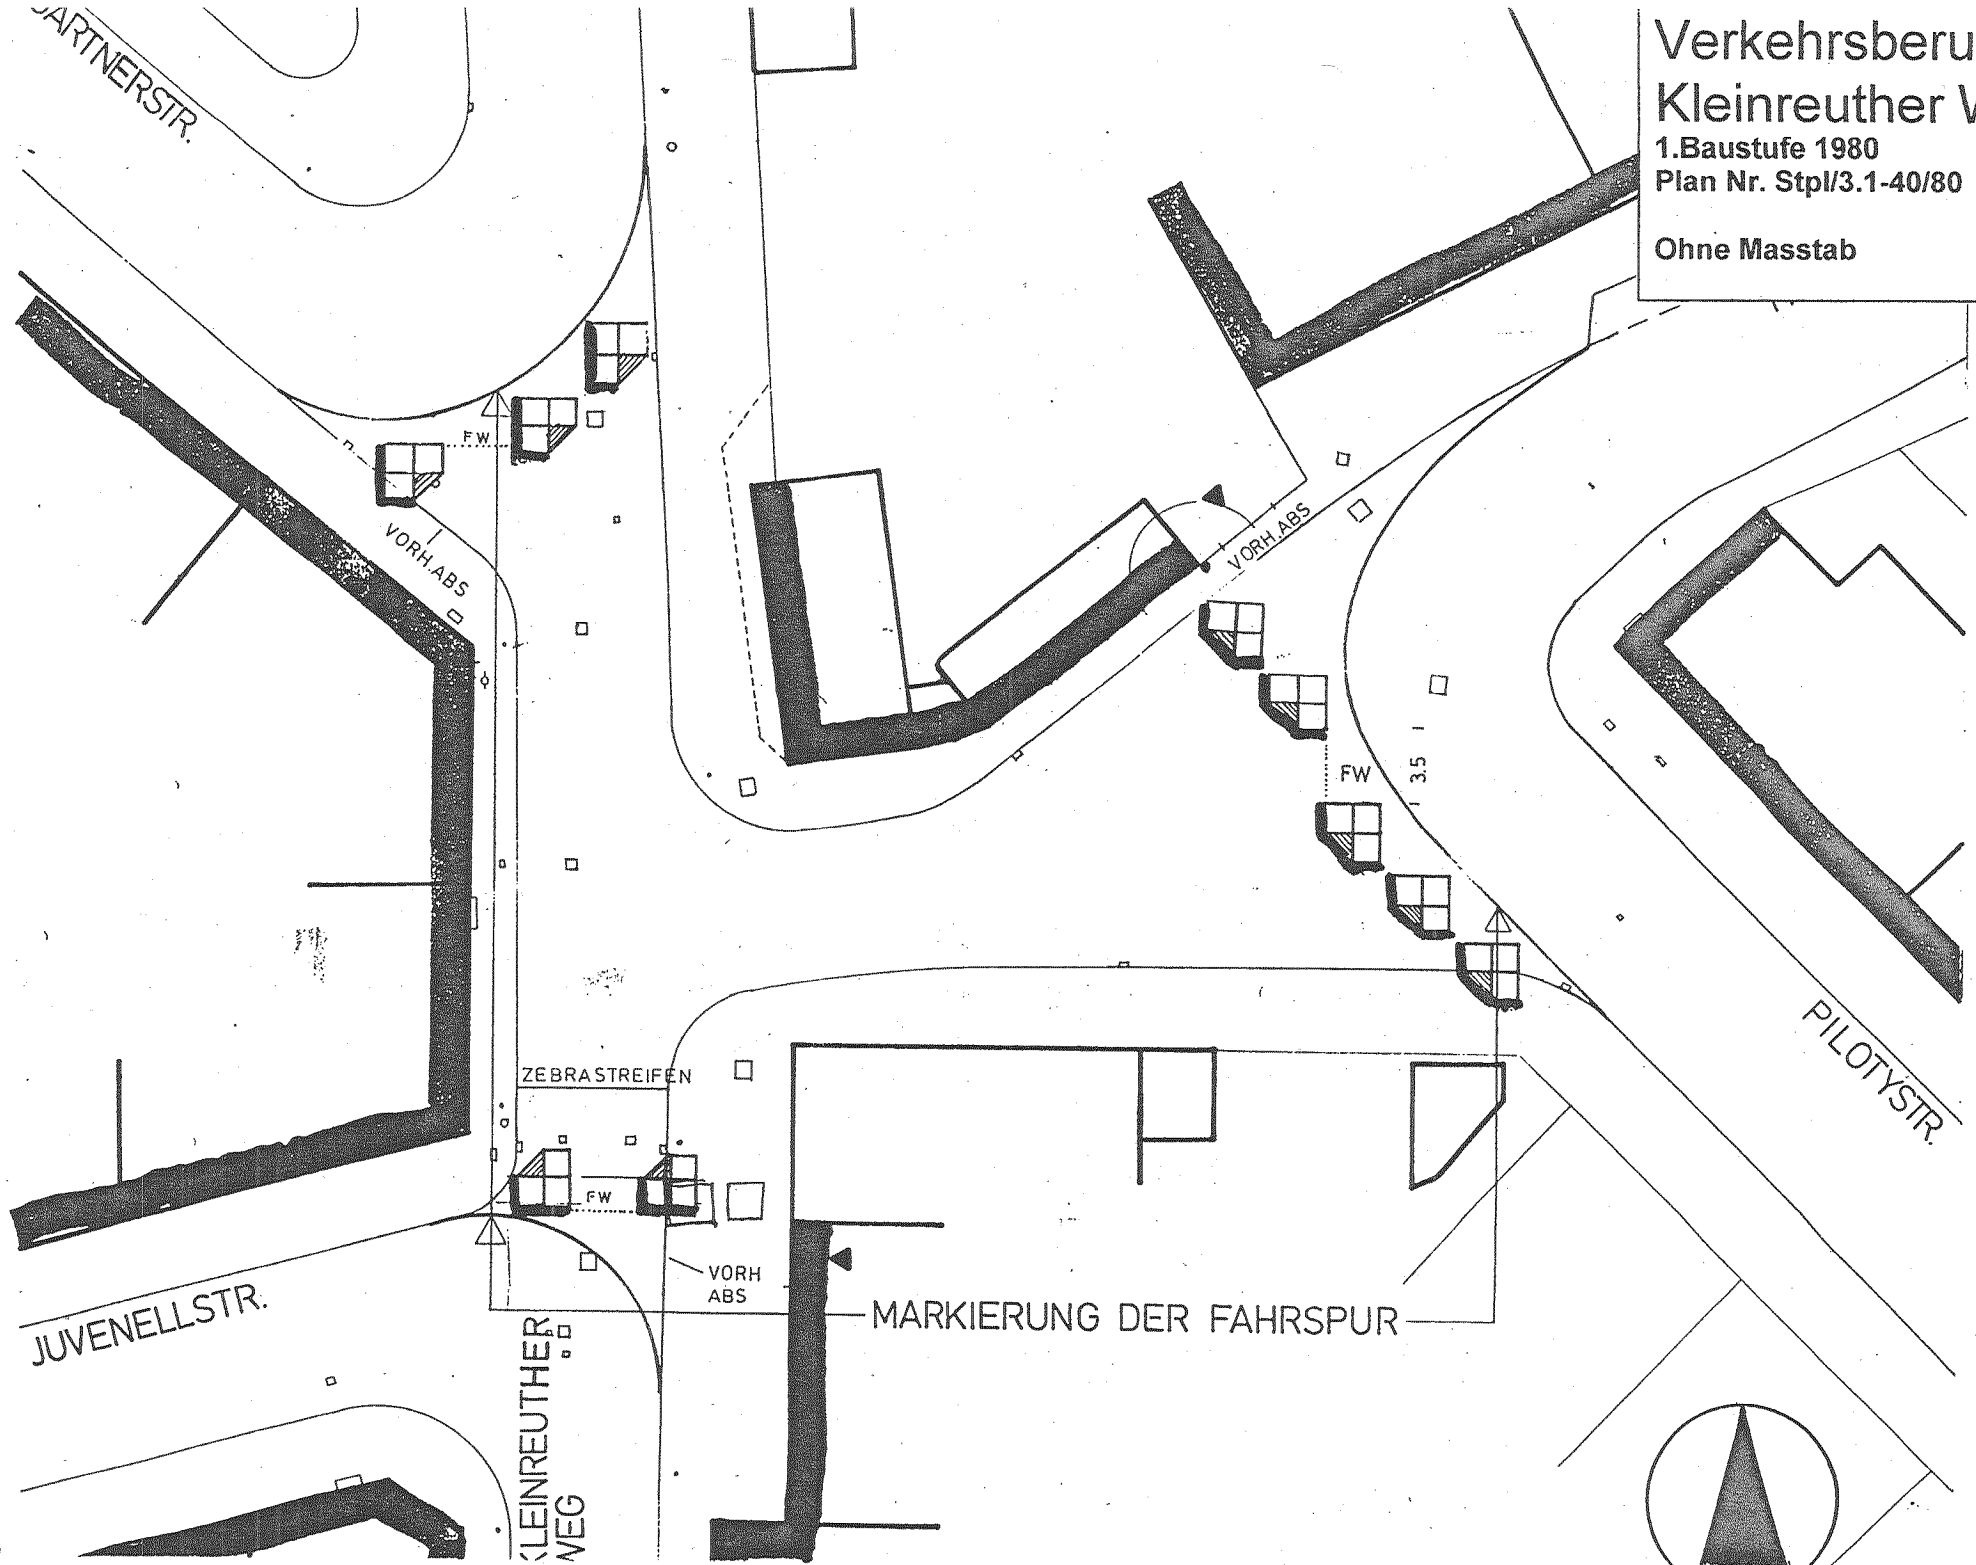



Umbau Kleinreuther Weg

2. Baustufe 1983
entspricht dem heutigen Zustand

Plan Nr. Stpl/3.1/3-3/83

Ohne Masstab

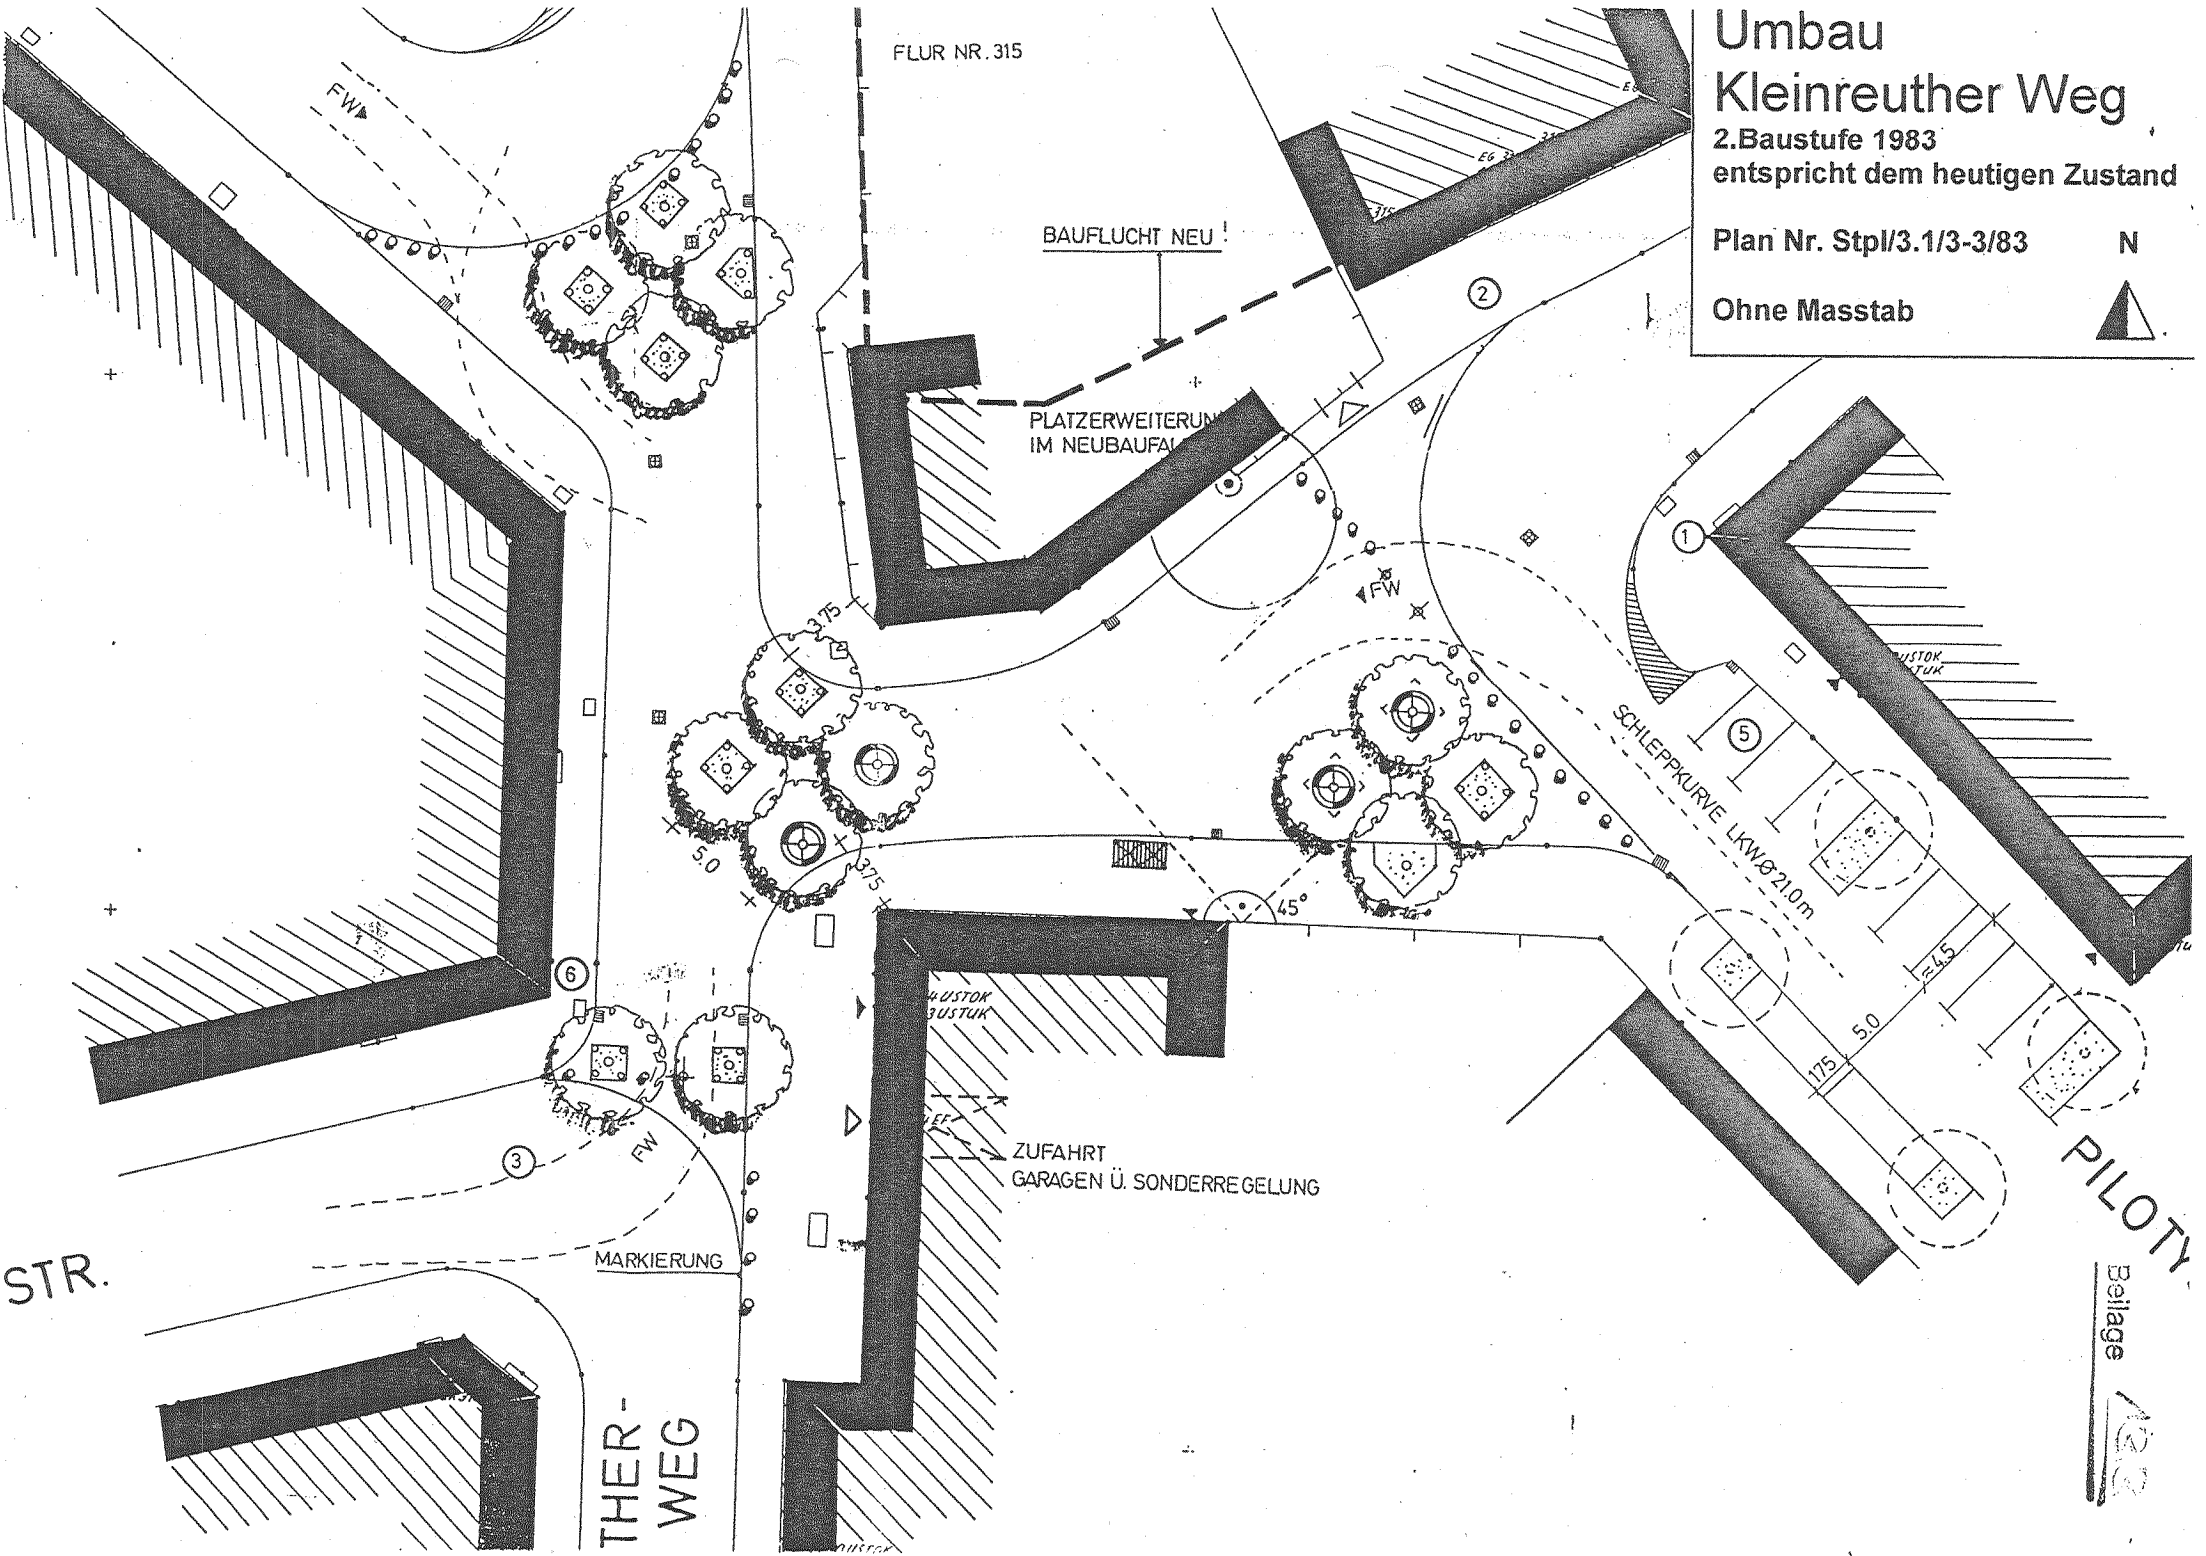

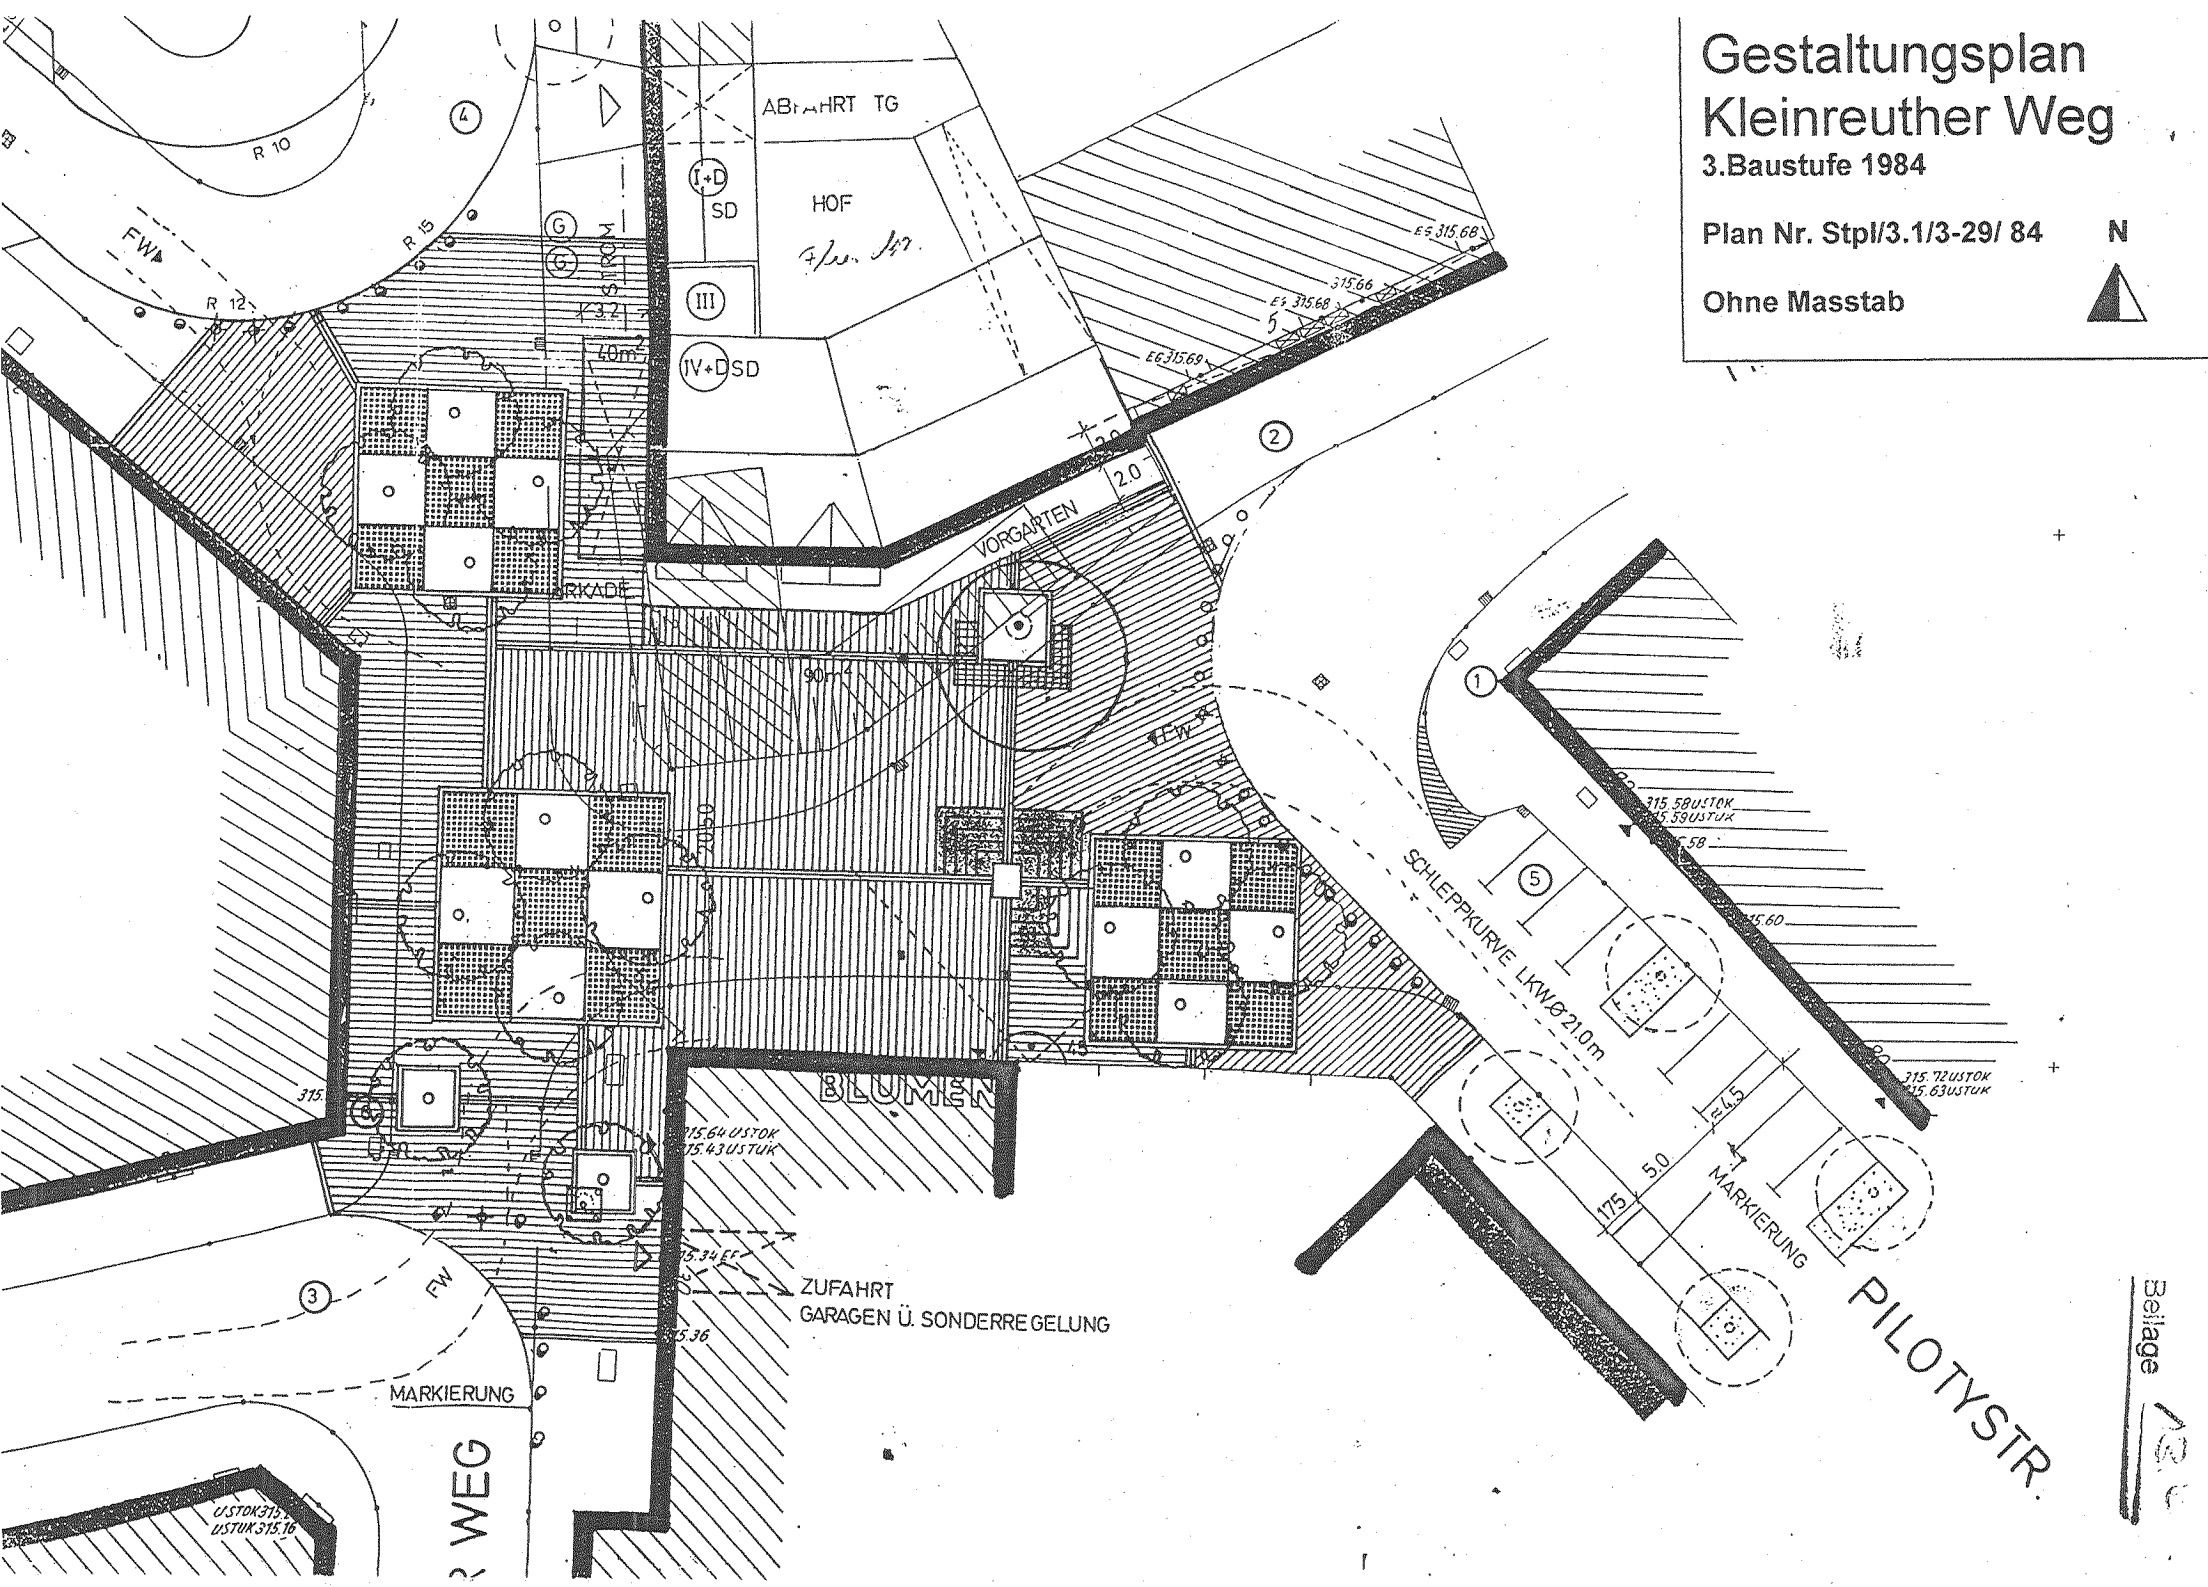

Gestaltungsplan Kleinreuther Weg Aktualisierte 3. Baustufe 2003

Plan Nr. Stpl/3N-1.24/2002 N

Ohne Masstab

