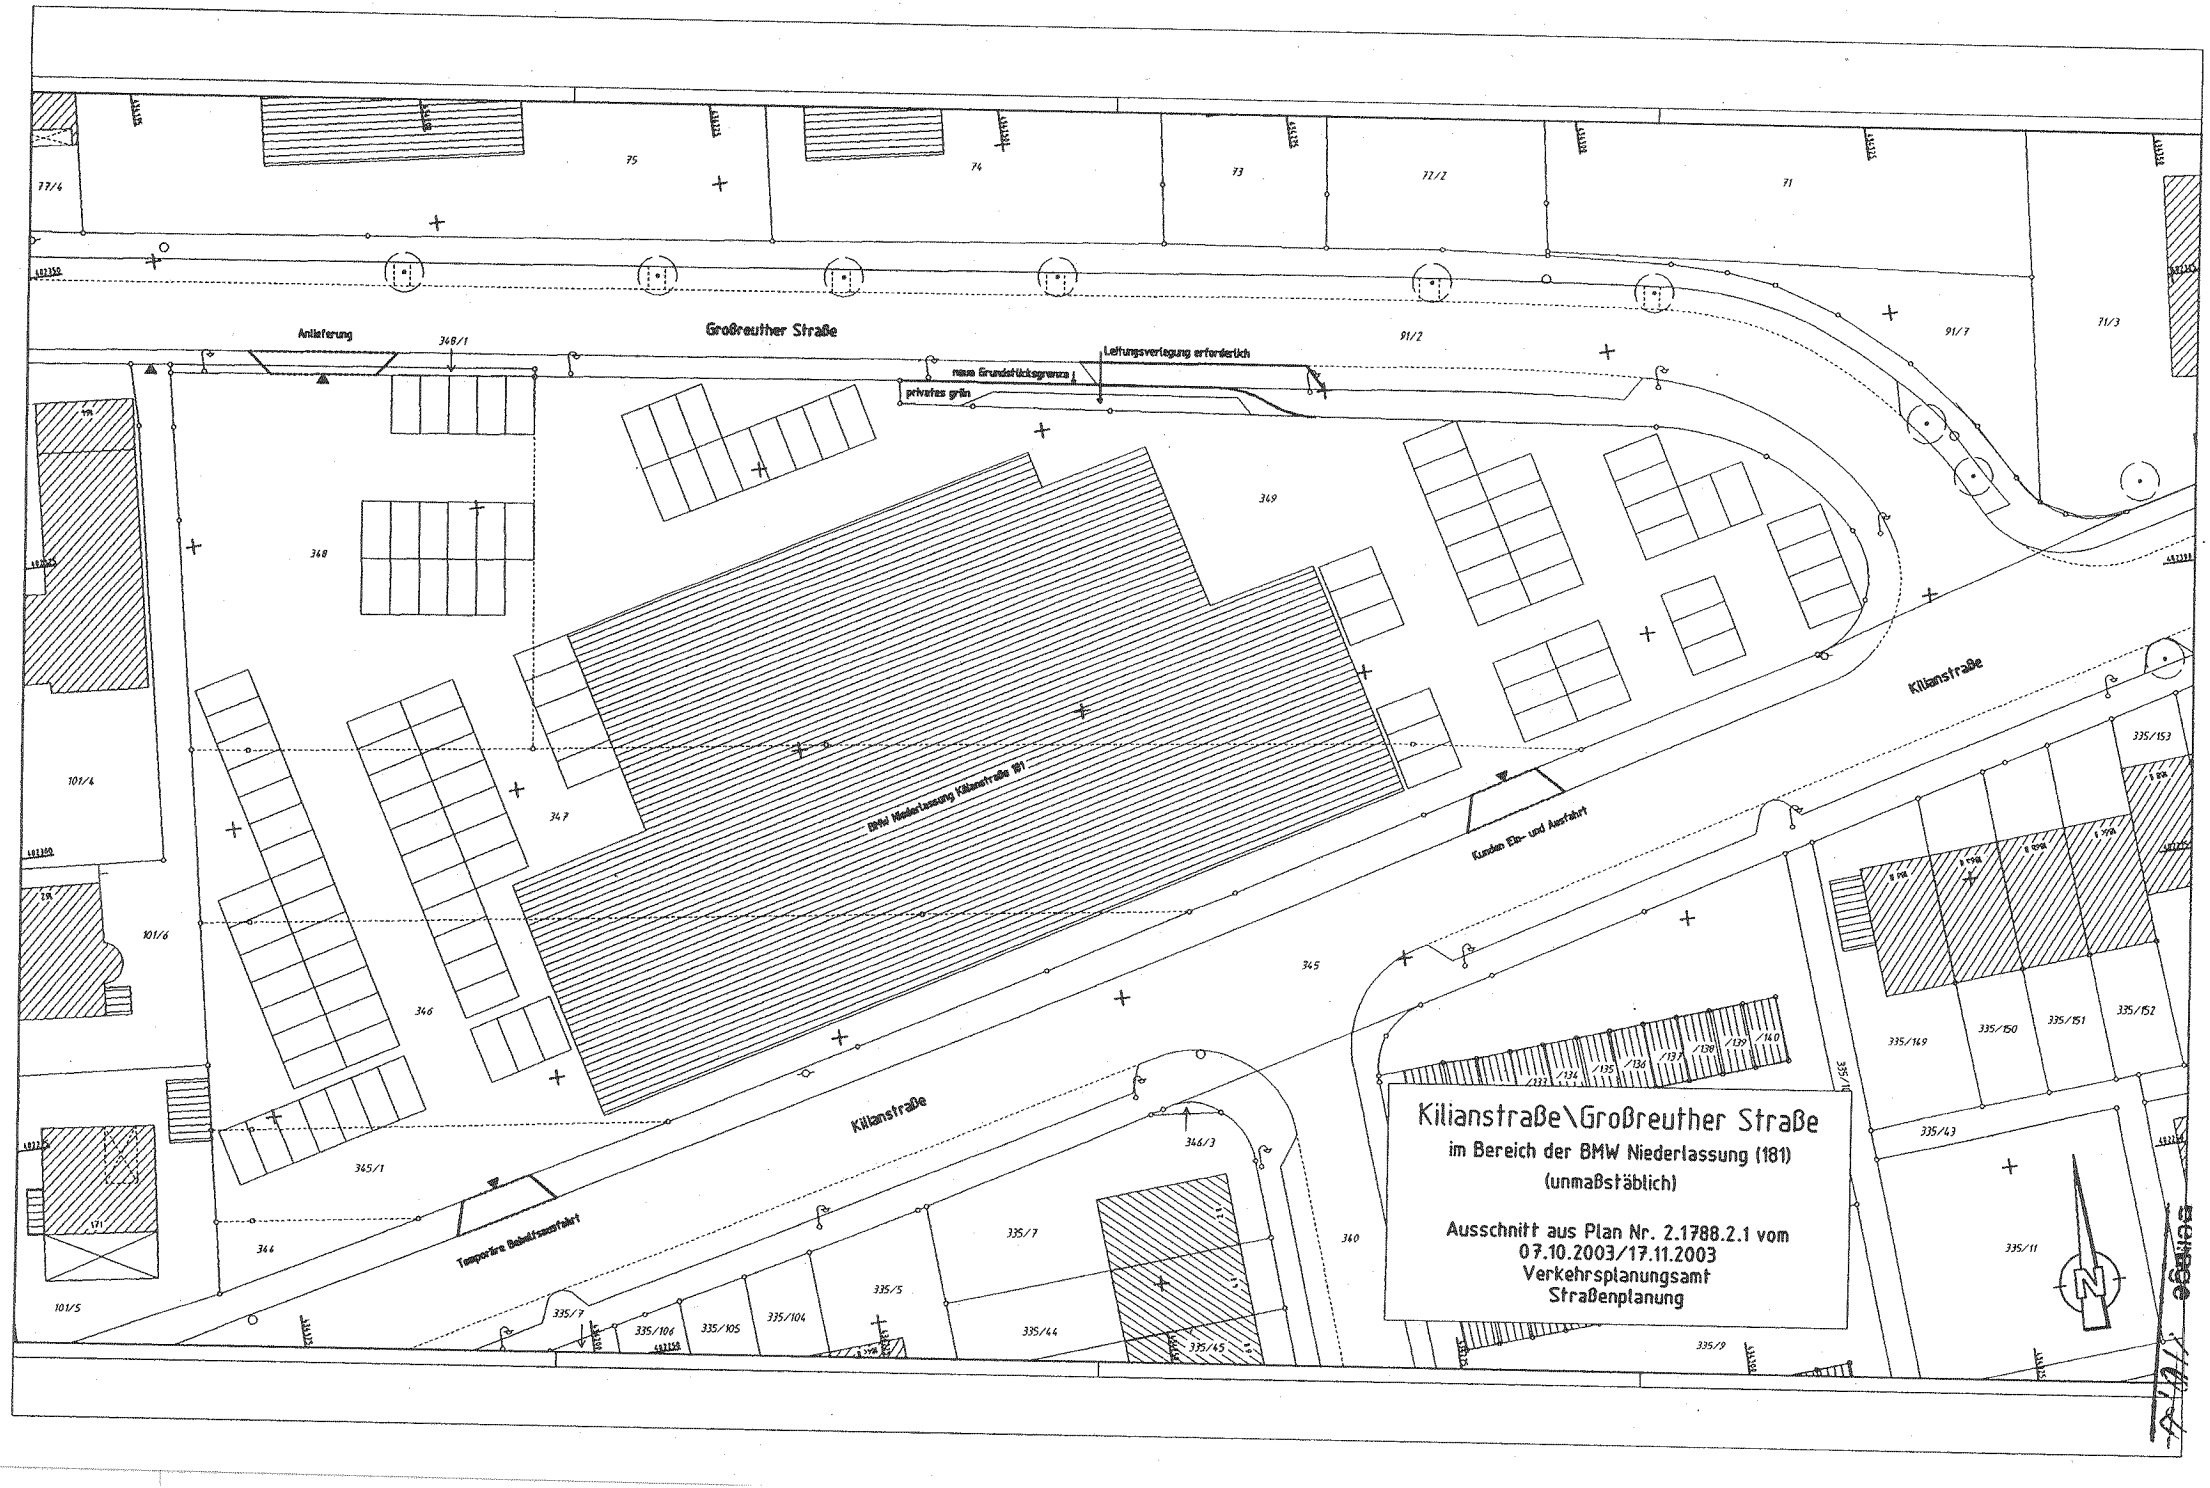
Großreuther Straße
Anlieferung
348/1
neue Grundstücksgrenze
Leitungsverlegung erforderlich
privates grün
BMW Niederlassung Kilianstraße 181
Kunden Ein- und Ausfahrt
Kilianstraße
Kilianstraße
Temporäre Behelfsausfahrt
Kilianstraße\Großreuther Straße
im Bereich der BMW Niederlassung (181)
(unmaßstäblich)
Ausschnitt aus Plan Nr. 2.1788.2.1 vom
07.10.2003/17.11.2003
Verkehrsplanungsamt
Straßenplanung