
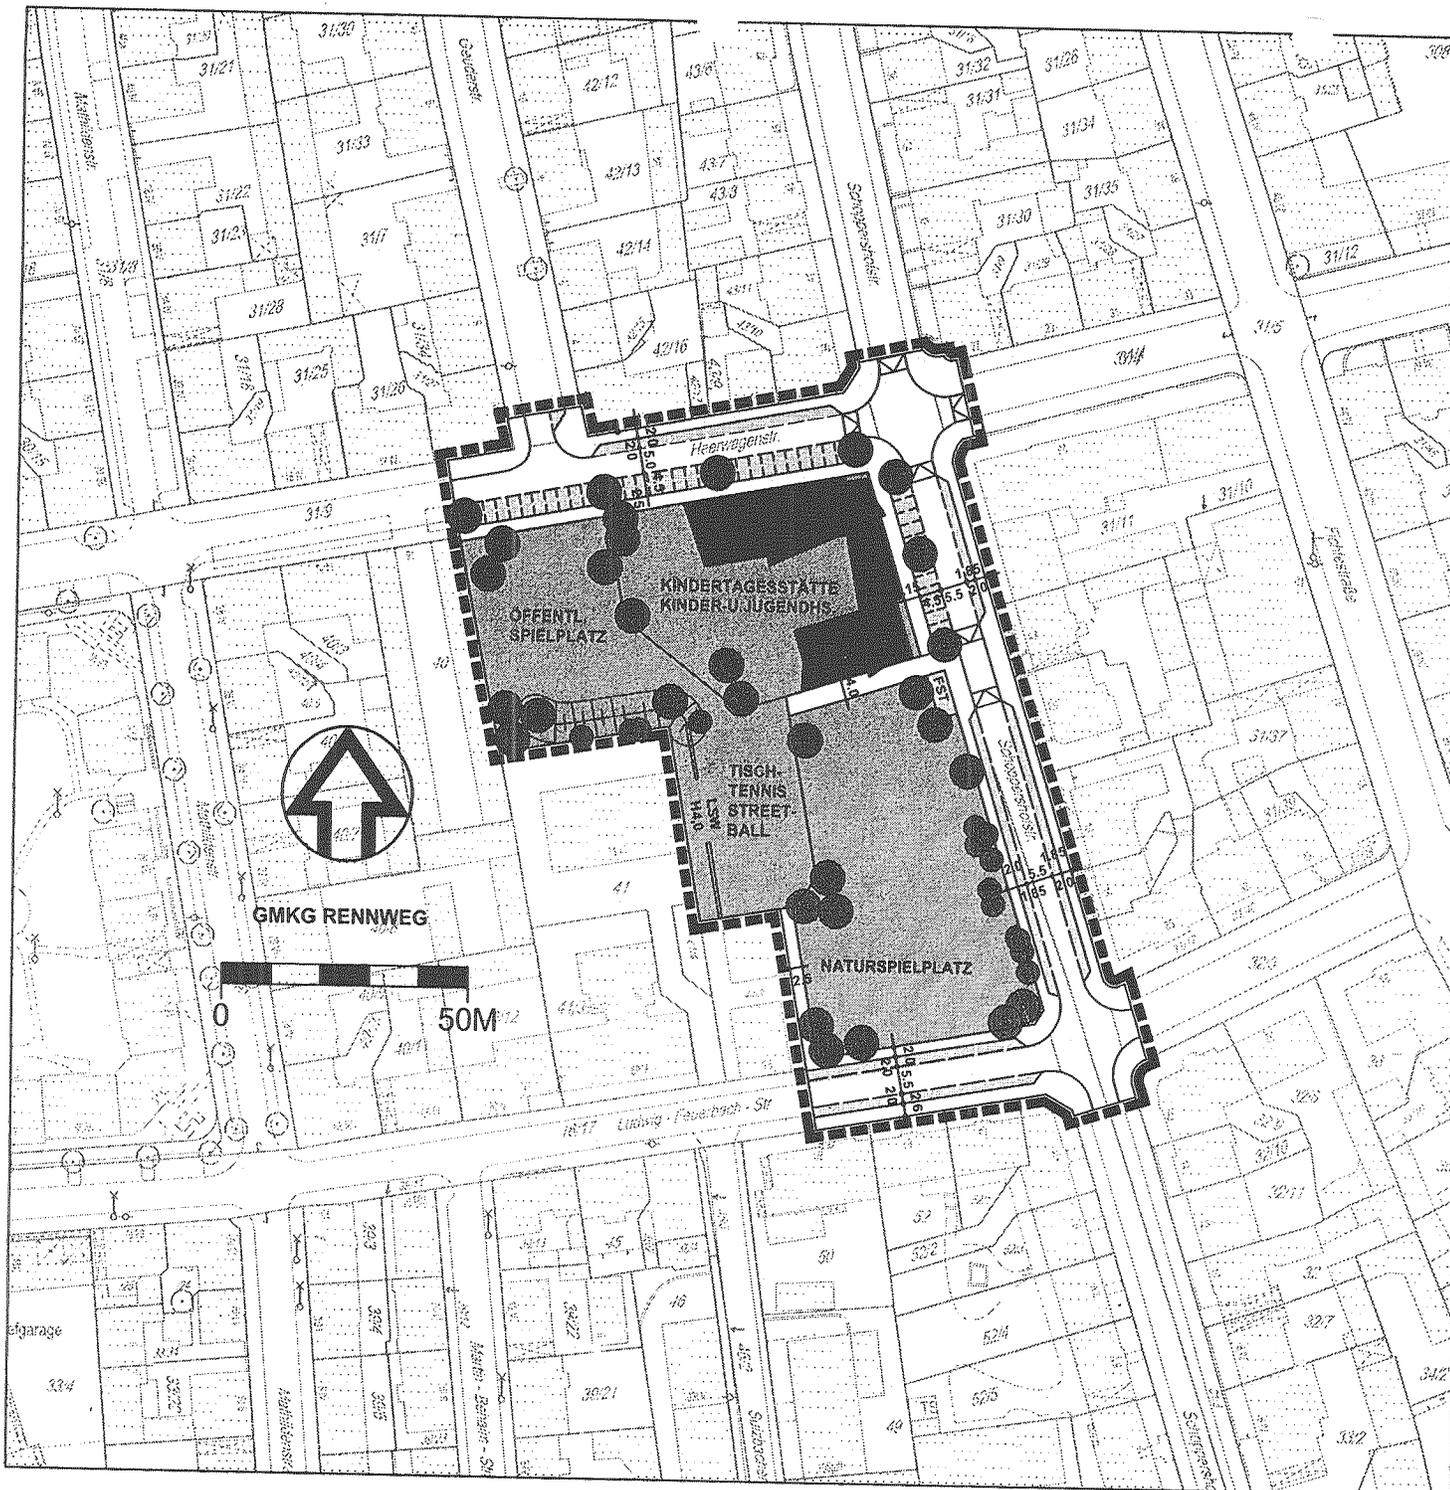
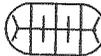
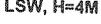
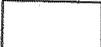
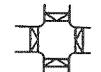
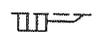


Rahmenplan zum Bebauungsplan Nr. 4490

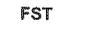

-  GRENZE DES RÄUMLICHEN GELTUNGSBEREICHES
-  GEBÄUDE MIT ANZAHL DER VOLLGESCHOSSE
-  GRÜNFLÄCHE
-  WALL, H=2m
-  LSW, H=4M LÄRMSCHUTZWAND MIT HÖHENANGABE
-  BAUM, GEPLANT
-  BAUM, BESTAND
-  GEHWEG
-  FAHRBAHN, KREUZUNGSBEREICH MIT AUFFLASTERUNG
-  STELLPLÄTZE
-  FST FAHRRADABSTELLPLÄTZE
-  MASSE IN METERN

Nürnberg

STADTPLANUNGSAMT NÜRNBERG

STÄDTEBAULICHE PLANUNG NORD

ABTEILUNG	Gez. Prochotta	RAHMENPLAN ZUM BEBAUUNGSPLAN NR. 4490 GEBIET SÜDLICH DER HEERWAGENSTR. WESTLICH DER SCHOPPERSHOFSTR. UND NÖRDLICH DER LUDWIG-FEUERBACH-STR. (EHEMALIGES MAMMUTGELÄNDE)
SACHGEBIET		
BEARBEITUNG	Gez. HS / MÜ	

ÄNDERUNGEN

DATUM	BEARB.	OBJEKT	M = 1:1000	NR. 3N-1/11/2002
			NÜRNBERG, AM	16.06.2003

Gez. Bandilla

AMTSLEITER