


**Löwenberger Straße  
Radfahren gegen die  
Einbahnrichtung**

Vpl-Plan Nr. 2.1149.2.4  
vom 14.01.2004

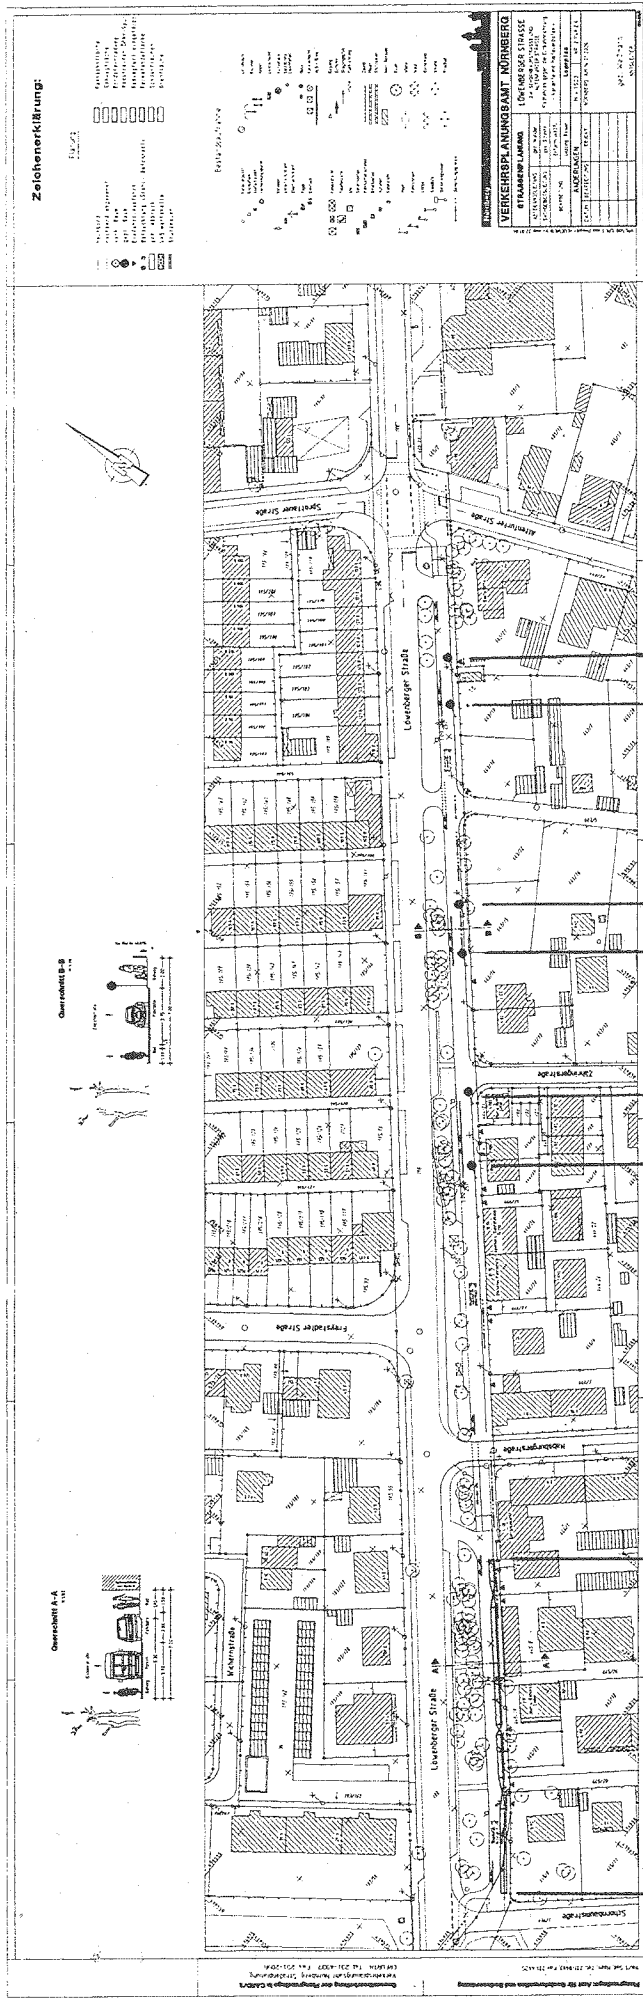

— Ausweichstelle

— Ausweichstelle

— Ausweichstelle

— Parken zu 1/3 auf Gehweg