
Beilage 1.3

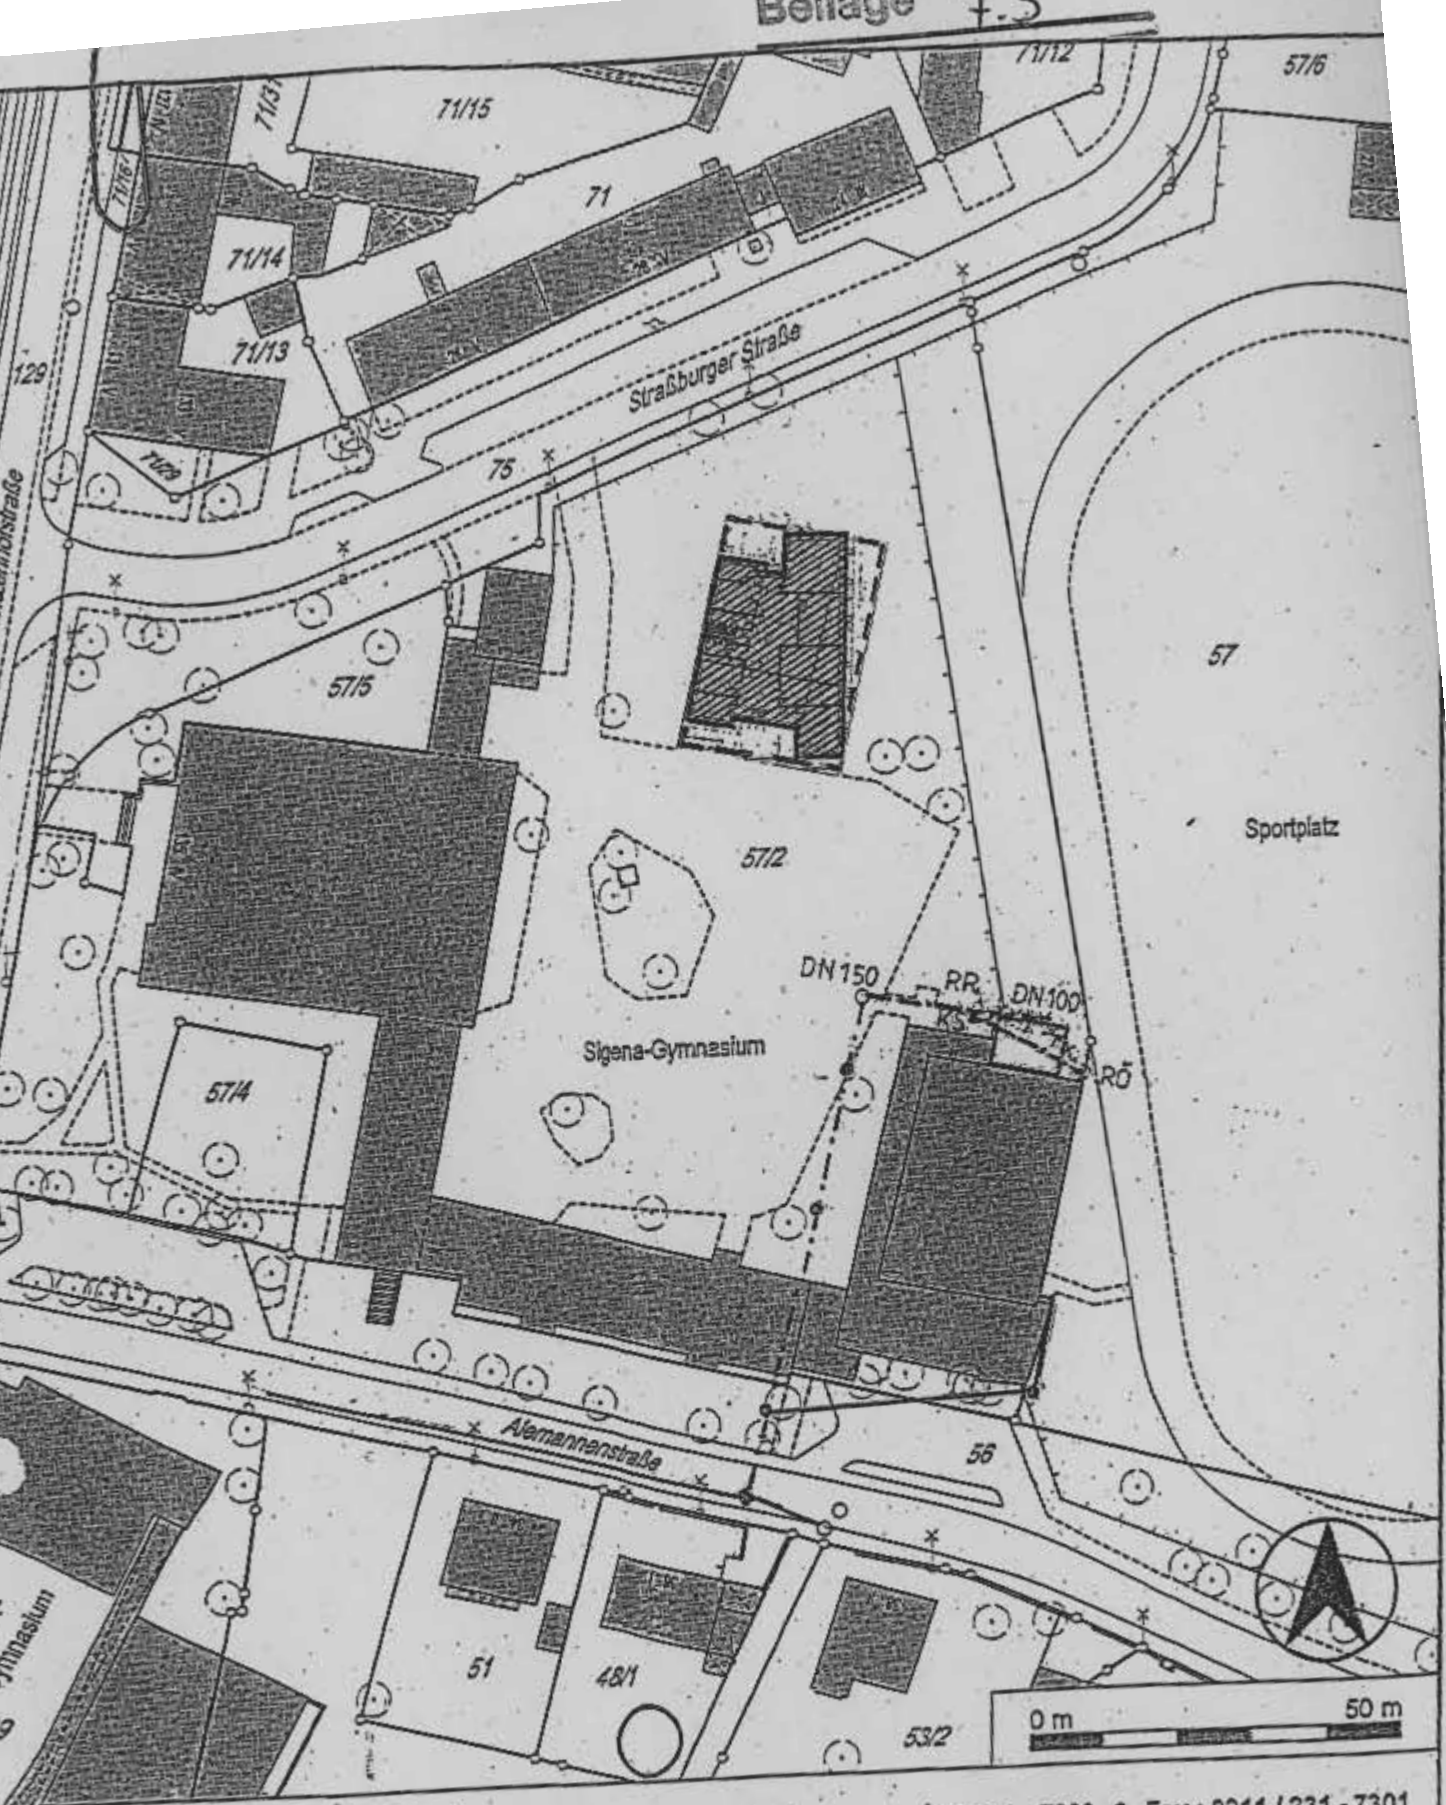

Amt für Geoinformation und Bodenordnung
Bauhof 5 * 90402 Nürnberg * Tel.: 0911 / 231 - 7300 * Fax.: 0911 / 231 - 7301

Gemarkung	Gibitzenhof
Flurstücks - Nr	57/2
Maßstab	1:1000
Auftrags - Nr	61875
Erstellungs - Datum	07.05.2003
ausgestellt durch	Fr. Ankenbrand
I. A.	

BAYERISCHE VERMESSUNGSVERWALTUNG NÜRNBERG

Ausschnitt aus der Stadtgrundkarte

Bearbeitungsstand 2000

Vervielfältigungen dürfen nur für den eigenen Bedarf erstellt und nicht an Dritte abgegeben werden.
In der Darstellung der Grenzen können Veränderungen berücksichtigt sein, die noch nicht in das Grundbuch übernommen sind.
Der Gebäudenachweis kann vom örtlichen Bestand abweichen.