


Anlage 3

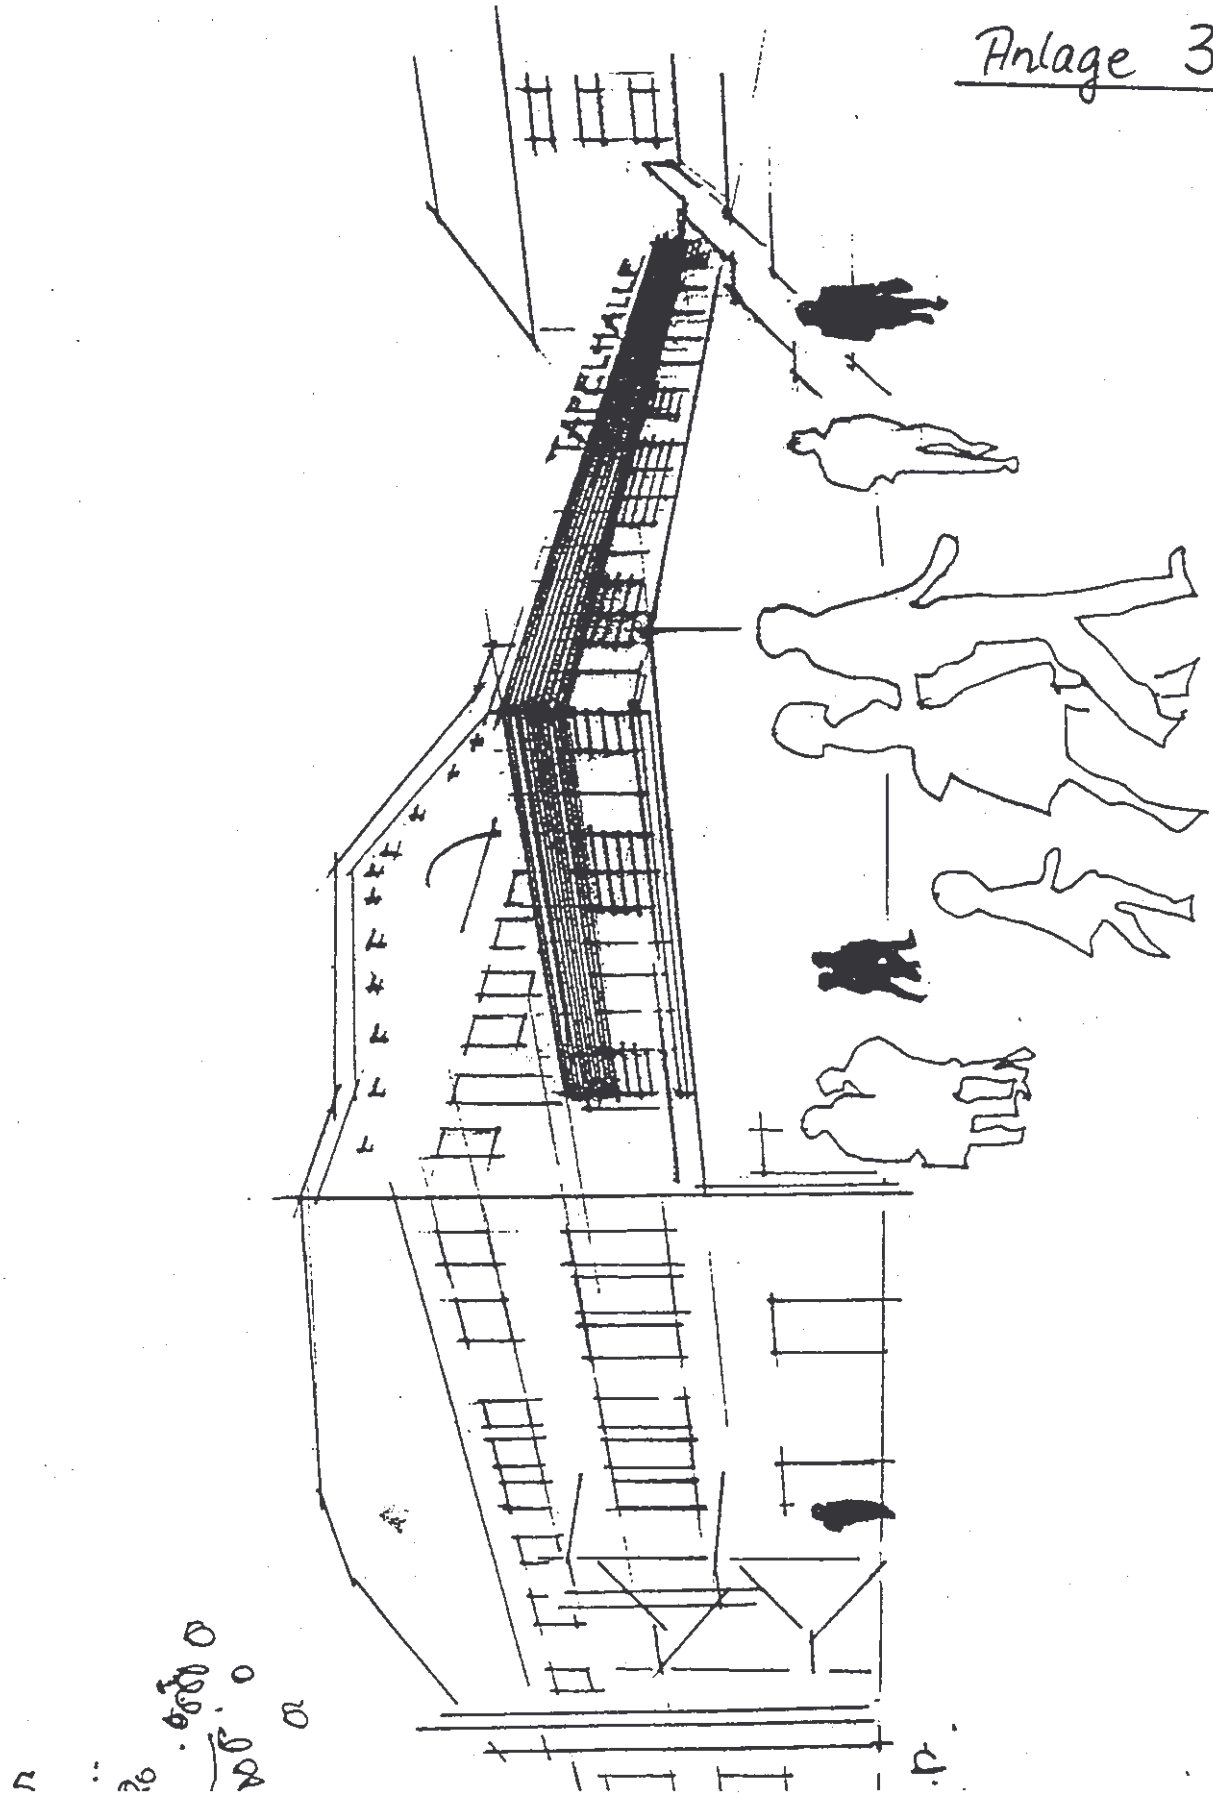


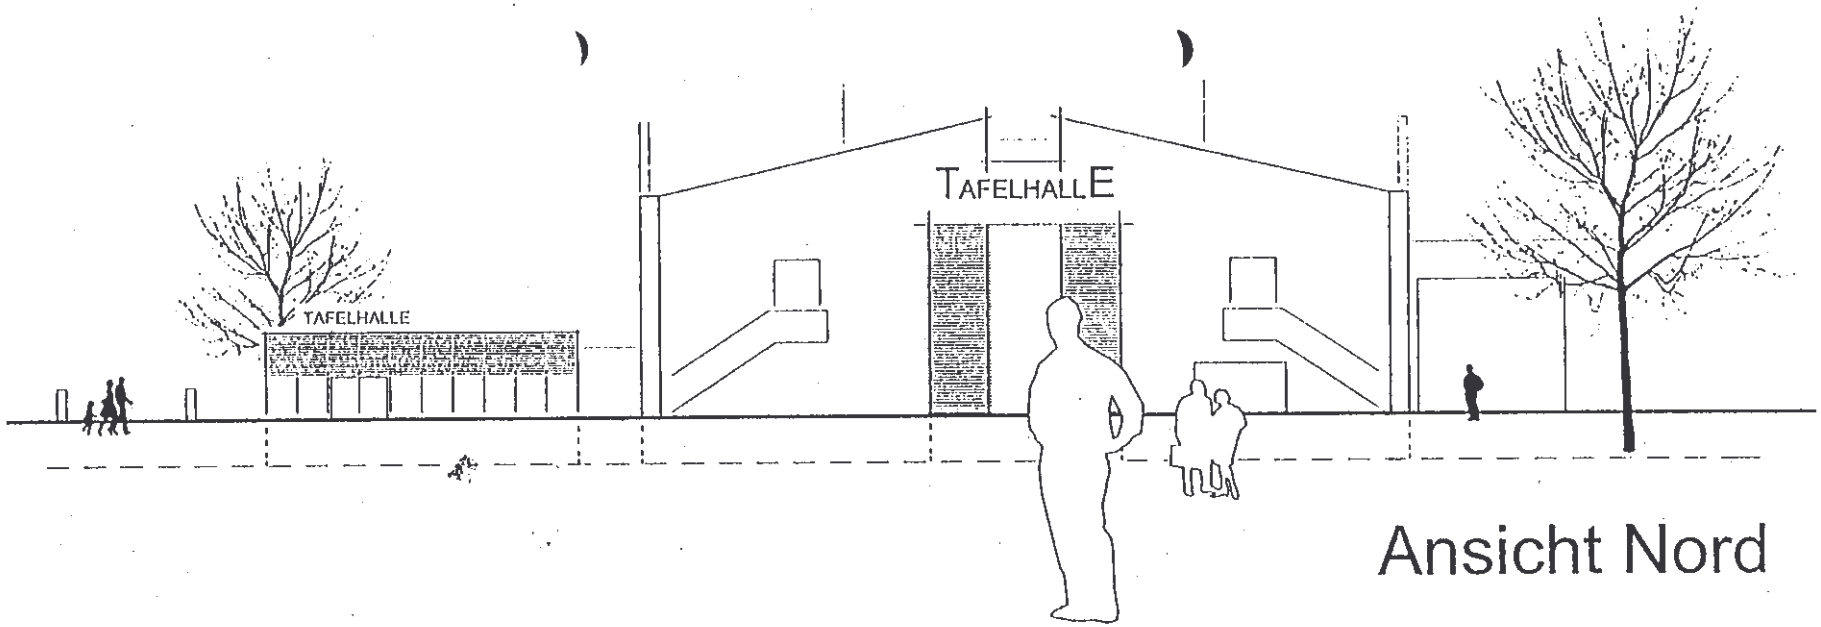


Ansicht Nord

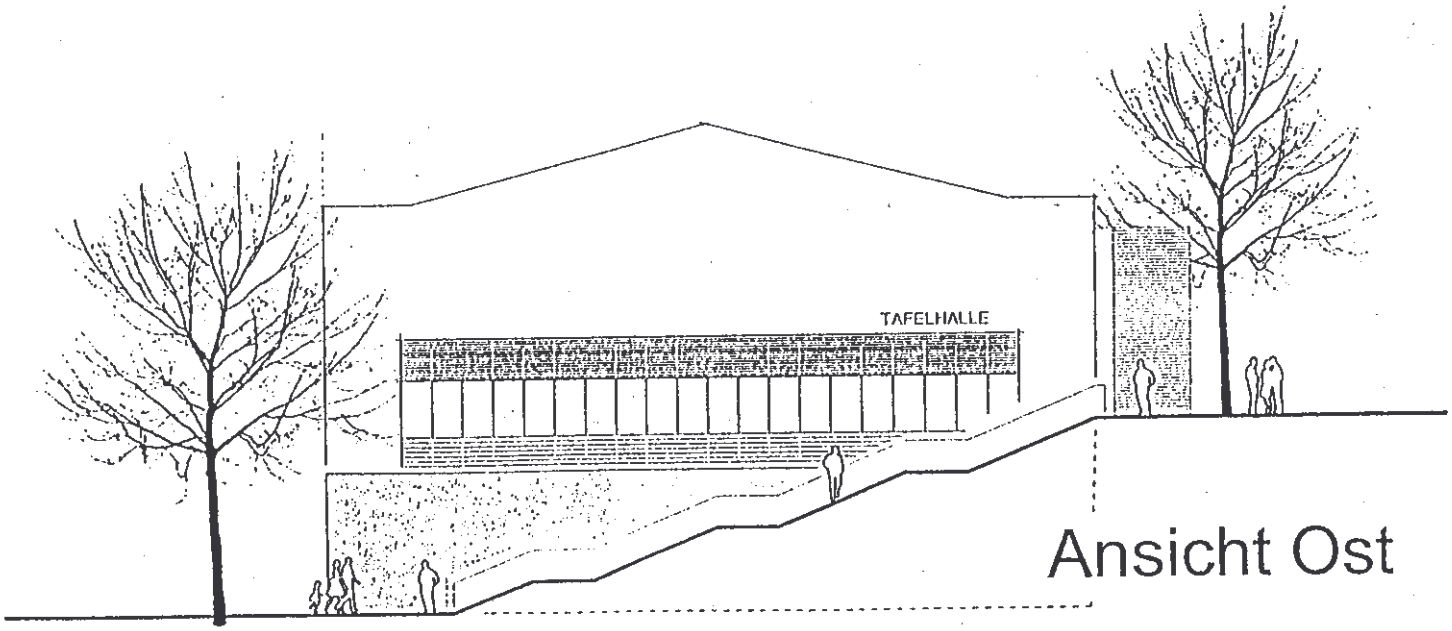

Ansicht Ost

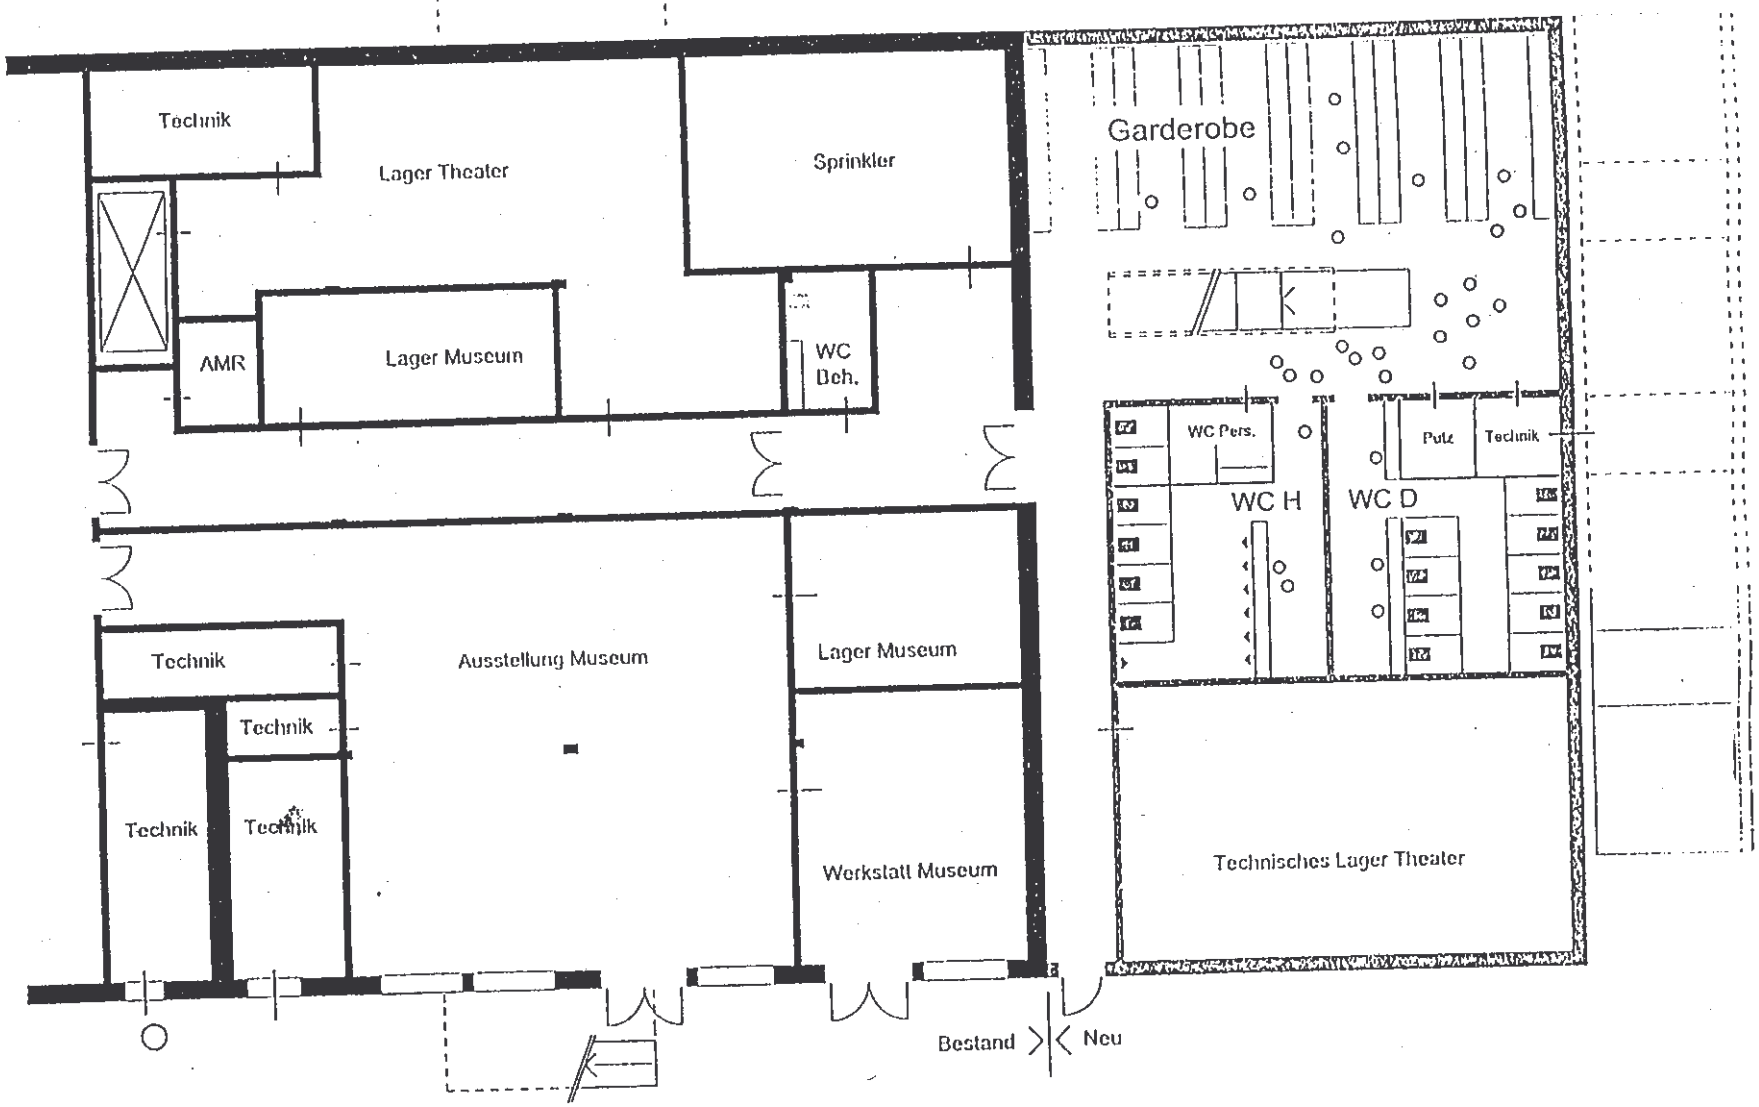

Untergeschoss

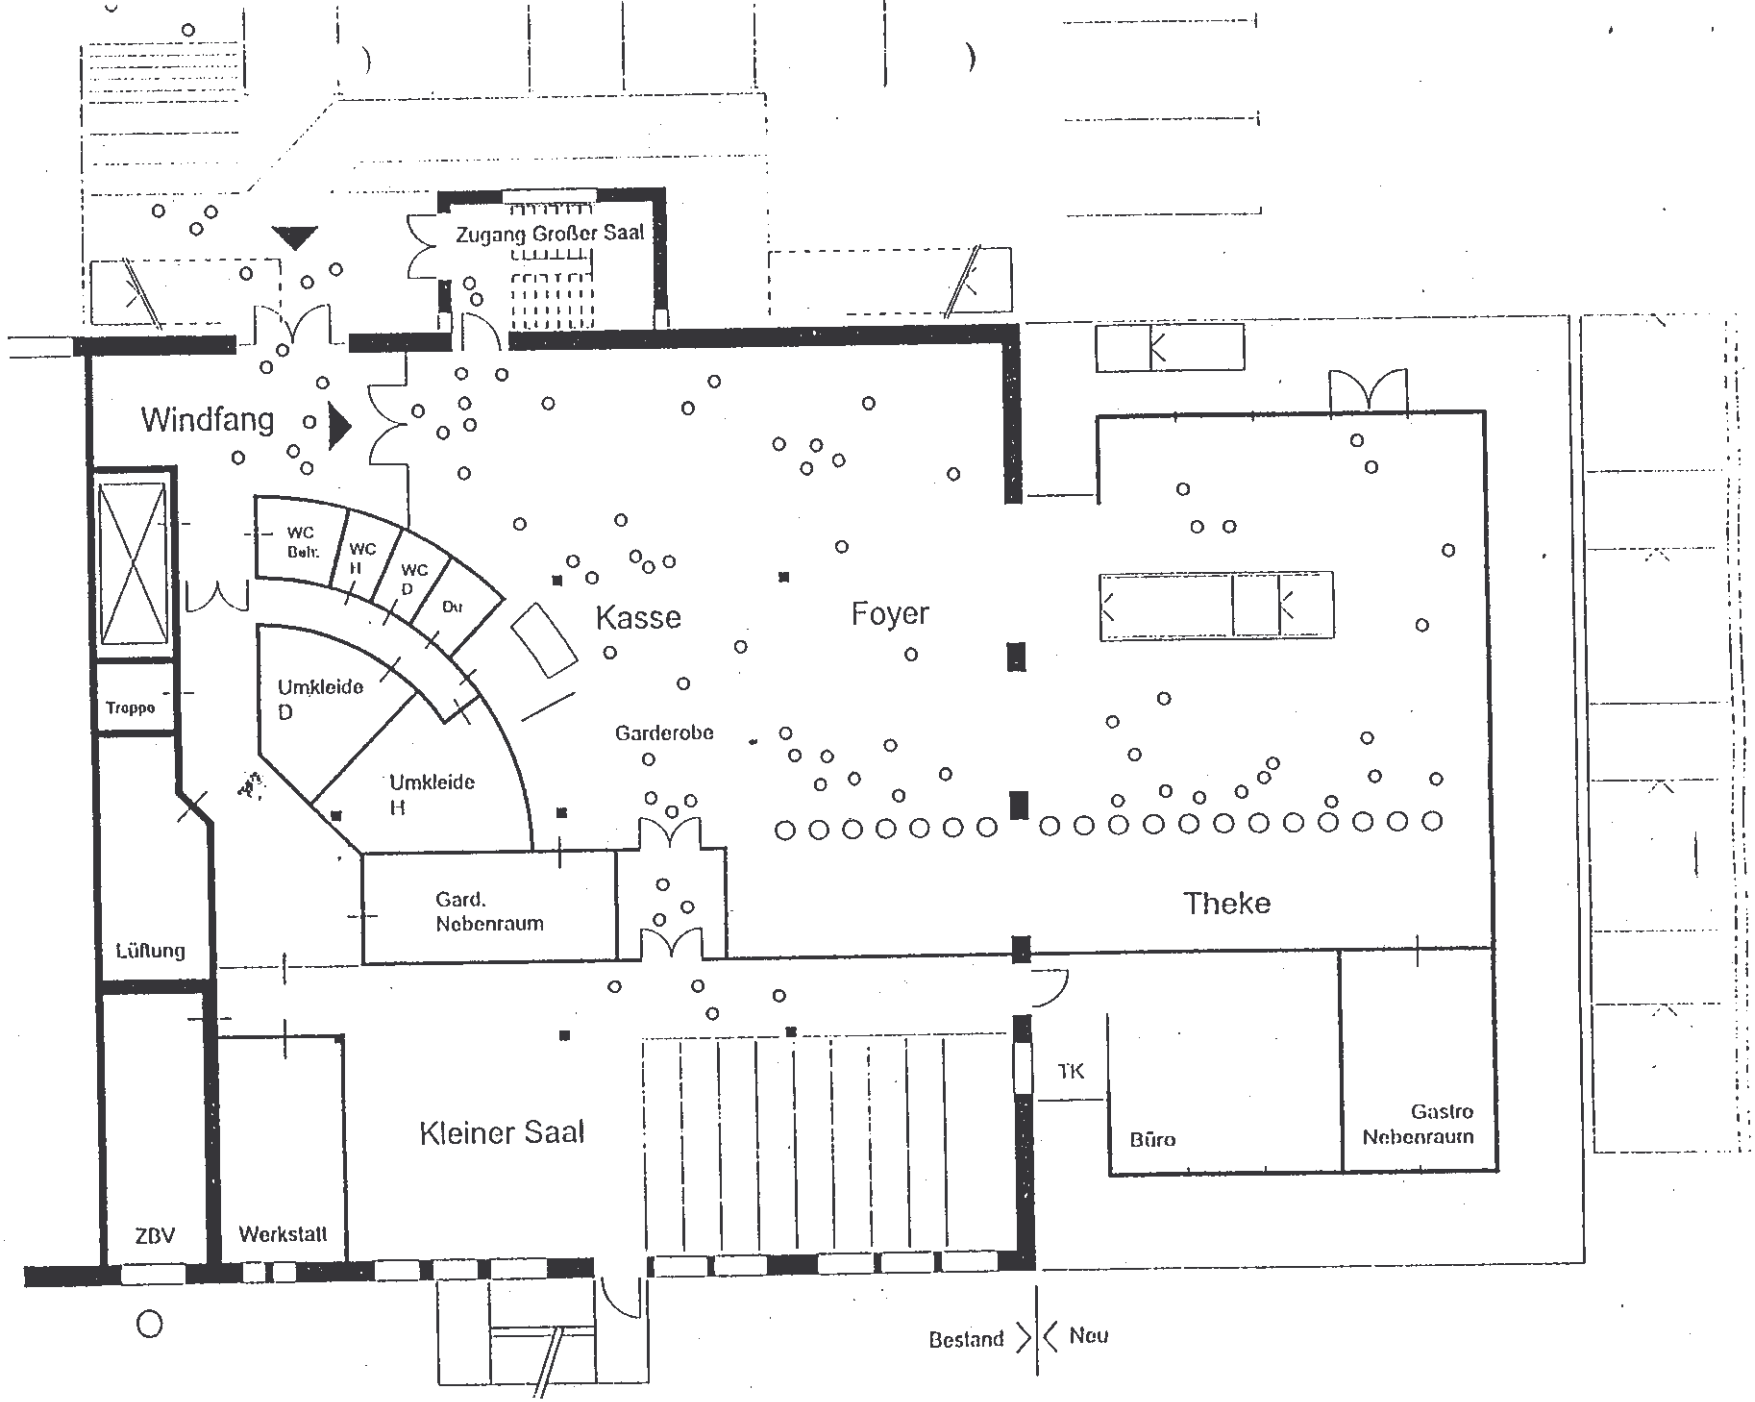

Erdgeschoss