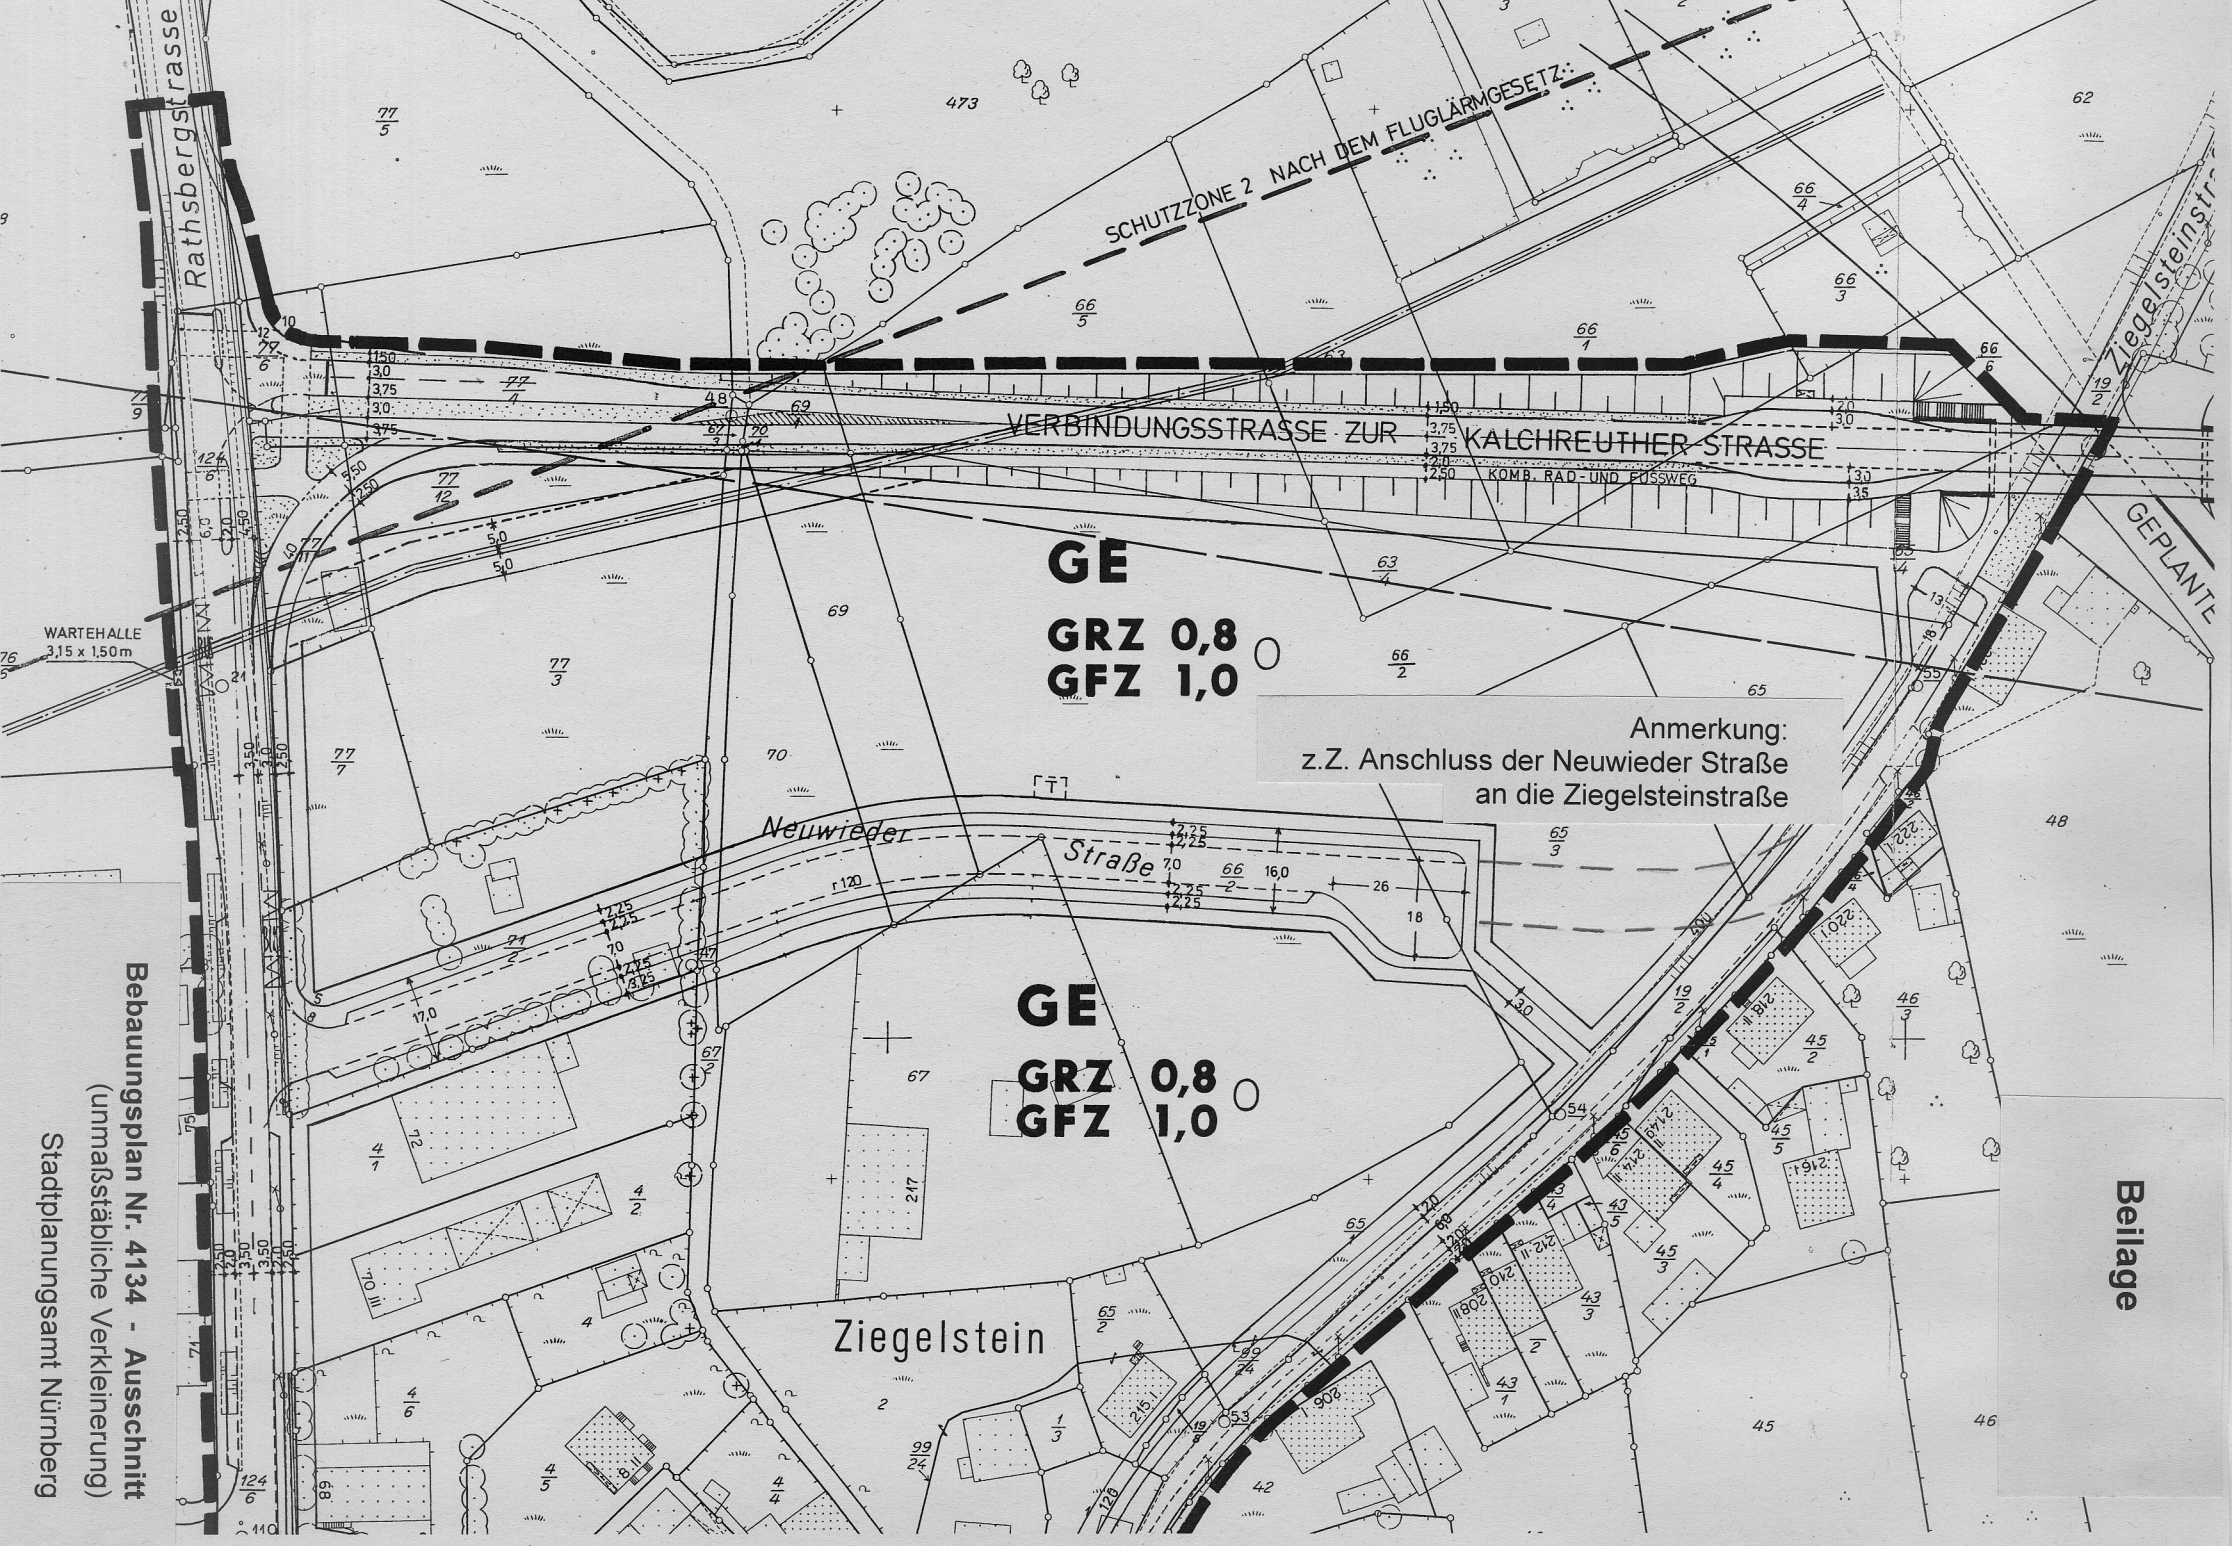

Rathsbergstrasse
SCHUTZZONE 2 NACH DEM FLUGLÄRMGESETZ
VERBINDUNGSSTRASSE ZUR KALCHREUTHER STRASSE
KOMB. RAD- UND FUSSWEG
Ziegelsteinstra
GEPLANTE
WARTEHALLE
3,15 x 1,50 m
GE
GRZ 0,8
GFZ 1,0
Anmerkung:
z.Z. Anschluss der Neuwieder Straße
an die Ziegelsteinstraße
Neuwieder
Straße
GE
GRZ 0,8
GFZ 1,0
Ziegelstein
Beilage
Bebauungsplan Nr. 4134 - Ausschnitt
(unmaßstäbliche Verkleinerung)
Stadtplanungsamt Nürnberg