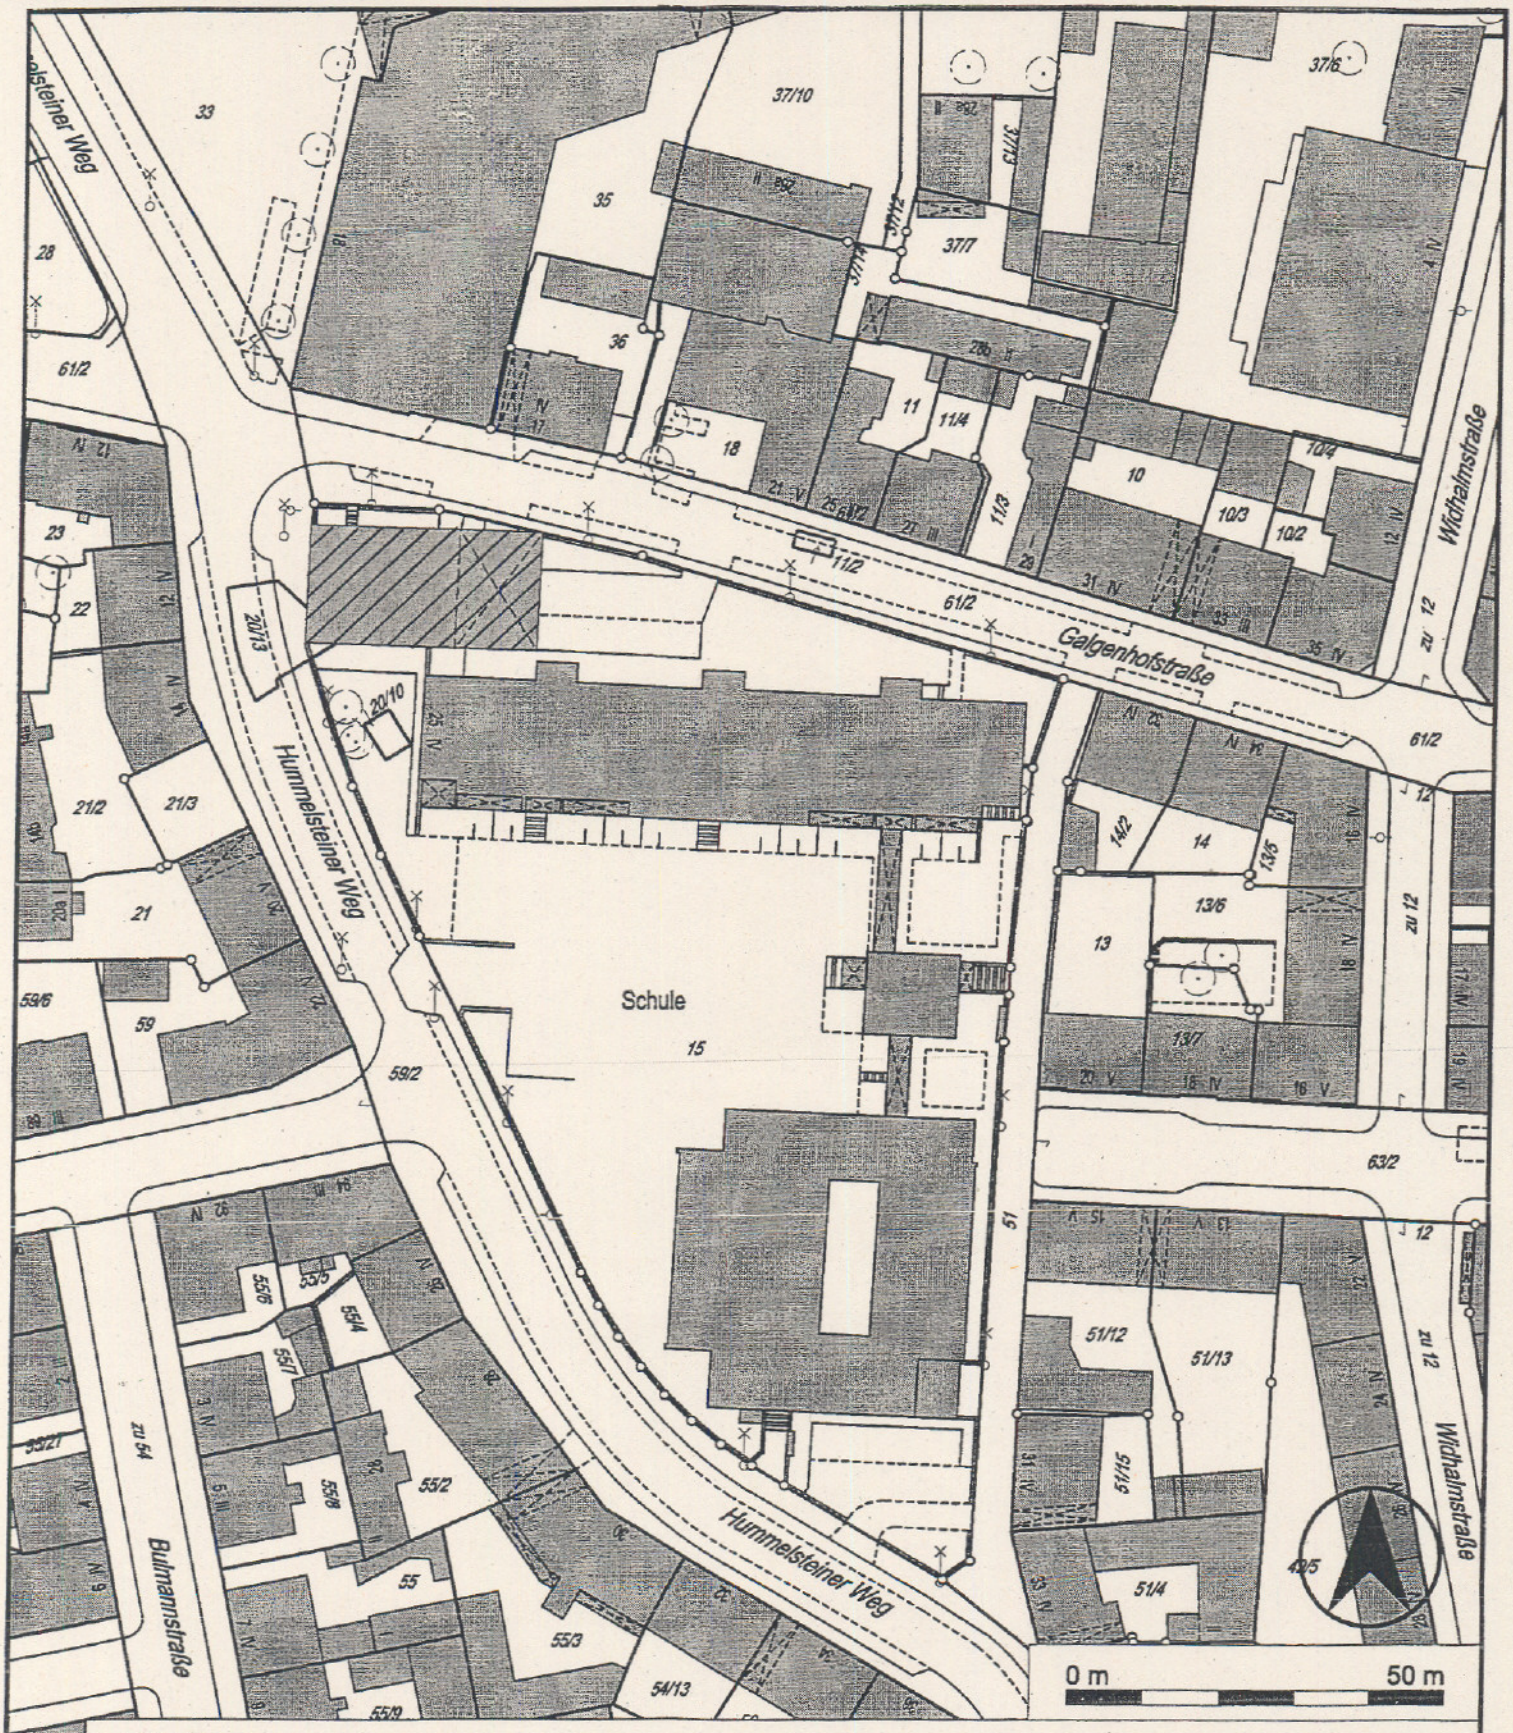

Amt für Geoinformation und Bodenordnung

Bauhof 5 * 90402 Nürnberg * Tel.: 0911 / 231 - 7300 * Fax.: 0911 / 231 - 7301

Gemarkung	Galgenhof
Flurstücks - Nr	15
Maßstab	1:1000
Auftrags - Nr	68751
Erstellungs - Datum	06.05.2004
ausgestellt durch	Fr. Ankenbrand
i. A.	

BAYERN

Ausschnitt aus der Stadtgrundkarte

Bearbeitungsstand 11/2003

Vervielfältigungen dürfen nur für den eigenen Bedarf erstellt und nicht an Dritte abgegeben werden.

In der Darstellung der Grenzen können Veränderungen berücksichtigt sein, die noch nicht in das Grundbuch übernommen sind.

Der Gebäudenachweis kann vom örtlichen Bestand abweichen