Beilage_____

Vorhabenbezogener Bebauungsplan Nr. 4415
mit Eintragungen

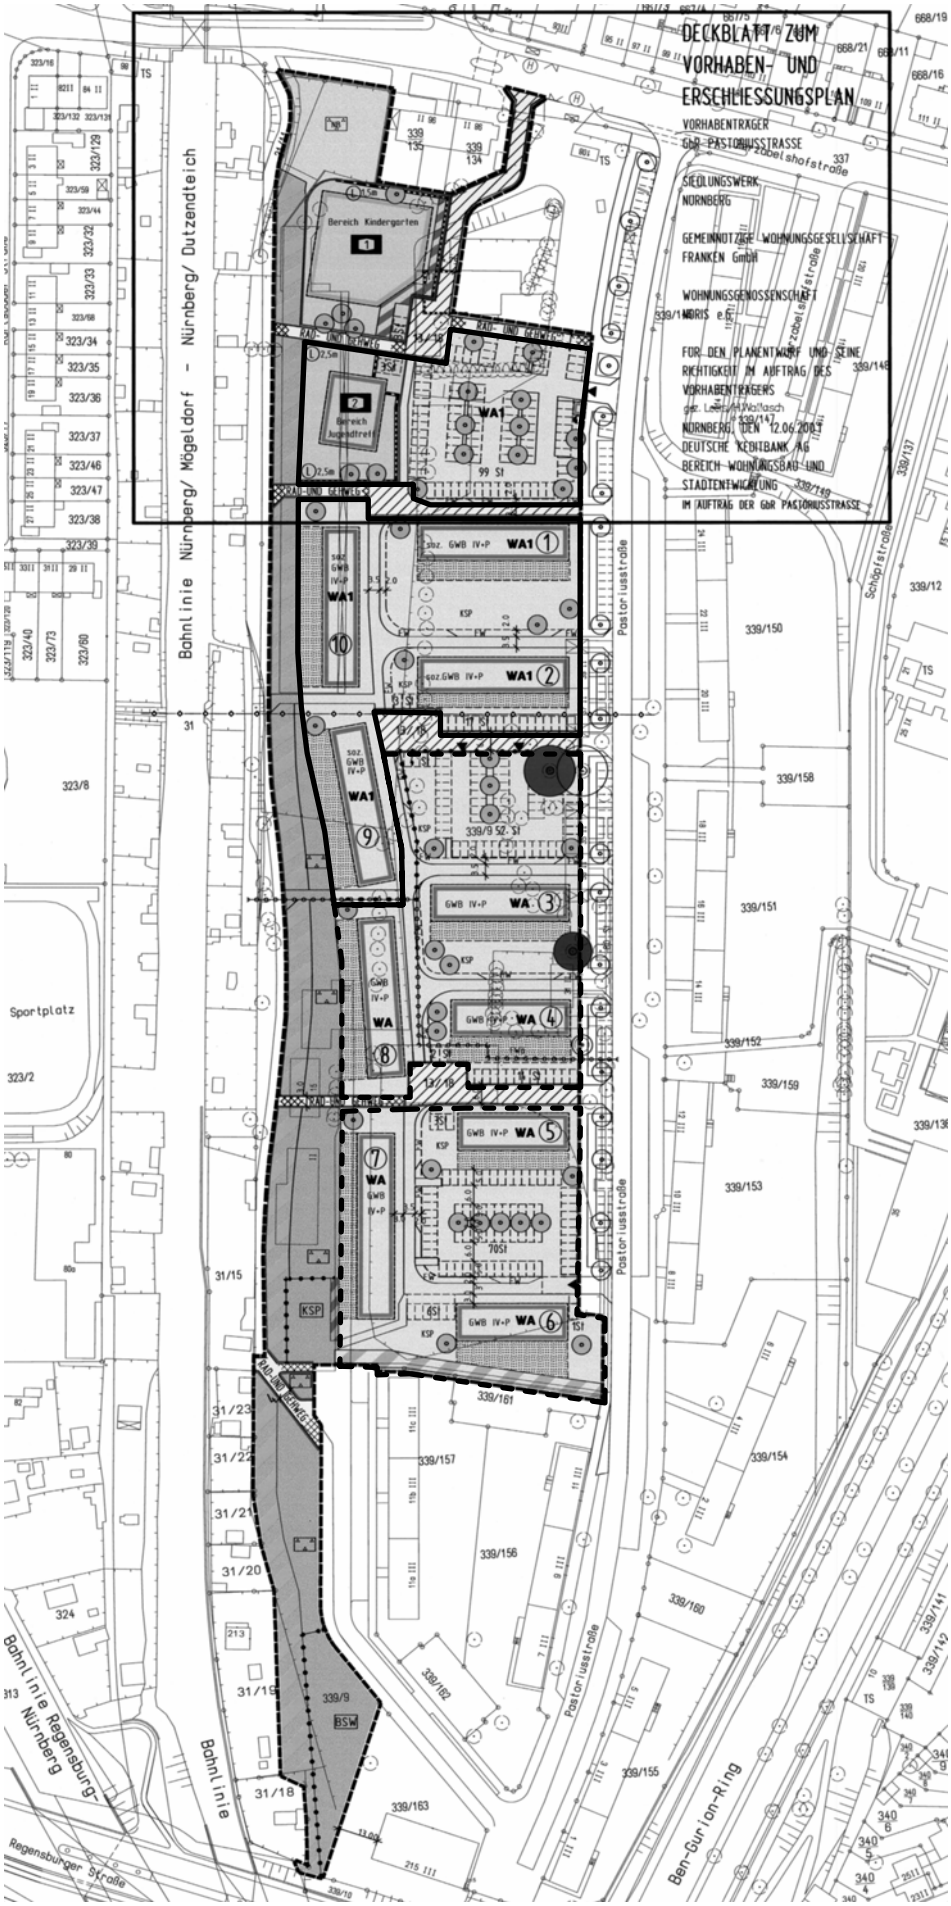

Umgrenzung WA 1, mit sozialer Bindung
Eigentum der
Wohnungsgenossenschaft Noris e.G.,
Gemeinnützige
Wohnungsbaugesellschaft Franken

Umgrenzung WA, ohne soziale Bindung
von Staatsbedienstetenwohnungen
In öffentlich geförderten
Wohnungsbau
Eigentum des Siedlungswerks Nürnberg

GMKG.
GLEISSHAMMER

0 50M