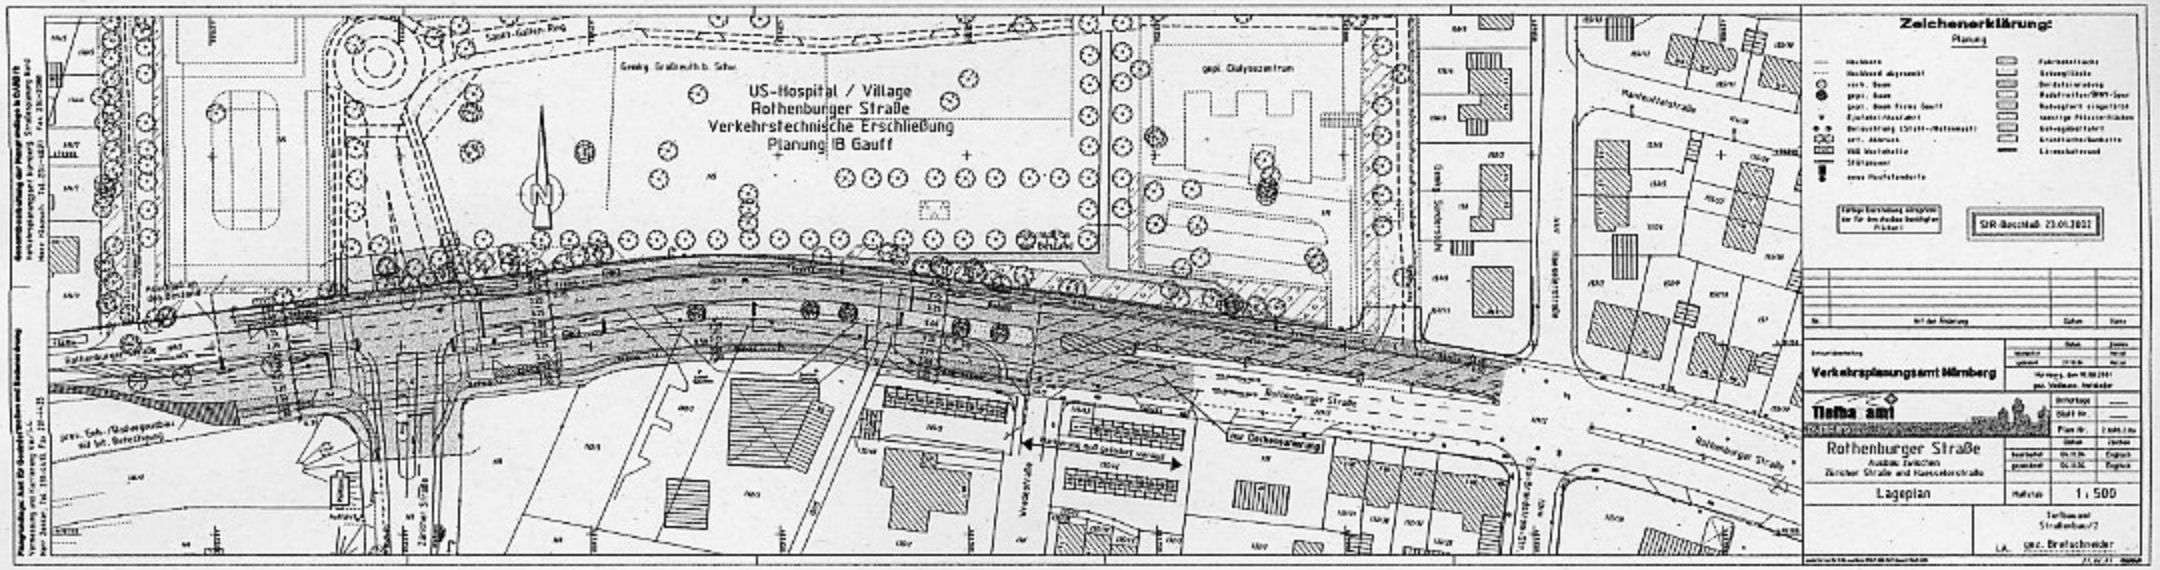
US-Hospital / Village
Rothenburger Straße
Verkehrstechnische Erschließung
Planung IB Gauff
Zeichenerklärung:
Planung
Verkehrsplanungsamt Nürnberg
Rothenburger Straße
Ausbau zwischen
Zürcher Straße und Hansastraße
Lageplan
1 : 500

Beilage 4.3