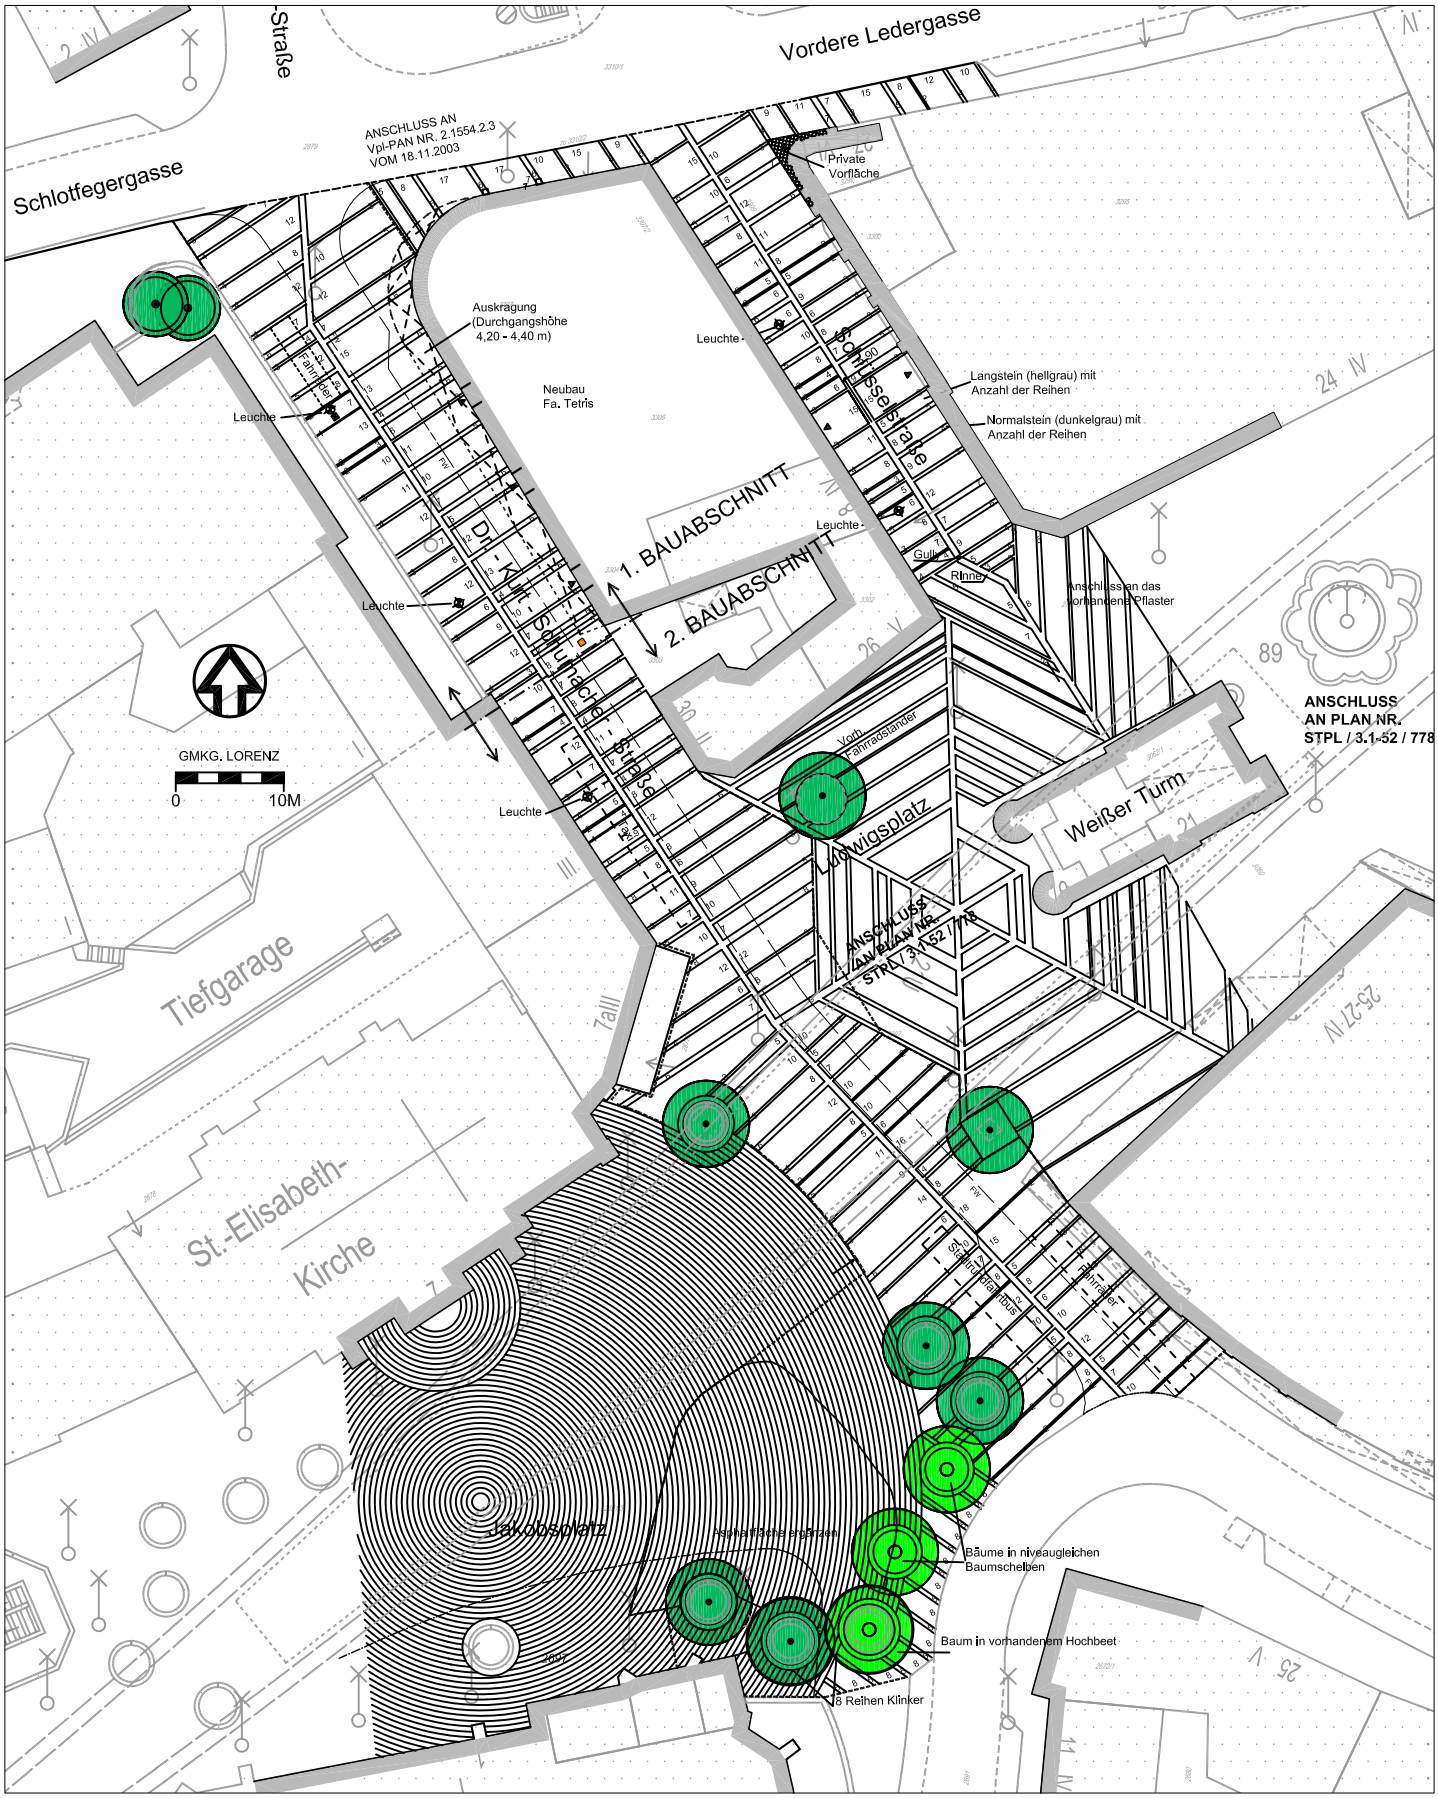

STADTPLANUNGSAMT NÜRNBERG

GESTALTUNGSPLAN

DR.- KURT- SCHUMACHER - STRASSE /

ÜBERGANG JAKOBSPLATZ

STPL/3N-1-02/2004

NÜRNBERG, AM 26.04.2004 / 22.06.2004