


RAHMENPLAN ZUM BEBAUUNGSPLAN NR.4529

VARIANTE 2 - NR: 3N-1-2/2005

25.01.2005

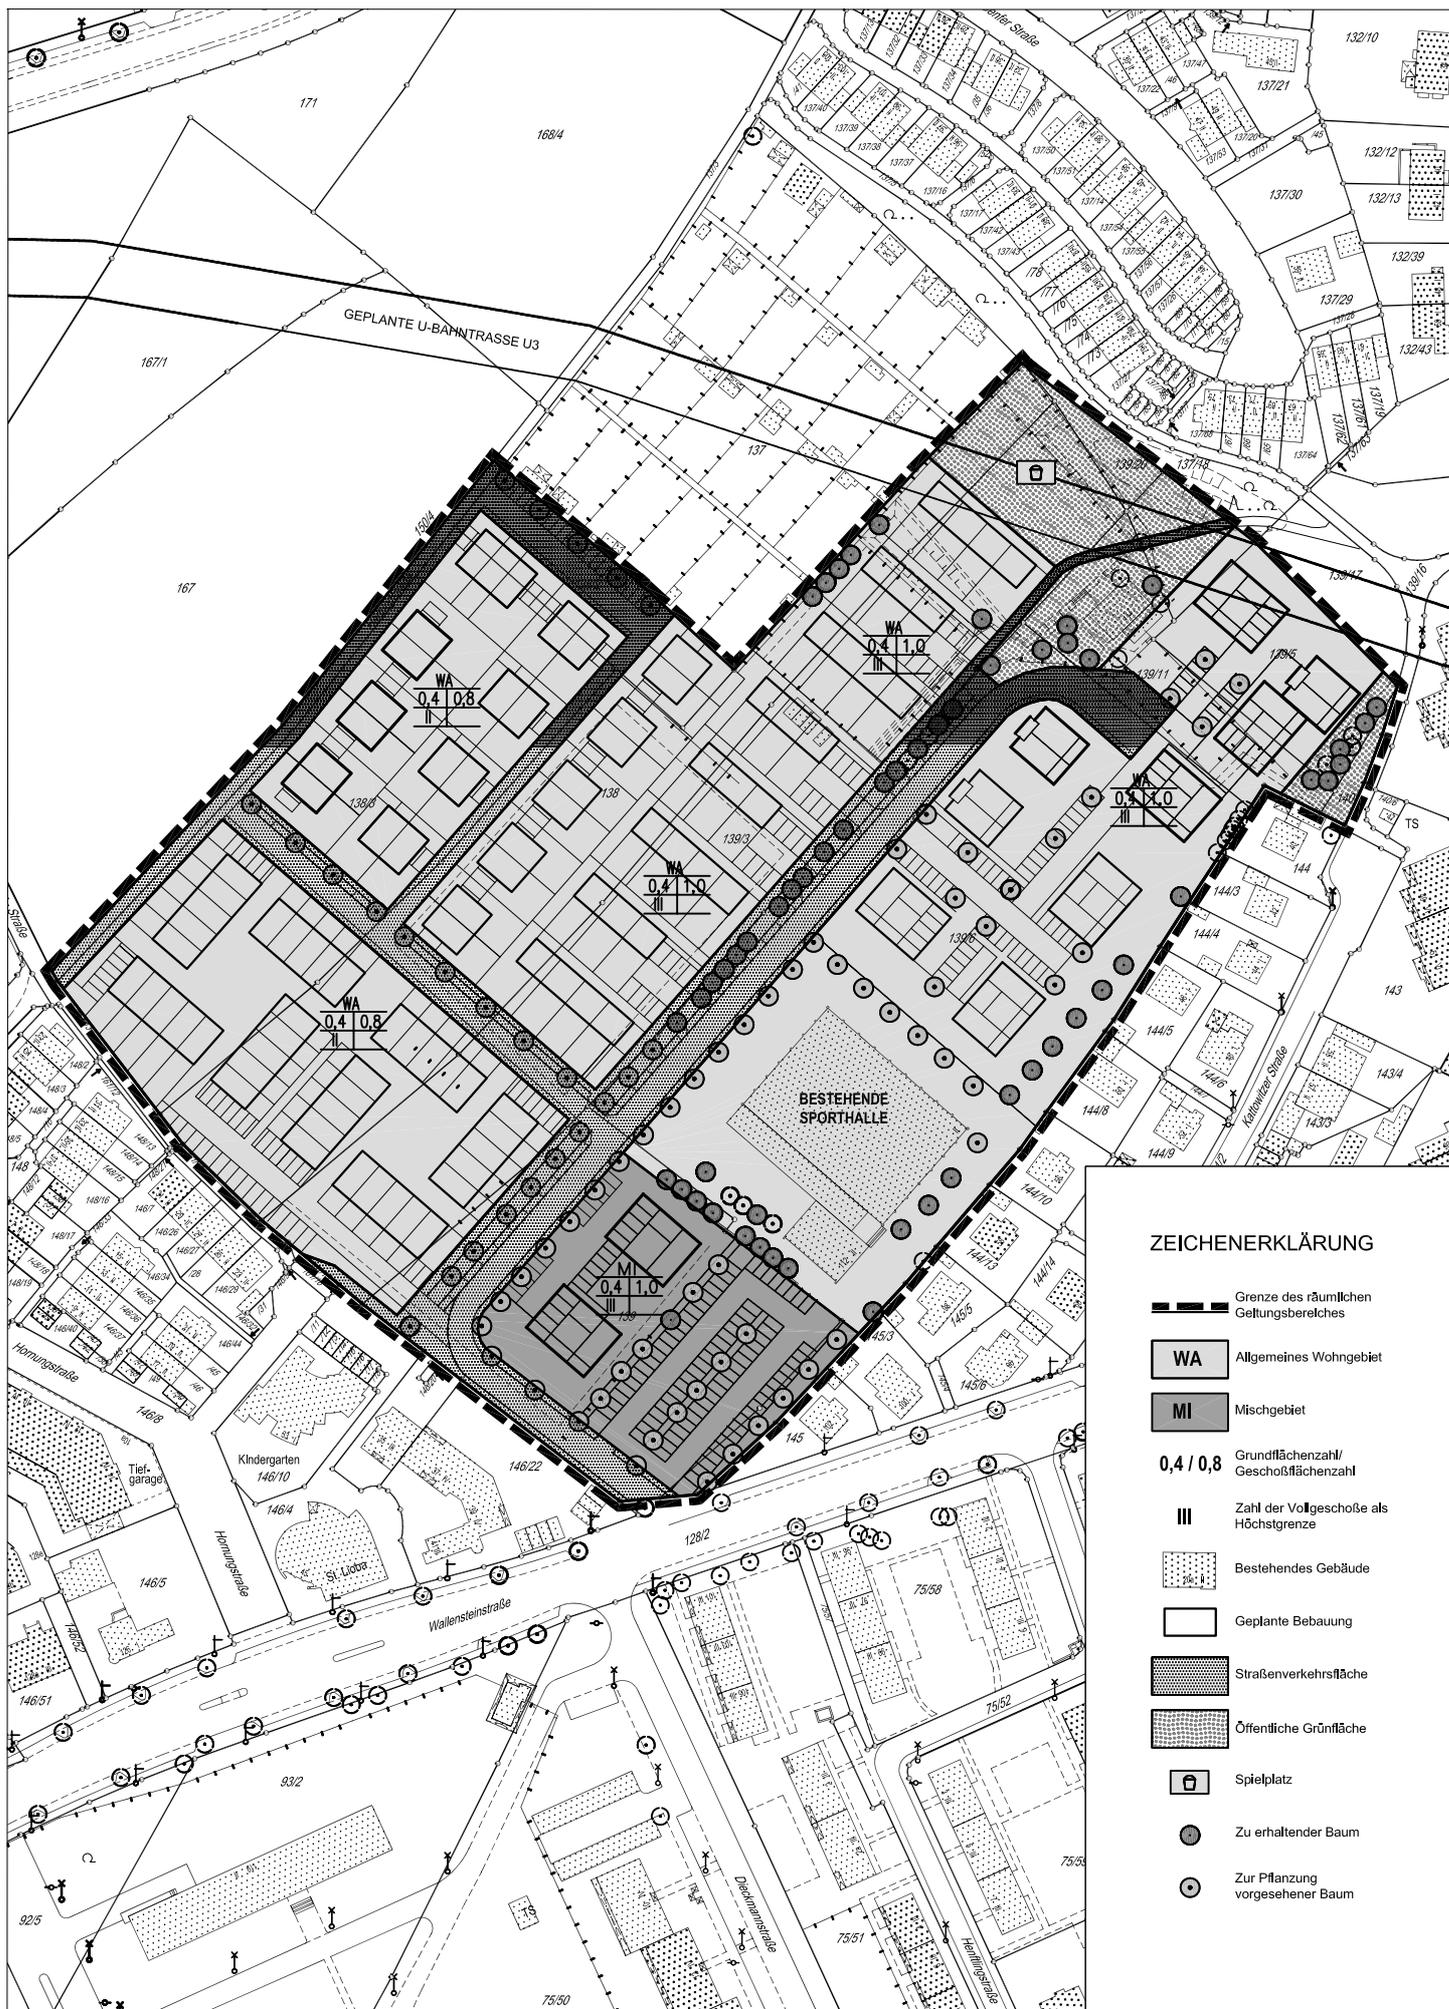

ZEICHENERKLÄRUNG

-  Grenze des räumlichen Geltungsbereiches
-  Allgemeines Wohngebiet
-  Mischgebiet
- 0,4 / 0,8** Grundflächenzahl/
Geschoßflächenzahl
-  Zahl der Vollgeschosse als
Höchstgrenze
-  Bestehendes Gebäude
-  Geplante Bebauung
-  Straßenverkehrsfläche
-  Öffentliche Grünfläche
-  Spielplatz
-  Zu erhaltender Baum
-  Zur Pflanzung
vorgesehener Baum