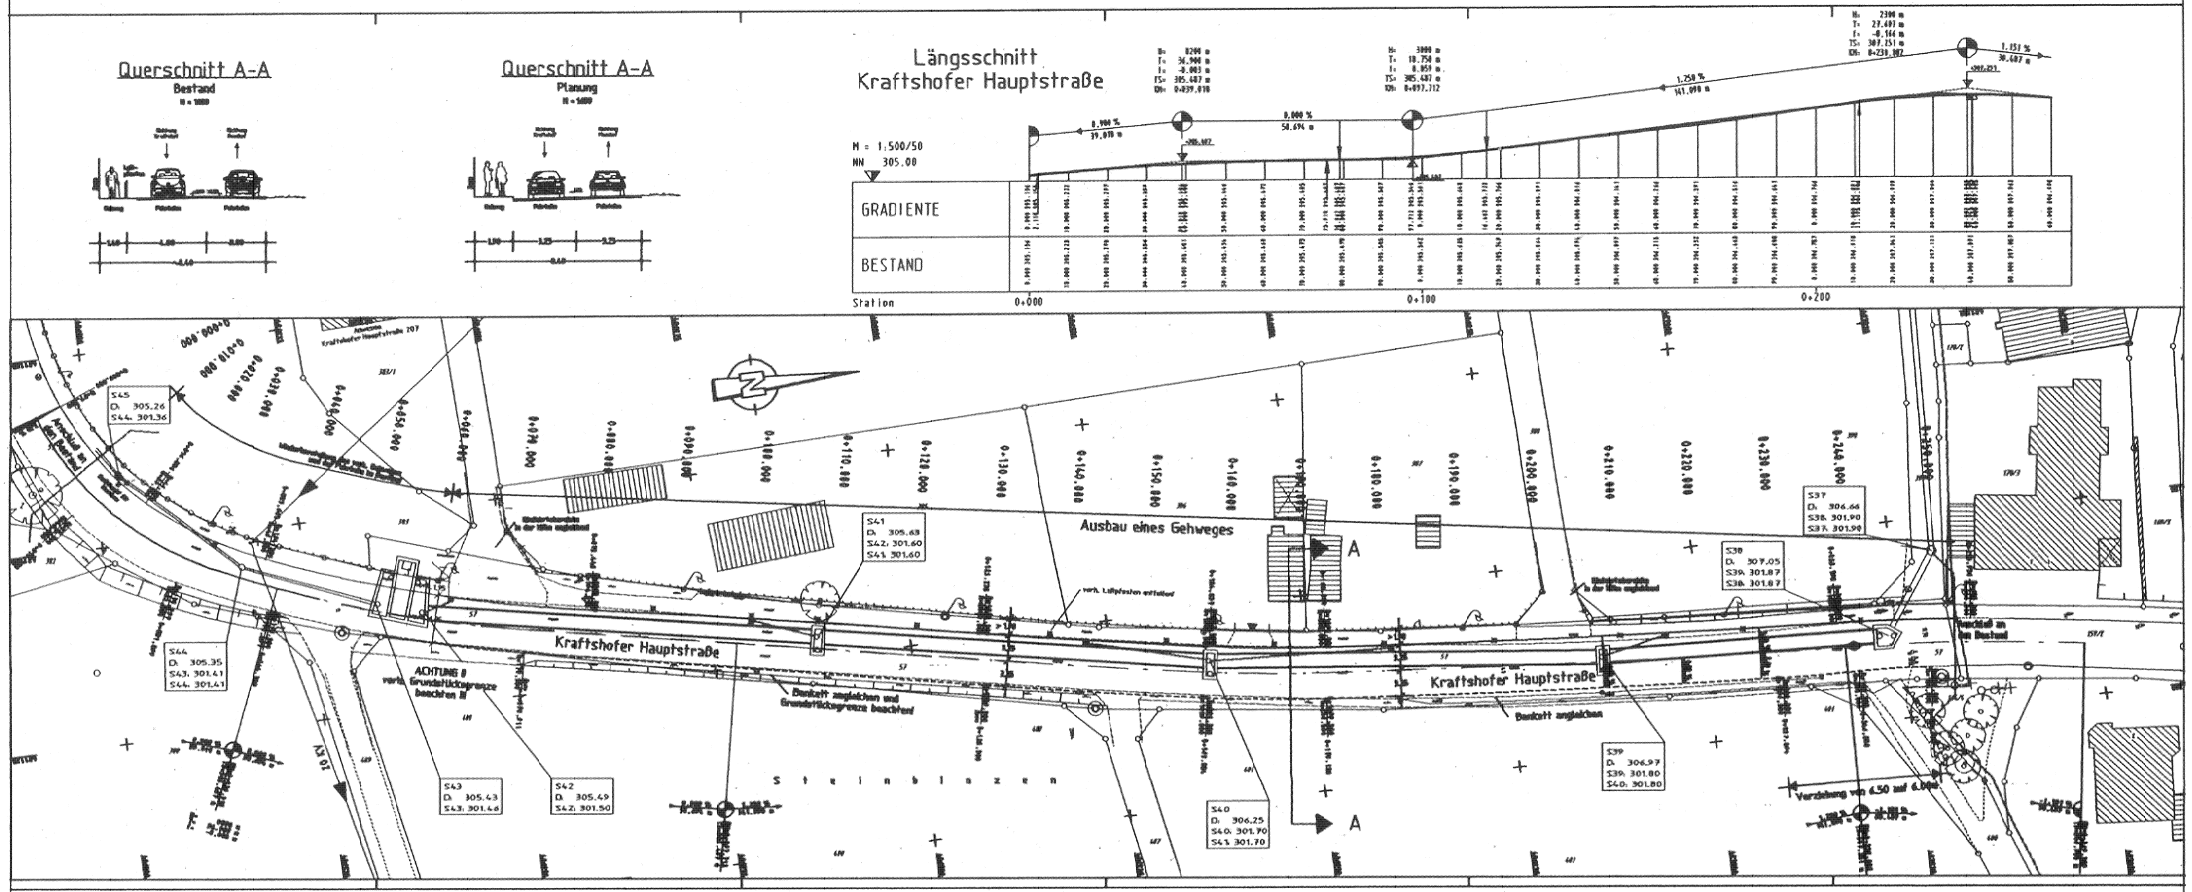


Kraftshofer Hauptstraße

Ausschnitt aus Plan Nr. 2.1532.2.2

- unmaßstäblich -

Beilage 11.2