
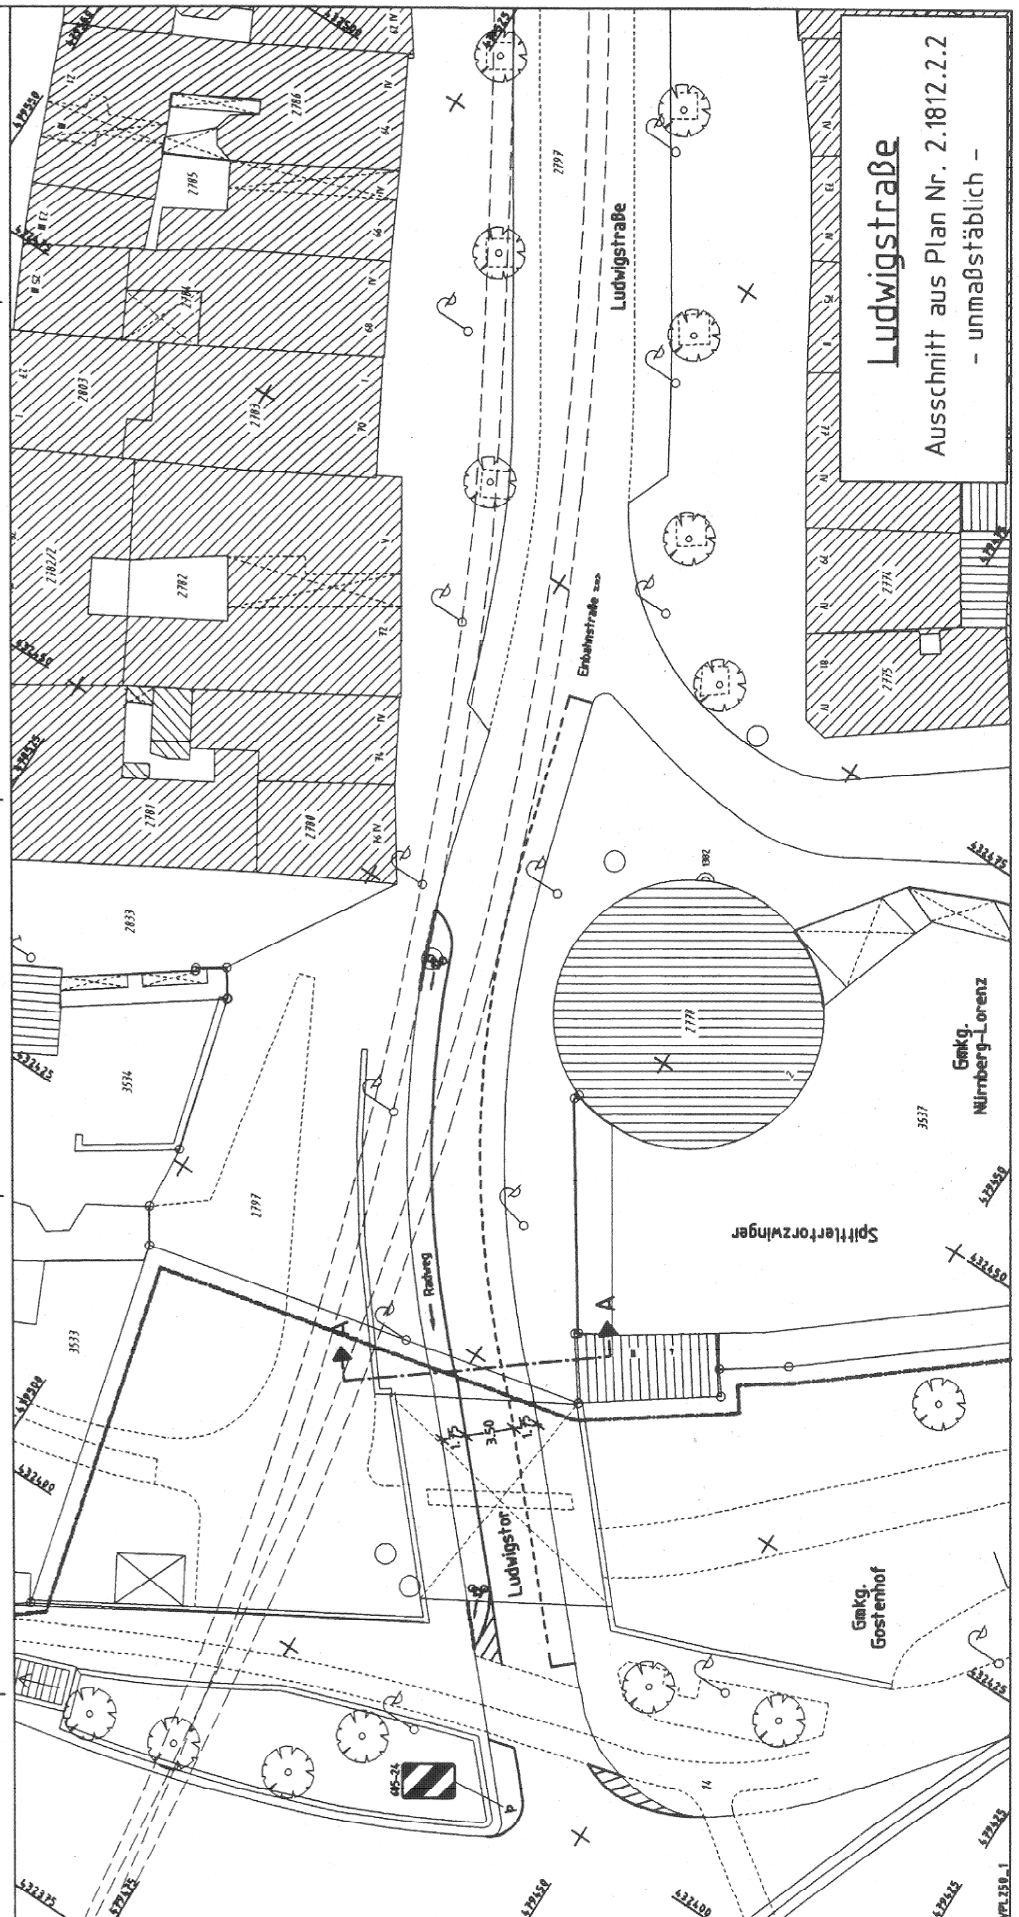
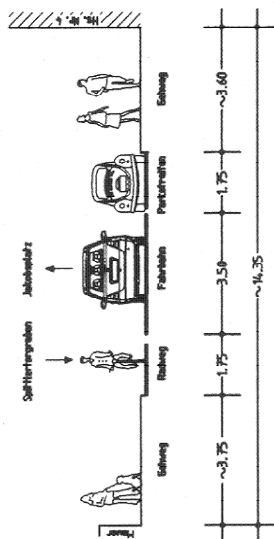


Querschnitt A-A

BESTAND
M 1:100

Querschnitt A-A

PLANUNG
M 1:100

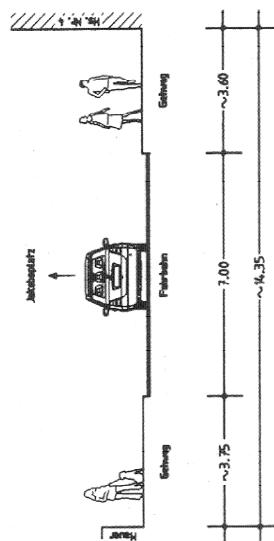

Ludwigstraße

Ausschnitt aus Plan Nr. 2.1812.2.2
- unmaßstäblich -

Gmkg.
Nürnberg-Lorenz

Gmkg.
Gostenhof

Spillertorforzwinger

Ludwigstor