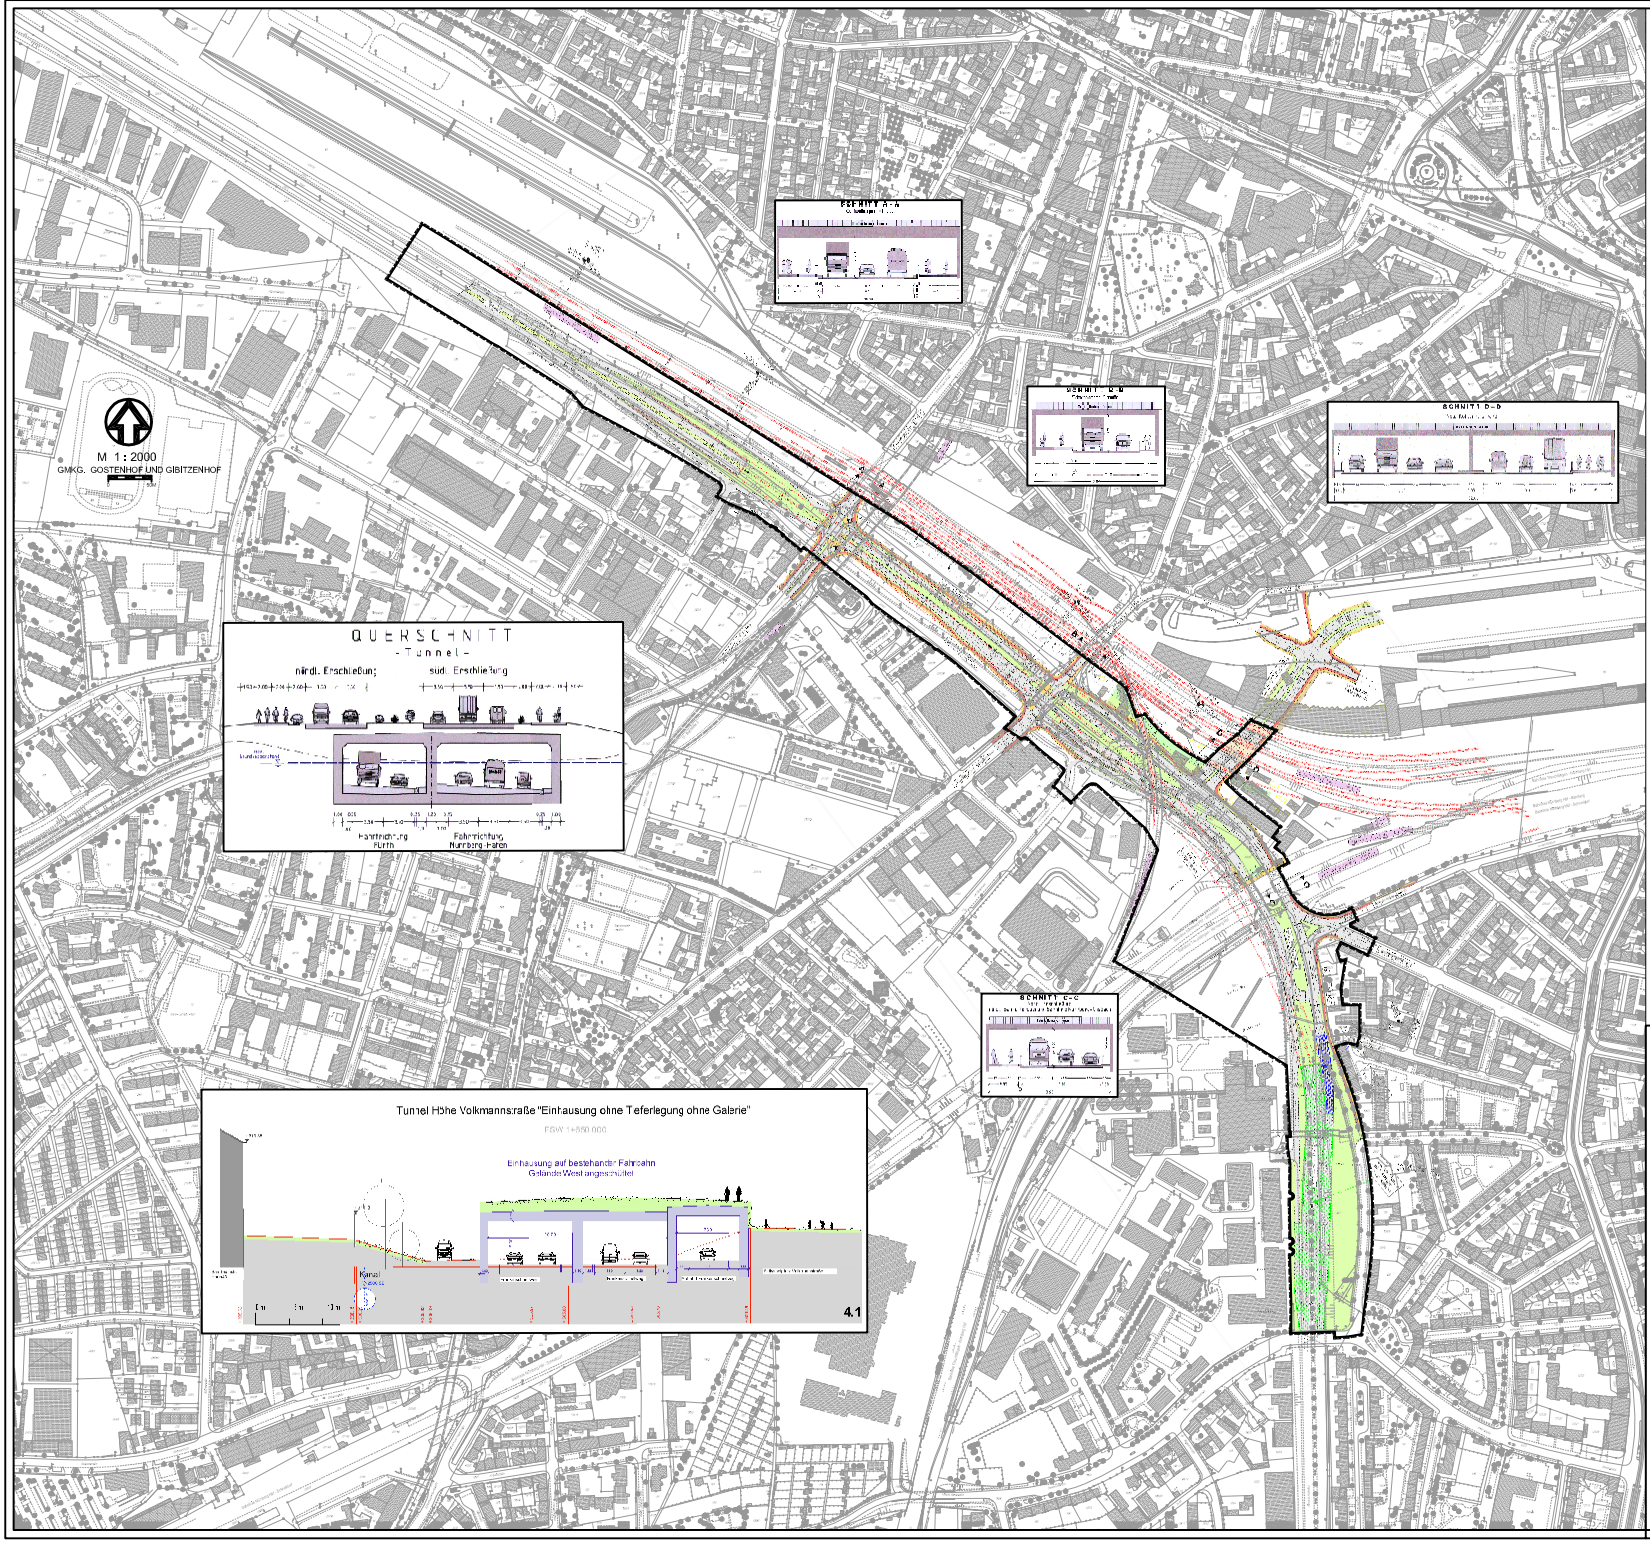

ZEICHENERKLÄRUNG

GRENZE DES RÄUMLICHEN GELTUNGSBEREICHES

ZEICHENERKLÄRUNG ZUR VERKEHRSPLANUNG

STADTPLANUNGSAMT NÜRNBERG

RAHMENPLAN ZUM BEBAUUNGSPLAN NR. 4491

FÜR DEN
FRANKENSCHNELLWEG - MITTE
BAUABSCHNITT
HÖHE BERTHA-VON-SUTTNER-STRASSE
BIS DR. LUPPE-PLATZ
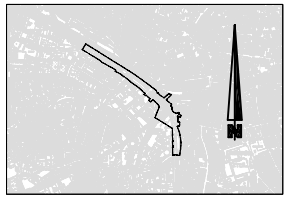
ÜBERSICHTSPLAN M 1:20 000