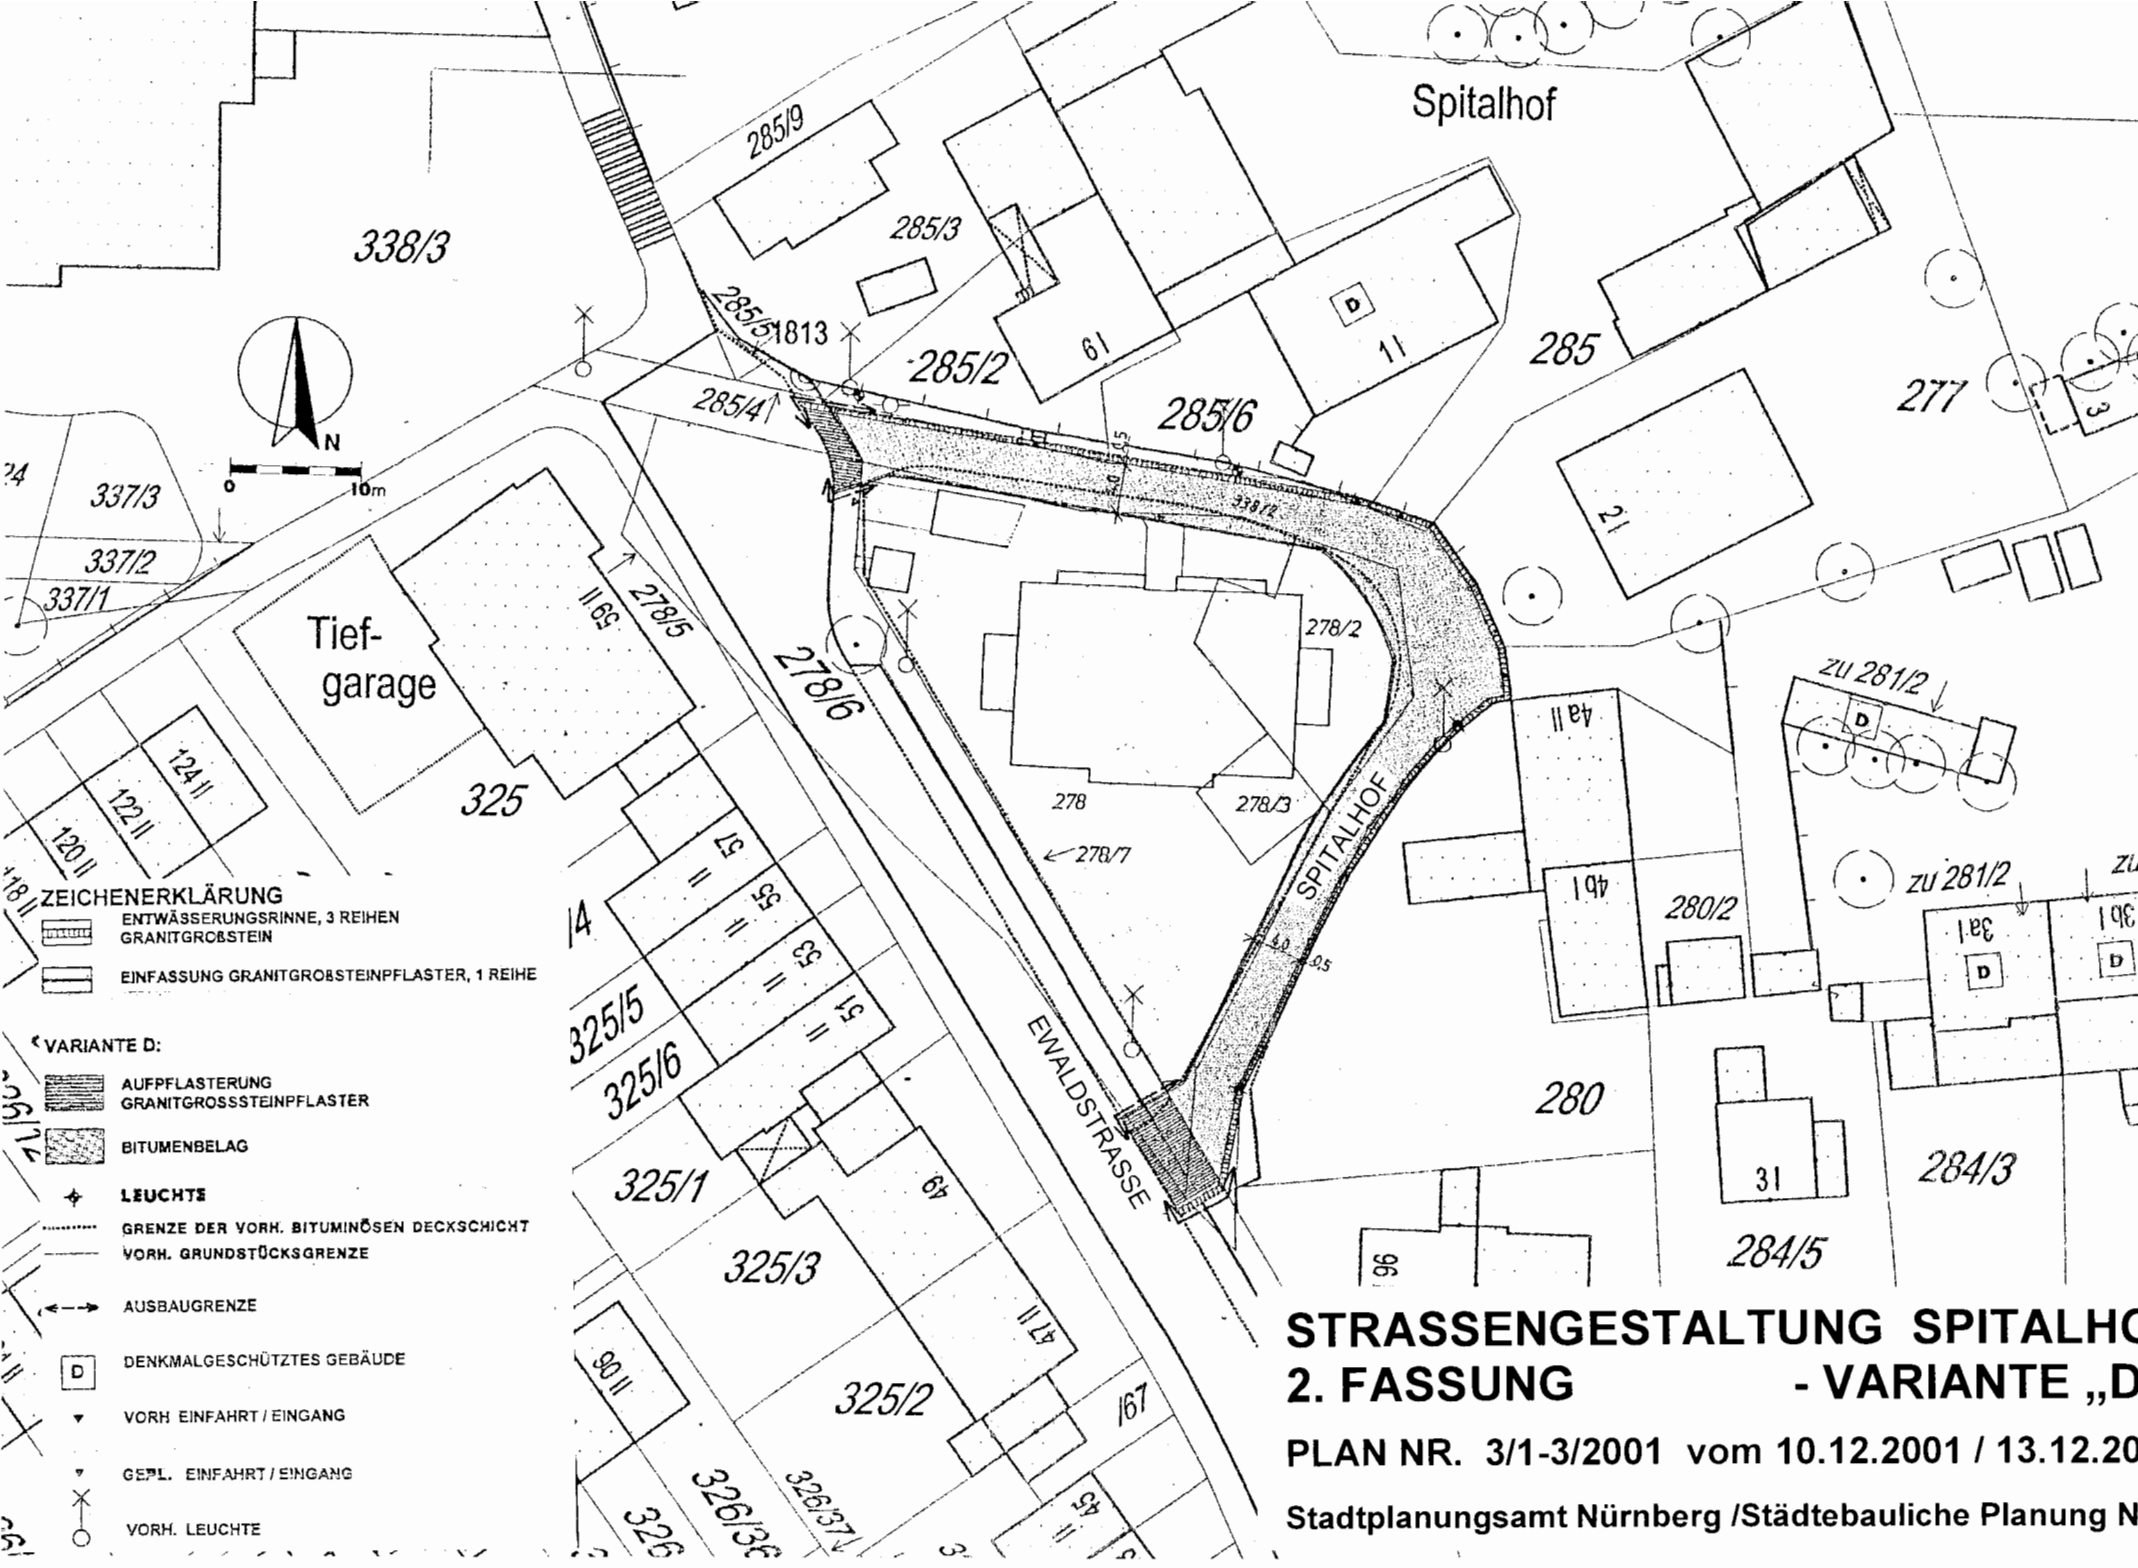

STRASSENGESTALTUNG SPITALHO
2. FASSUNG - VARIANTE „D

PLAN NR. 3/1-3/2001 vom 10.12.2001 / 13.12.20

Stadtplanungsamt Nürnberg /Städtebauliche Planung N