Komplettierung der Stadtmauer im Bereich der ehemaligen Sebaldus-Druckerei

H/DS vom 17.03.5

I. Zur Anfrage H/DS wird seitens T folgendermaßen Stellung genommen:

Straßenbau
Soweit die vorhandenen Verkehrsflächen erhalten bleiben, besteht mit der Komplettierung der Stadtmauer grds. Einverständnis.

Voraussichtlich sind Anpassungen der bestehenden Wege erforderlich. Kostenschätzungen können erst nach Vorlage entsprechender Planunterlagen vorgenommen werden.

Straßenbeleuchtung
Der Anlagenbestand der Straßenbeleuchtung ist dem beil. Katasterauszug zu entnehmen. Kosten für evtl. notwendige Umlegungen können zum jetzigen Planungsstand nicht genannt werden. Sonst o.E.

Verkehrsregelungstechnik
Vermutlich ist T/E-2 nicht betroffen. Anbei Bestand.

U-Bahn
Mit der beabsichtigten Maßnahme besteht grds. Einverständnis, sofern sichergestellt ist, dass keine nachteiligen Auswirkungen hinsichtlich Bestand, Betrieb und Gebrauchstauglichkeit der U-Bahnanlage auftreten. Die Zuwegungen zu den Aufgängen A10 und A11 müssen im Bereich der Inneren Grabenfuttermauer erhalten bleiben.

Für die Rekonstruktion der Äußeren Grabenfuttermauer sind die Aufgänge A4, A10, A11 und A12 in statischer und konstruktiver Hinsicht zu prüfen. Wegen dieser Aufgänge, sowie unterirdischer Betriebsräume wird ein vollständiger Aushub des Grabens nicht möglich sein.

Kabel, Leitungen
Im näheren Mauerbereich ist eine Privatleitung vorhanden (s. beil. Plan).
Auf die im Vorhabensbereich voraussichtlich liegenden Kabel- und Leitungstrassen wird hingewiesen. Auskünfte darüber sind bei den jeweiligen Trägern einzuholen.

II. T/Bm 8.4. z.Kts.

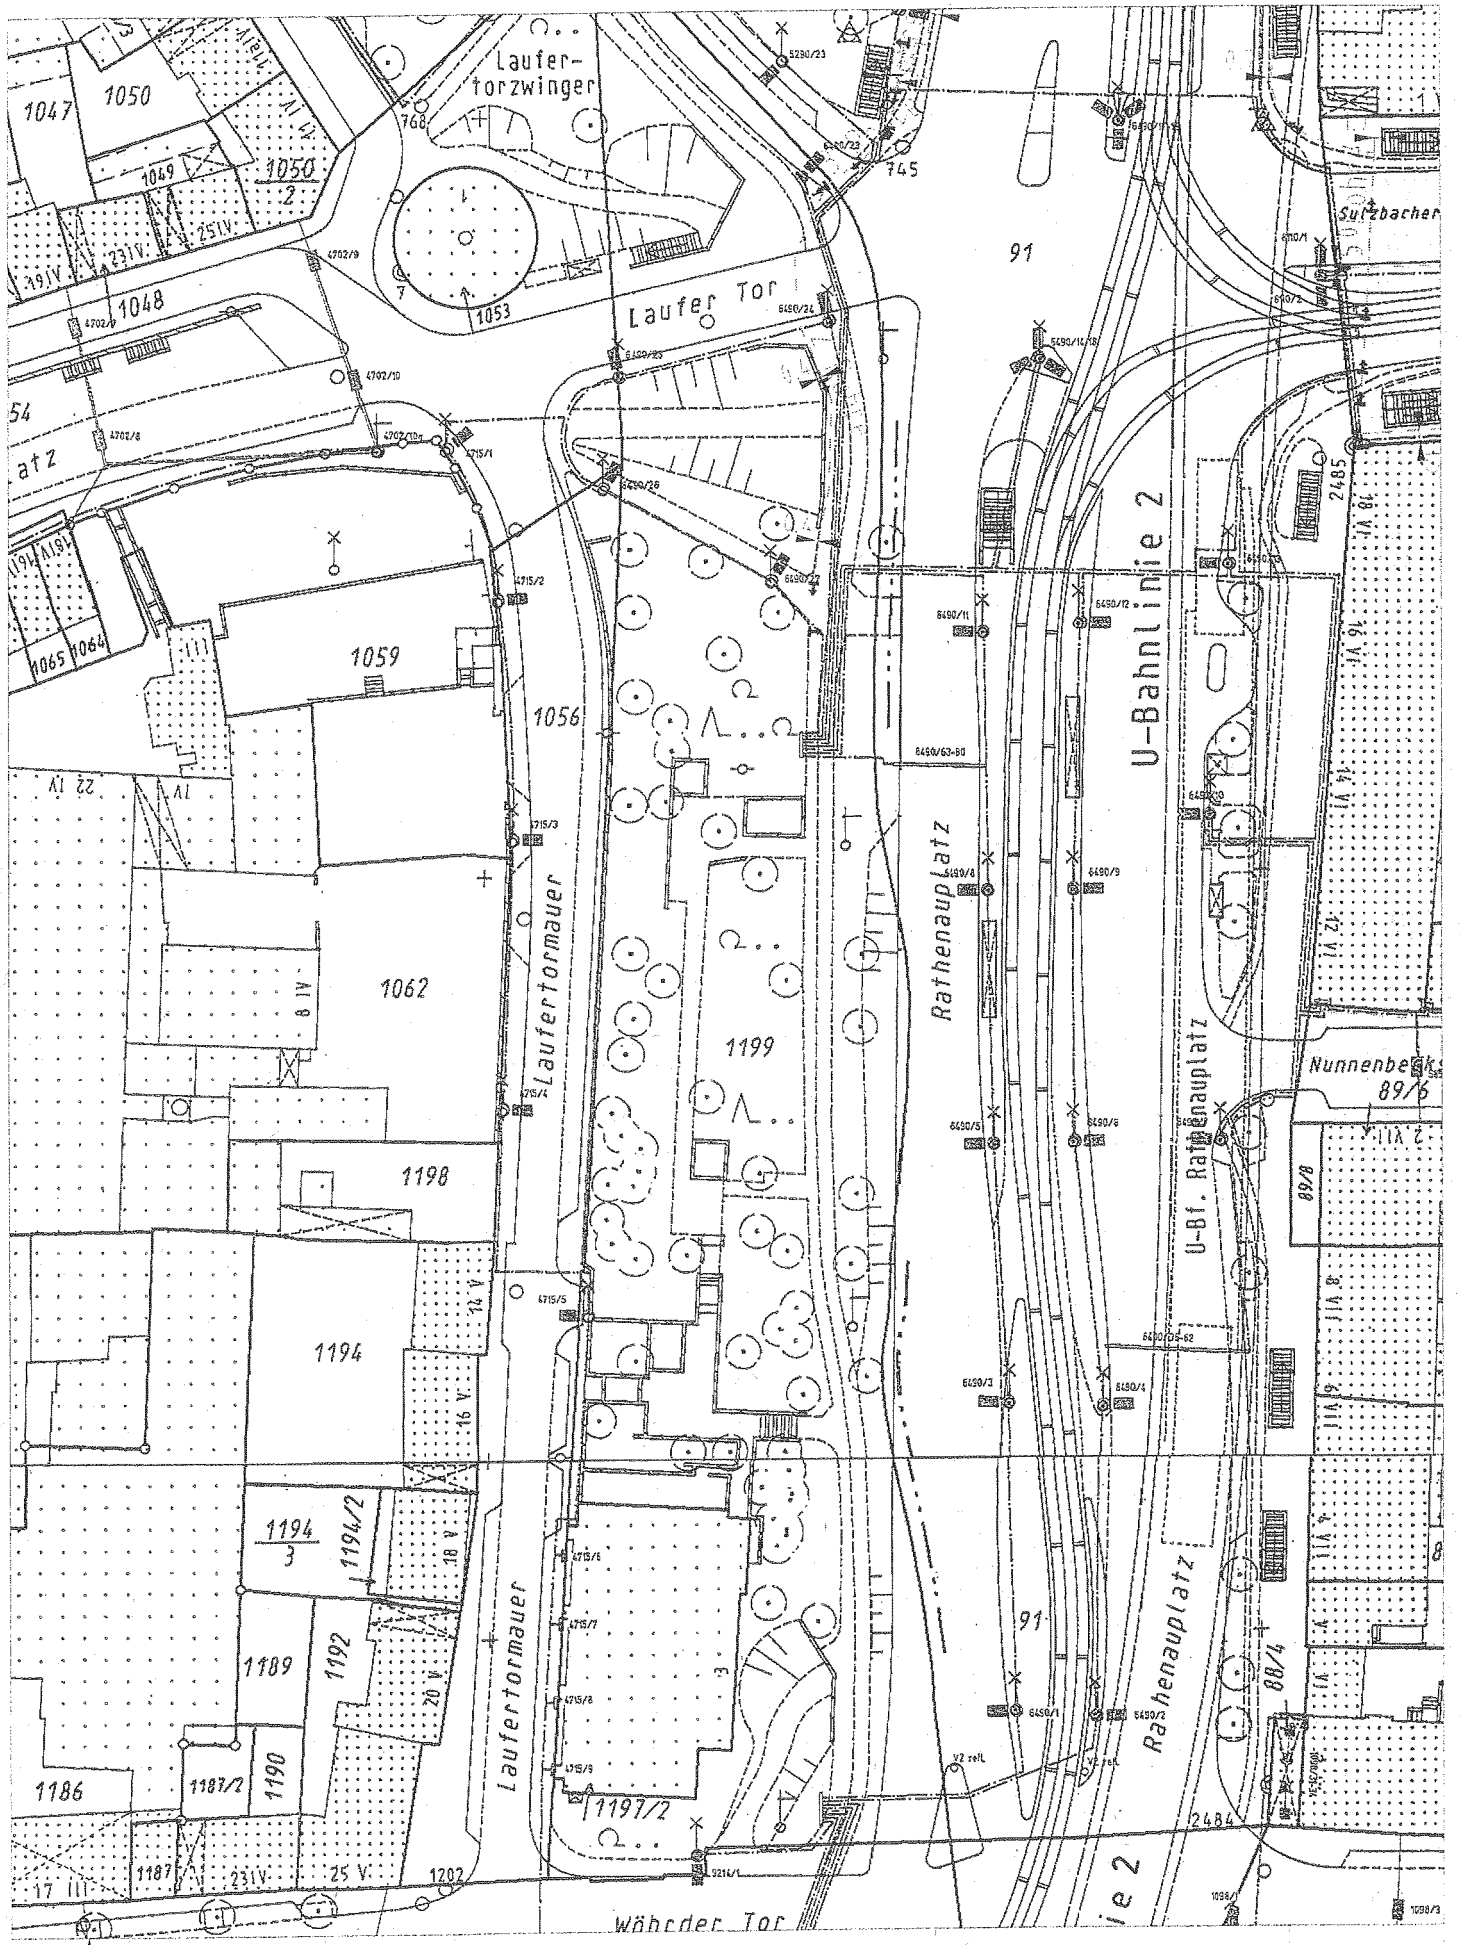
III. H/DS

Nürnberg, 07.04.05
T I E F B A U A M T
i.A.

Abdruck an: T/Z
T/S
T/S-1/WV
T/S-1/A
T/U

(4502)

EINGEGANGEN H/DS
11. APR. 2005
Ka. De M.4.
H/DS
H/DS-A
H/DS-V
H/DS-
Sch. H. Schall



Maßstab: 1:1000

Bezeichnung: Laufertormauer

Datum: 29.03.2005

Bemerkung: Bestand T/E-1

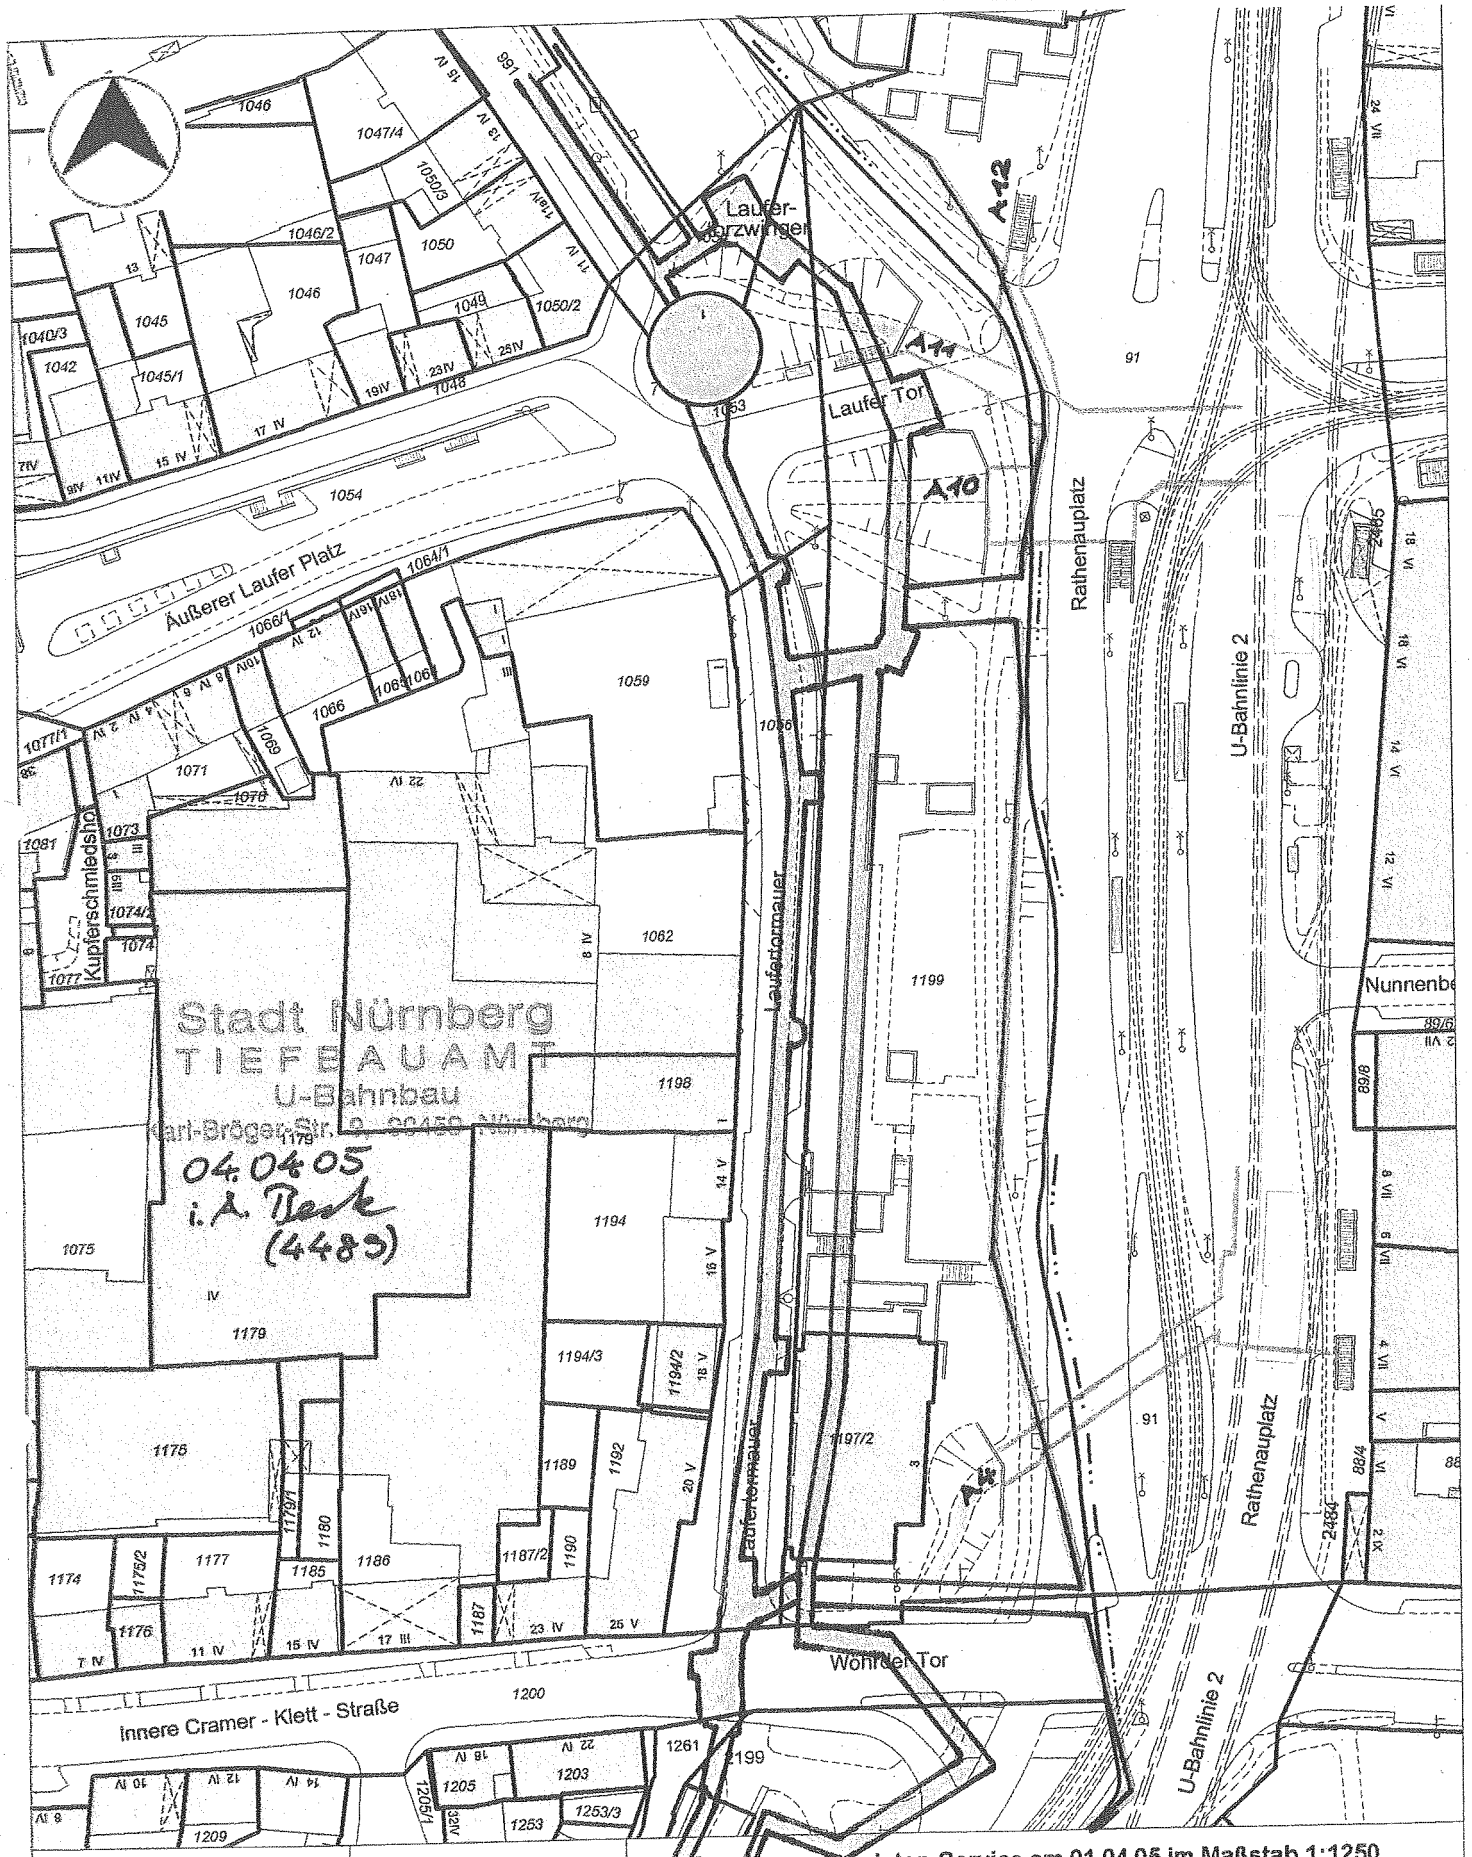
Nürnberg, ...

TIEFBAUAMT

Elektrotechnik

Straßenbeleuchtung (T/E-1)

i.A.

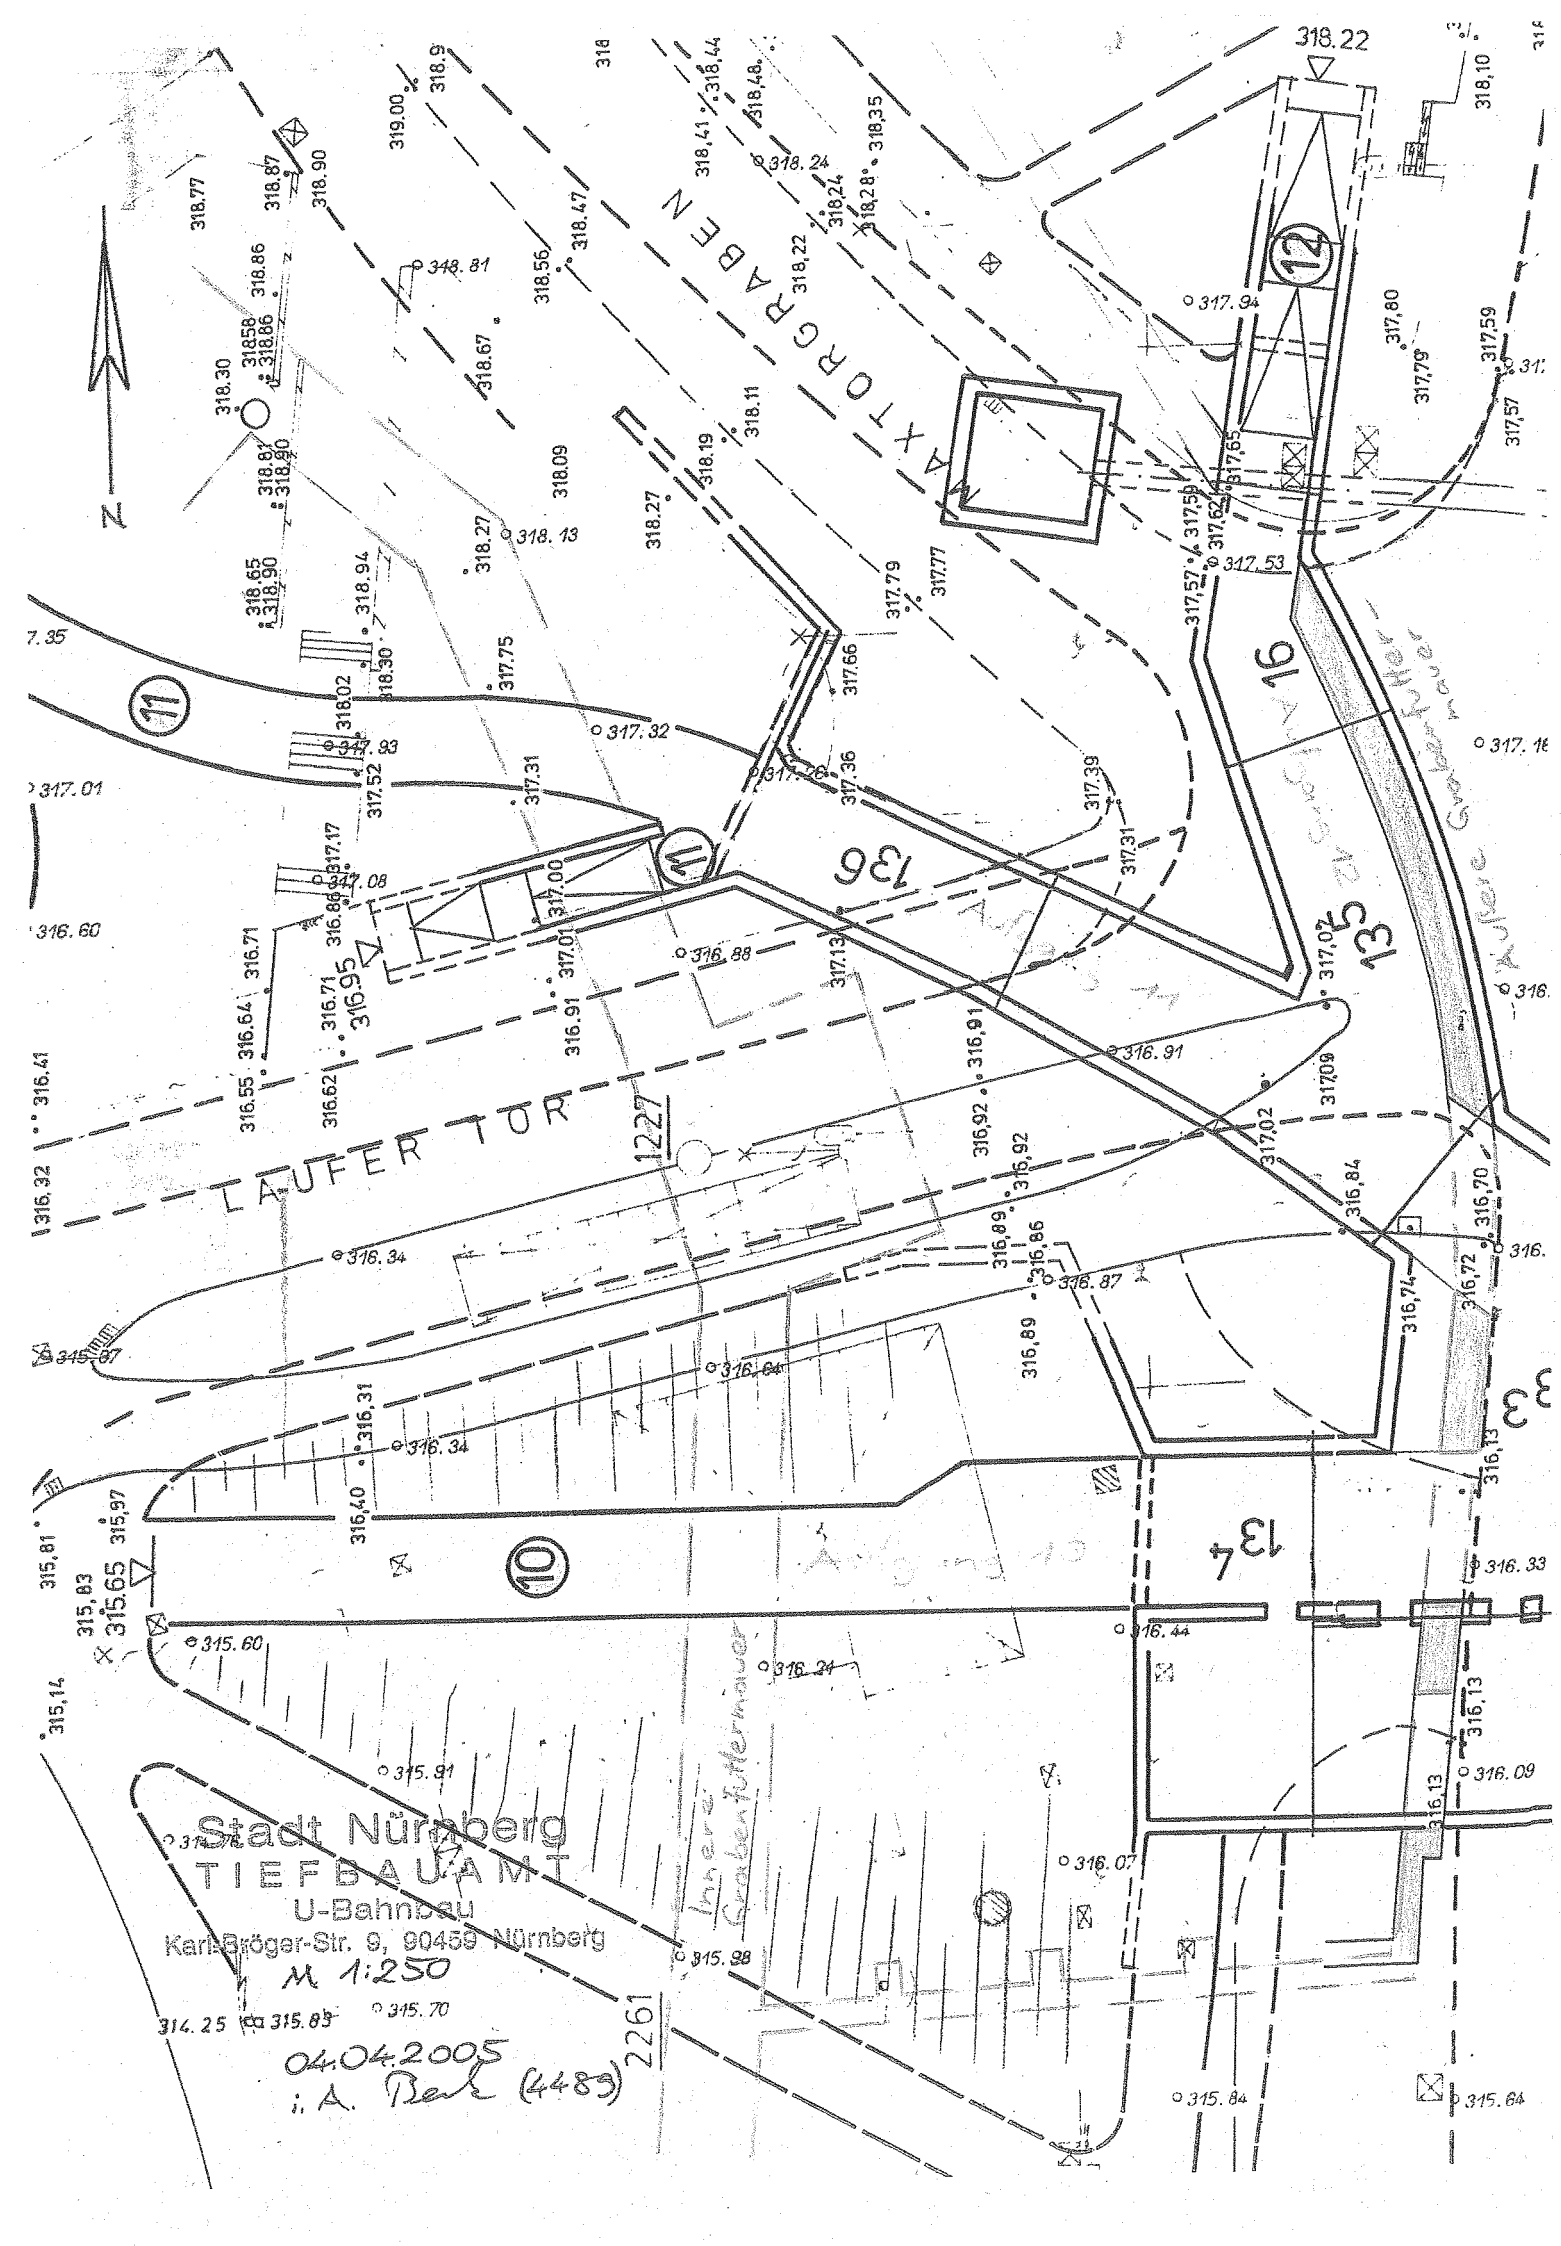


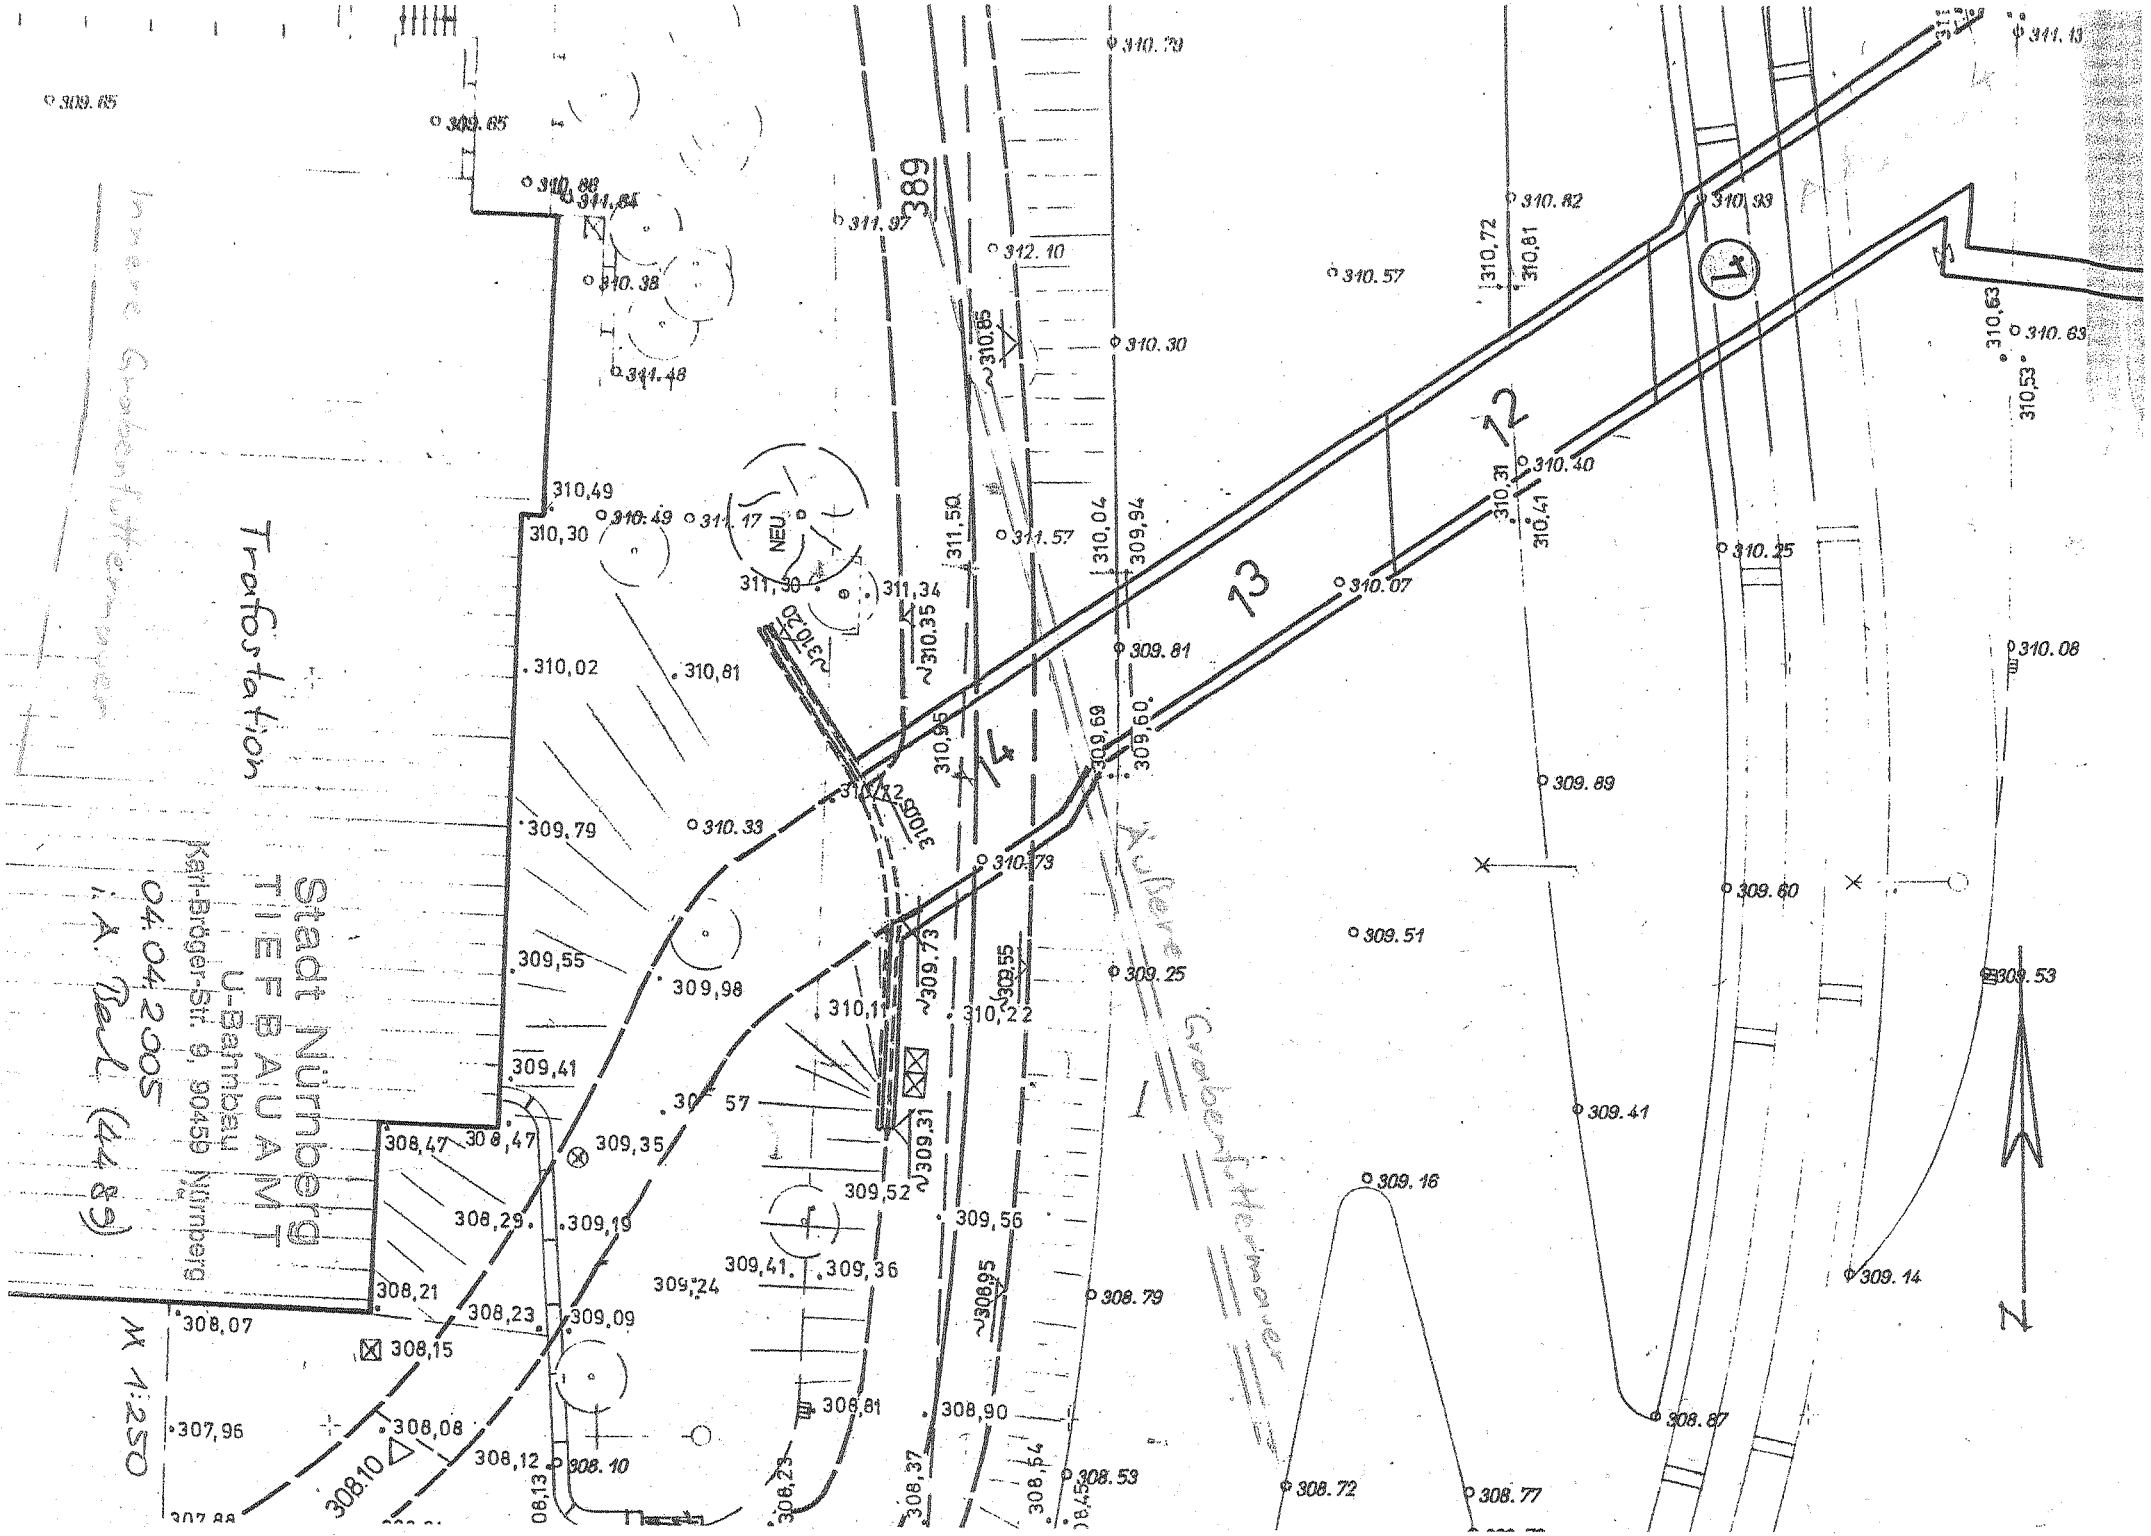
Amt für Geoinformation und Bodenordnung

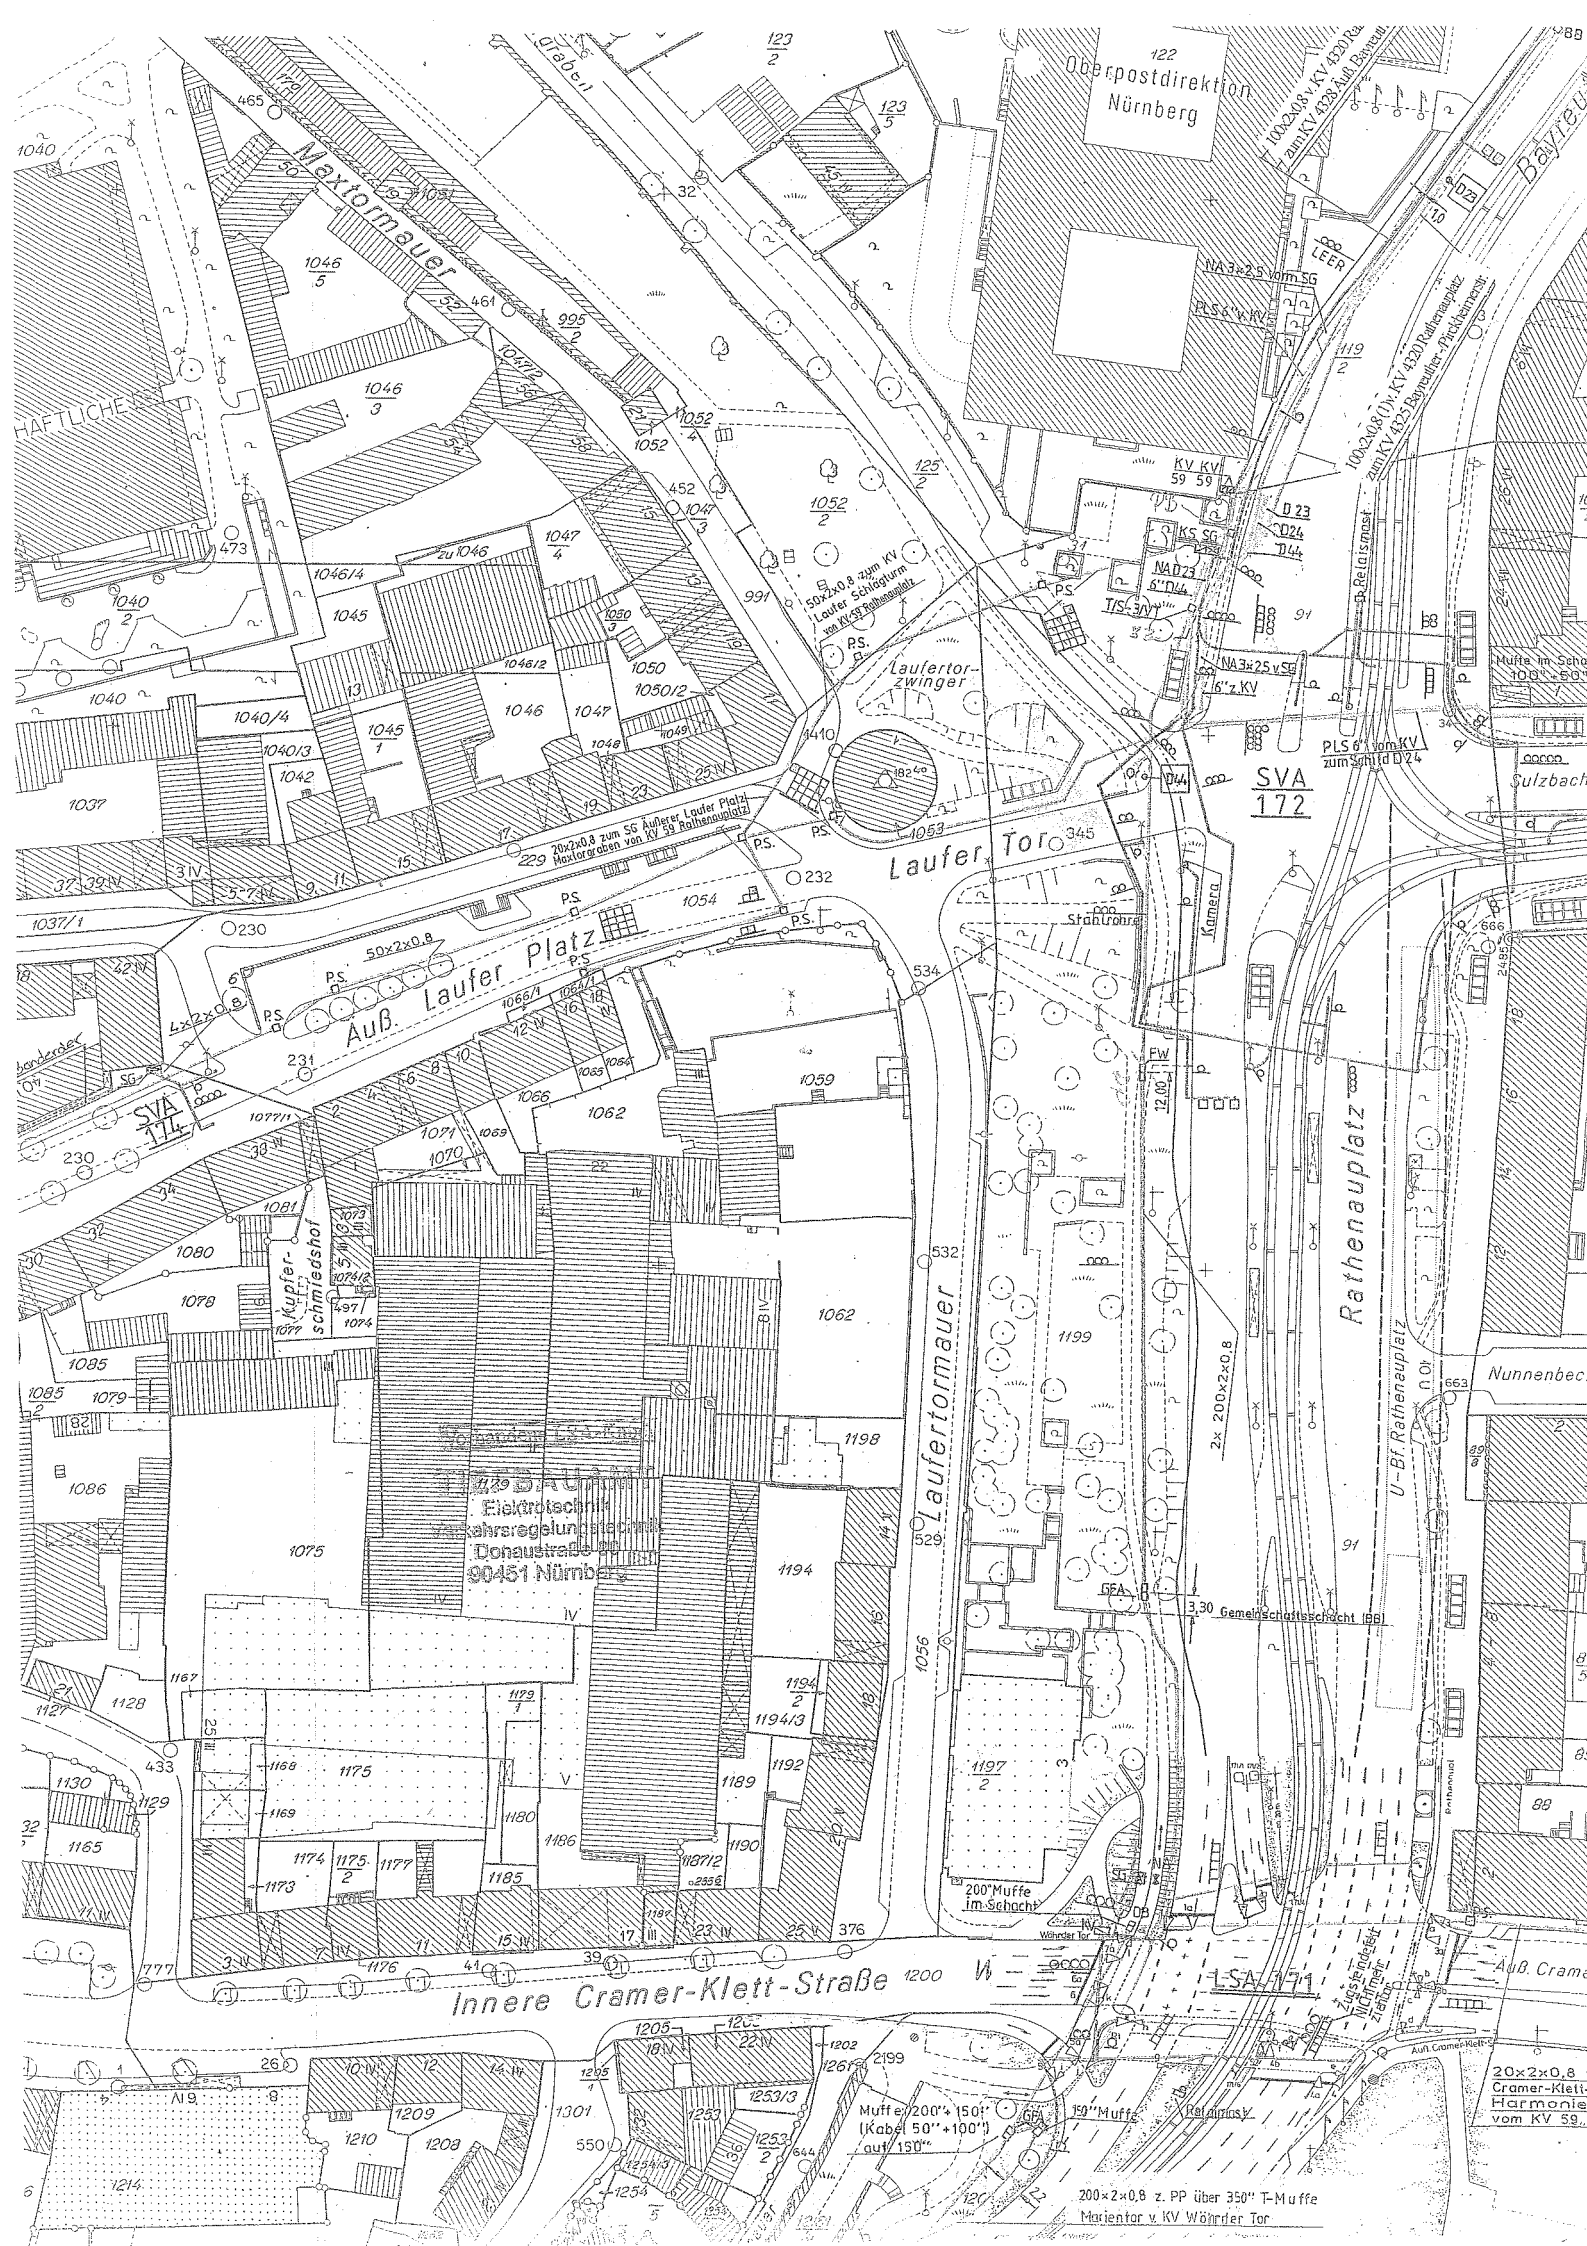
Bauhof 5
90402 Nürnberg
Tel.: 0911 / 231-7300

Info-Druck vom Geodaten-Service am 01.04.05 im Maßstab 1:1250

Vervielfältigungen (kopiert bzw. digitalisiert und EDV-gespeichert) dürfen nur für den eigenen Bedarf erstellt werden. Zur Maßentnahme nur bedingt geeignet. In der Darstellung der Grenzen können Veränderungen berücksichtigt sein, die noch nicht in das Grundbuch übernommen sind. Der Gebäudenachweis und die dargestellte Topographie kann vom örtlichen Bestand abweichen.
Für rechtsverbindliche Auskünfte ist der Ausdruck nicht geeignet.


Stadt Nürnberg
TIEFBAUAMT
U-Bahnbau
Karl-Bröger-Str. 9, 90459 Nürnberg
M 1:250
04.04.2005
i.A. Berl (4483)


Stadt Nürnberg
TIEF BAUAMT
U-Bahnbau
Kath.-Bröger-Str. 9, 90459 Nürnberg
04.04.2005
i.A. Berl (448)
M 1:250
Trafostation
NEU
389
13
12
11
309.65
310.79
311.13
310.82
310.72
310.81
310.57
310.63
310.53
310.40
310.31
310.41
310.25
310.08
309.89
309.60
309.51
309.53
309.41
309.16
309.14
308.87
308.79
308.72
308.77
310.49
310.30
311.17
311.30
311.34
310.35
310.02
310.81
309.79
310.33
309.55
309.98
310.11
310.22
309.41
309.57
308.47
309.35
309.52
309.56
308.29
309.19
309.41
309.36
309.24
308.21
308.23
309.09
308.07
308.15
307.96
308.08
308.10
308.12
308.10
308.61
308.90
308.53
308.37
308.54
308.45
311.48
310.38
311.64
310.88
311.92
312.10
310.85
310.30
311.50
311.57
310.04
309.94
310.07
309.81
310.95
309.69
309.60
310.42
310.06
310.73
309.73
309.55
309.31
309.25
309.95
308.95


Oberpostdirektion Nürnberg
Maxtormauer
Laufertor-zwinger
Laufer Tor
Äuß. Laufer Platz
Rathenauplatz
Laufertormauer
Innere Cramer-Klett-Straße
SVA 172
SVA 174
Kupfer-schmiedshof
Kamera
Stahlrohre
U-Bf. Rathenauplatz
Nunnenbeck
Bayreu
Sulzbach
Muffe im Schac
PLS 6" vom KV zum Schild D24
NA 3x2,5 vom SG
PLS 6" v. KV
KV KV 59 59
KS SG
NA D23 6" D44
T/S-3N
16" z. KV
D 23
D24
D44
Fernmeldeamt
Elektrotechnik
Verkehrsregelungstechnik
Donaustraße
90451 Nürnberg
200" Muffe im Schacht
Wöhrder Tor
Muffe 200"x150" (Kabel 50"+100") auf 150"
16" Muffe
Reinforsy
200x2x0,8 z. PP über 350" T-Muffe
Mauertor v. KV Wöhrder Tor
20x2x0,8
Cramer-Klett-
Harmonie
vom KV 59
Gemeinschaftsschacht BB
Tagwasserableitung Nichtmaxer
Auß. Crame
Auf. Cramer-Klett-
Rathenaul
