
Beilage 3.2

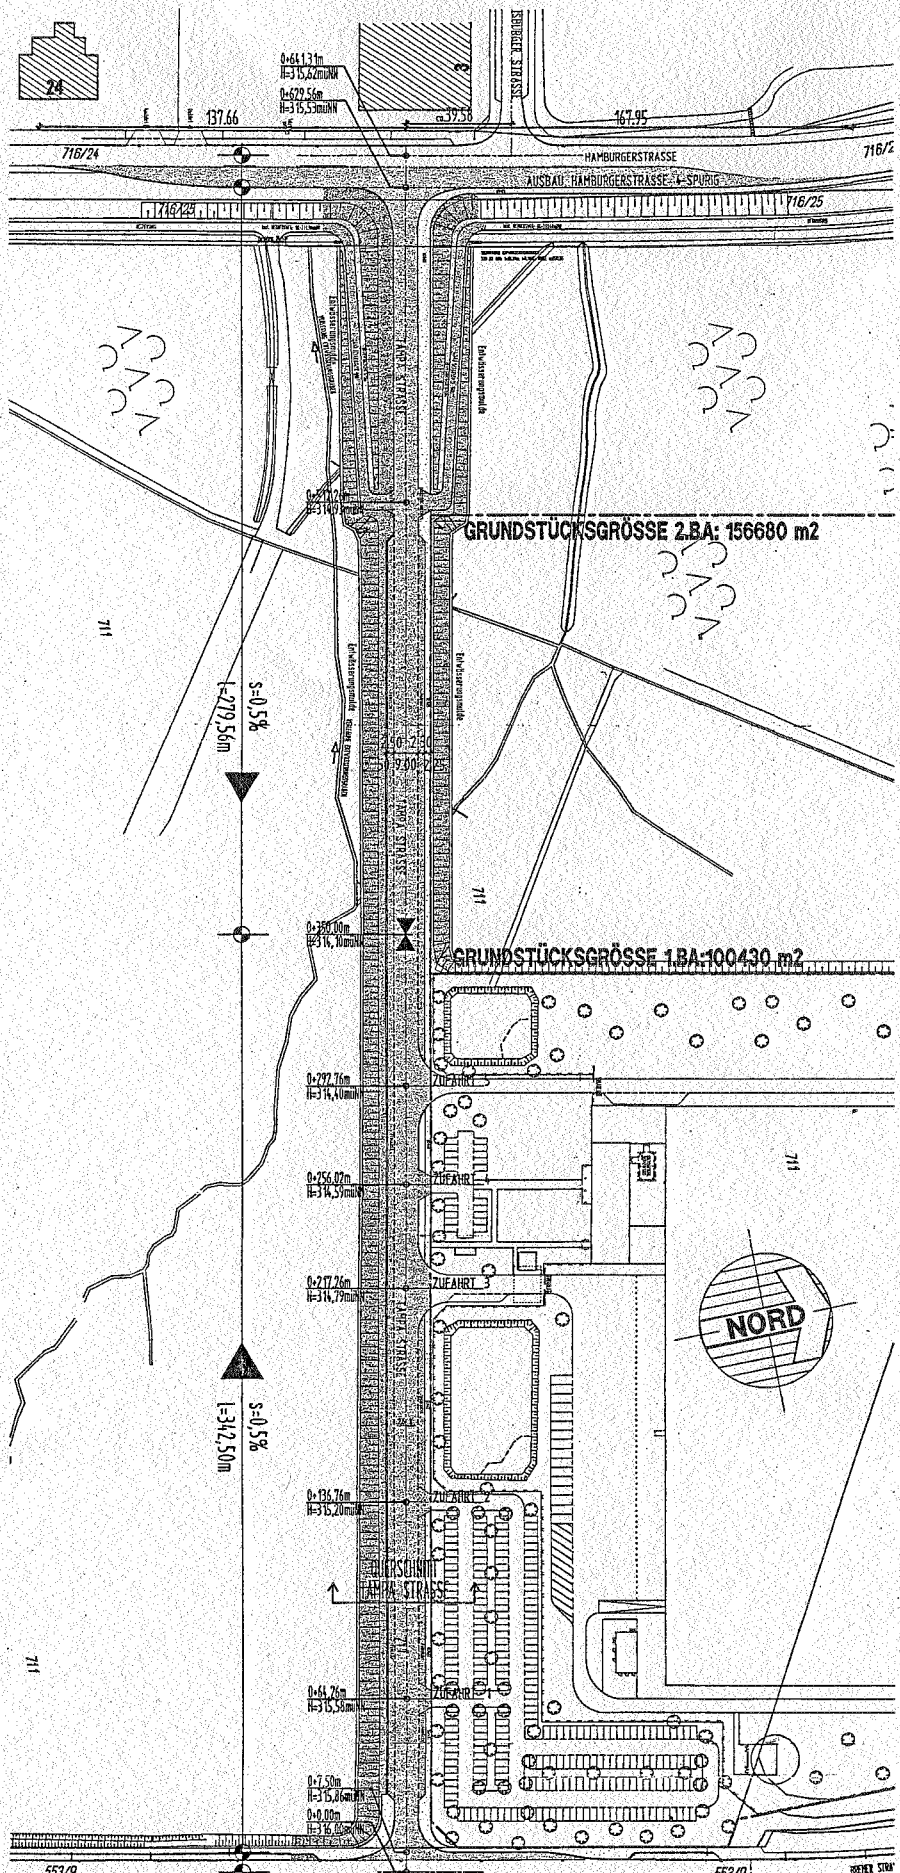

GRUNDRISS TAMPA STRASSE

A.f.V. 26.04.2001

Hamburger Str.

Bremer Str.