




SCHNITT A-A (Bestand)

Friedrich-
 Ebert-Platz

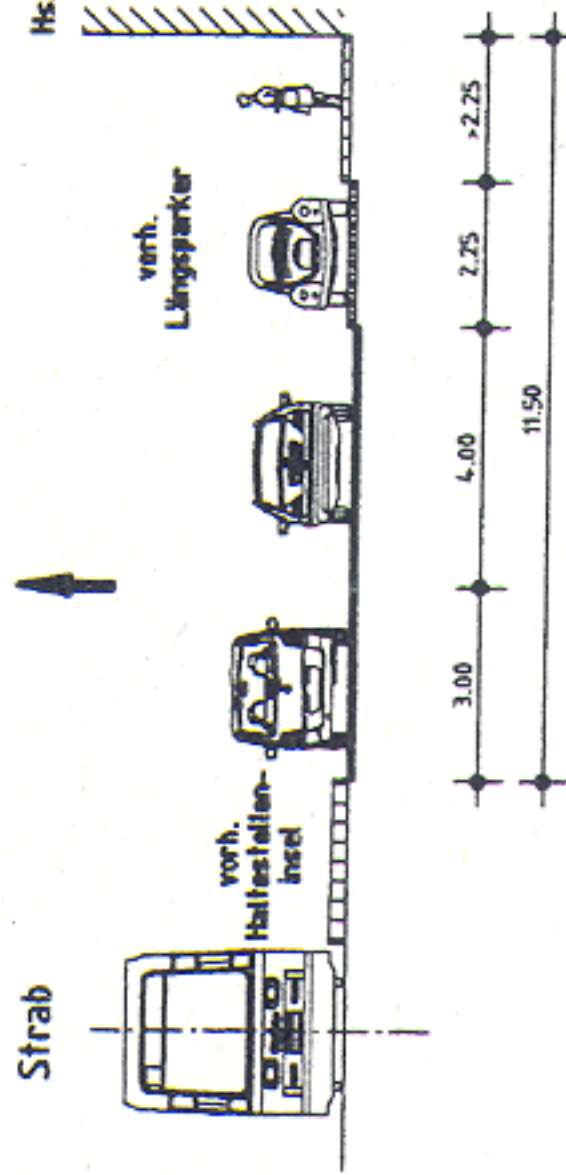

SCHNITT A-A (Planung)

Friedrich-
 Ebert-Platz

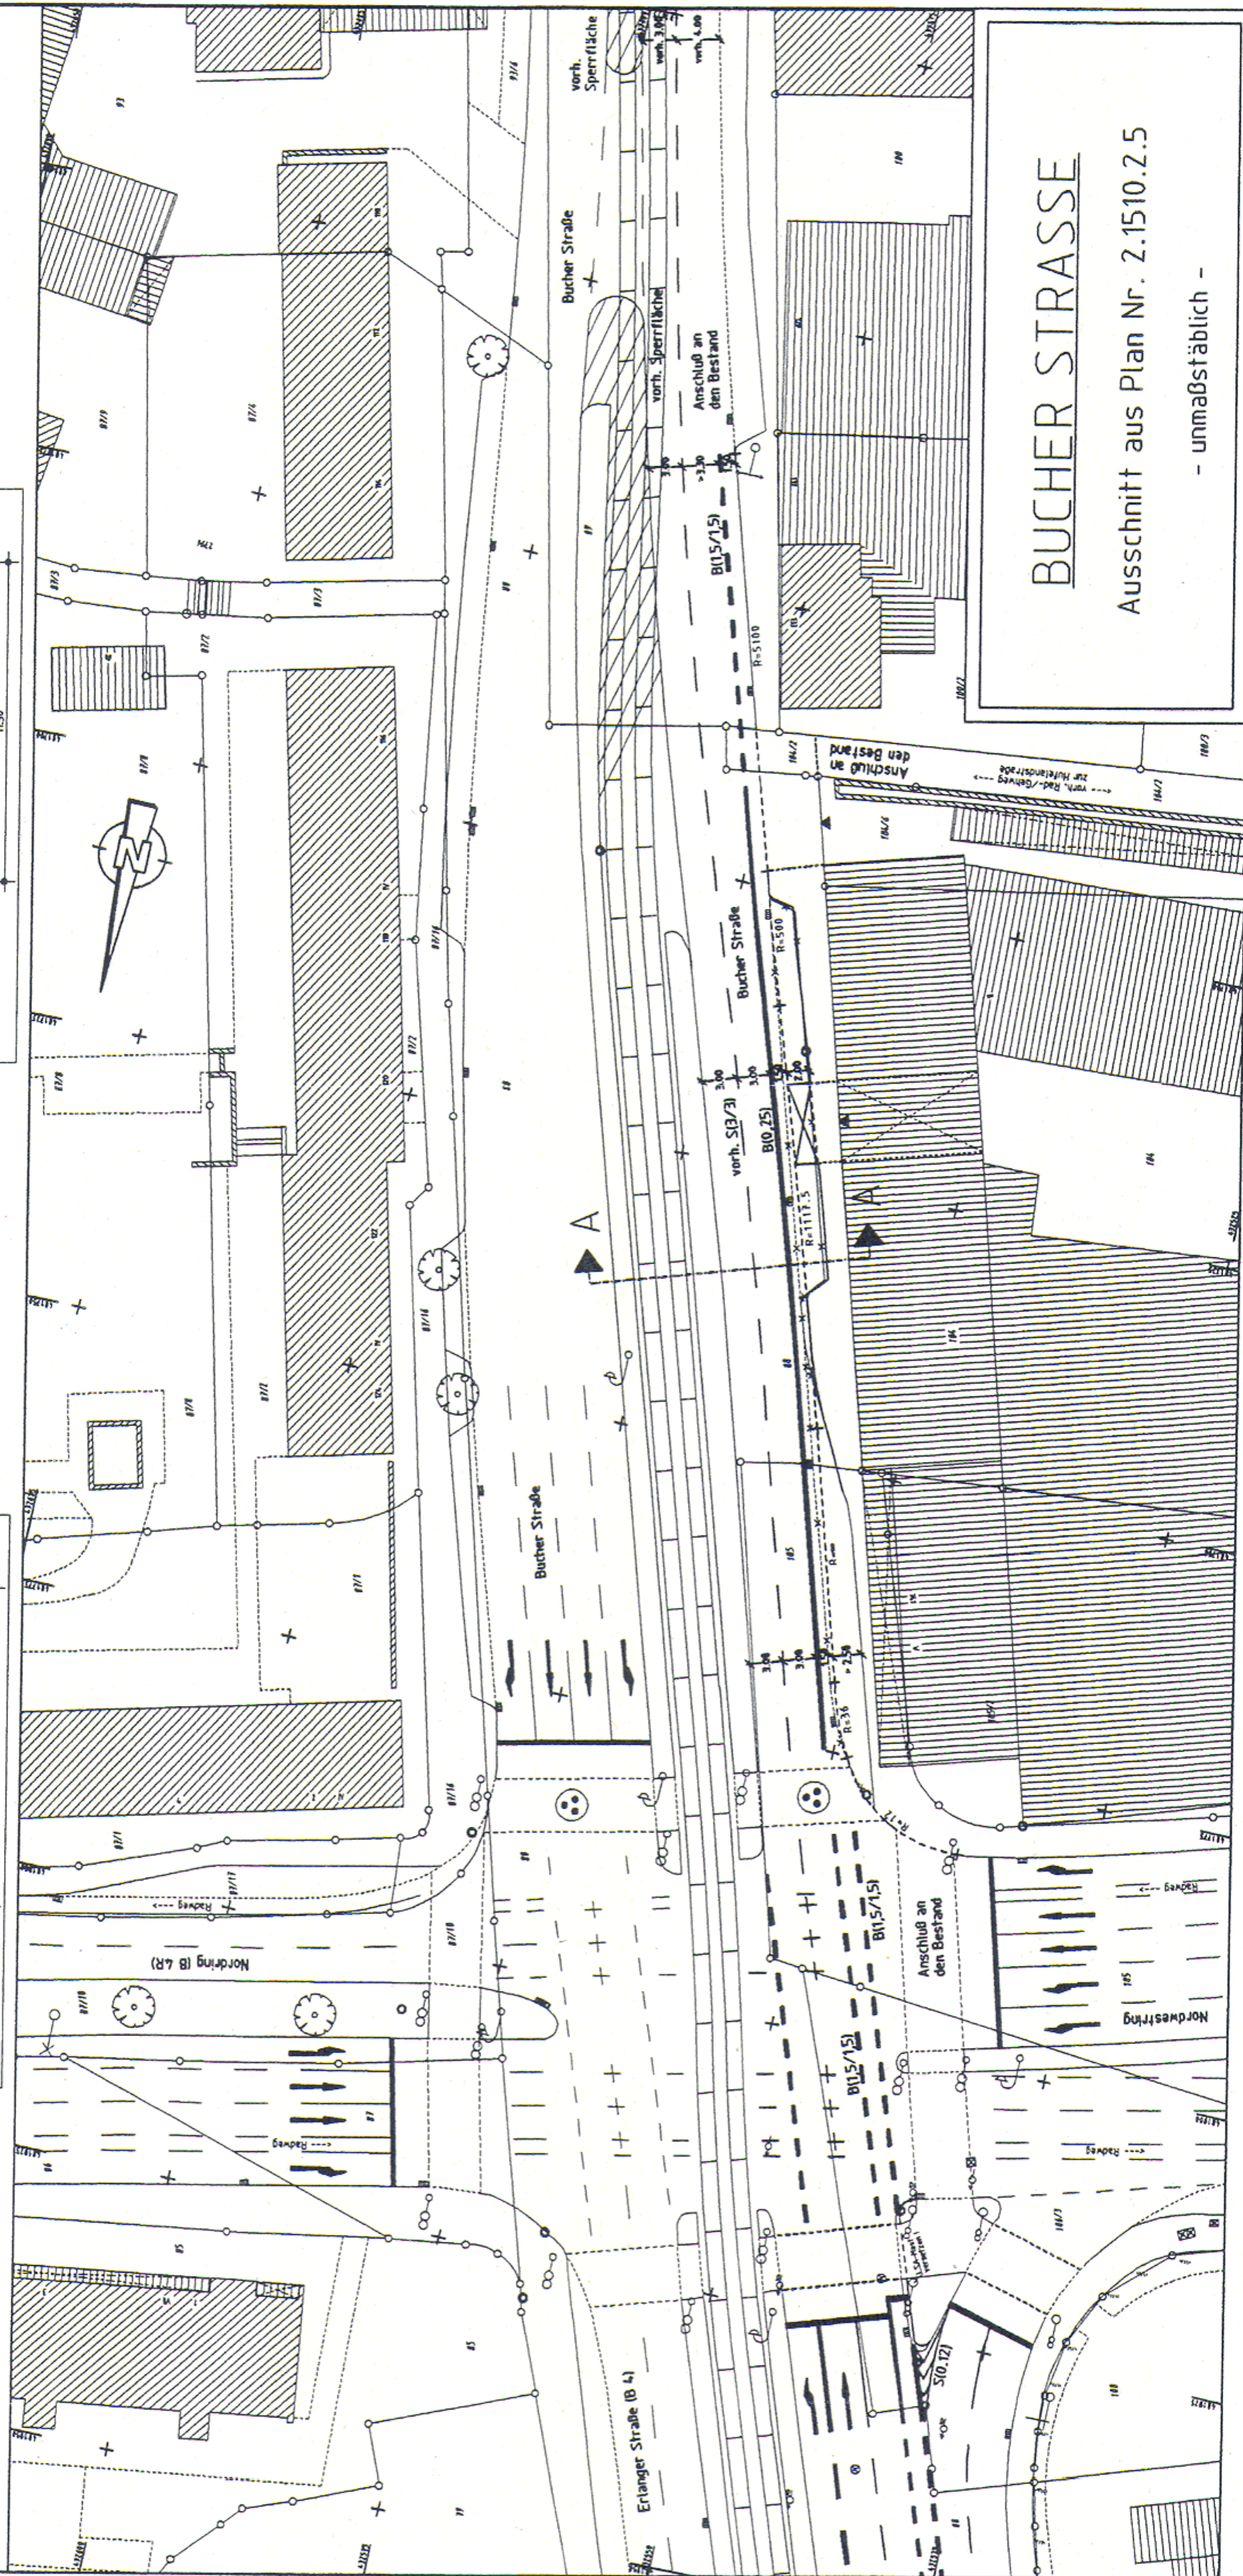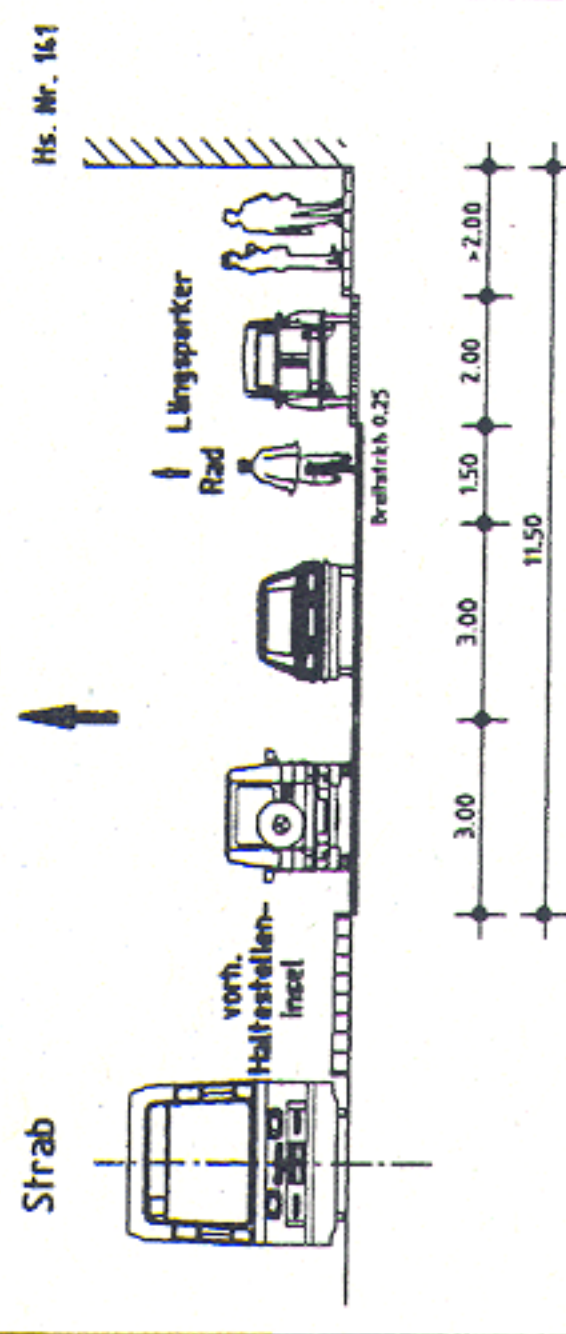

BUCHER STRASSE

Ausschnitt aus Plan Nr. 2.1510.2.5

- unmaßstäblich -