


SCHNITT A-A

(Planung)

M = 1:100

Fürther Str. Nordwestring Nordwestring Fürther Str.

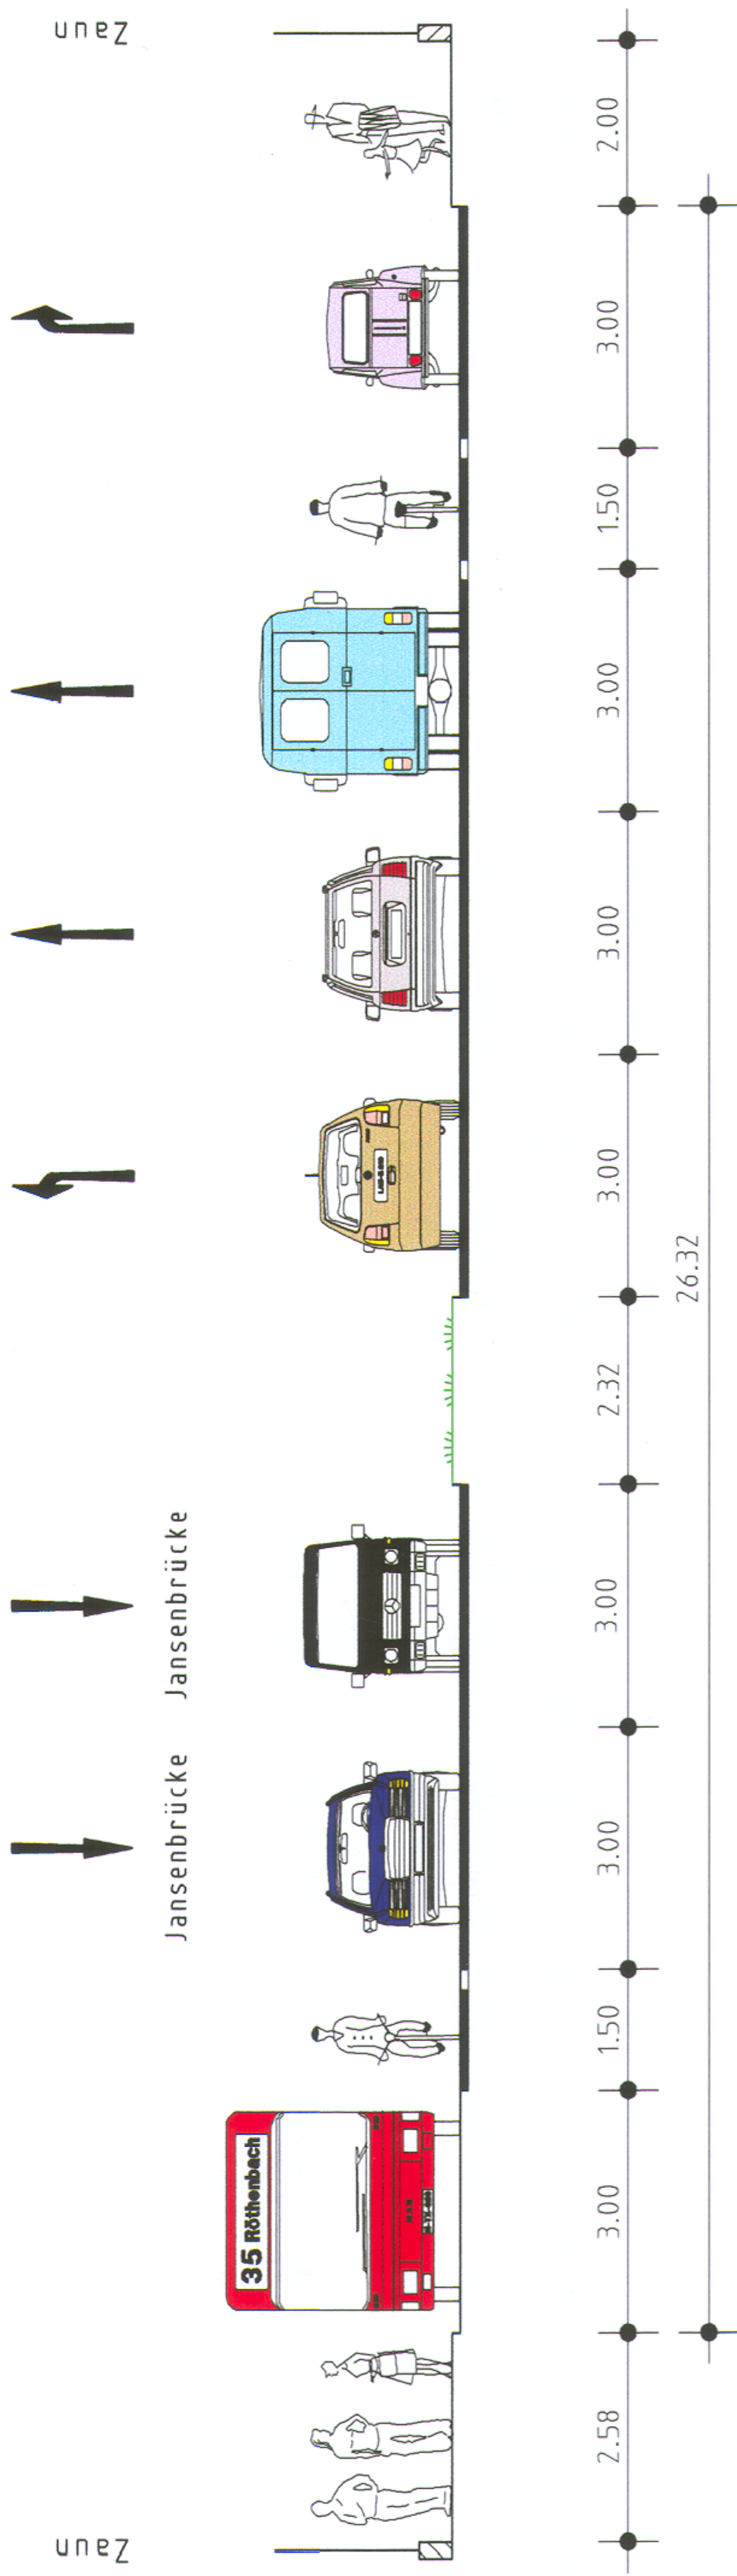

MAXIMILIANSTRASSE

Querschnitt aus Plan Nr. 2.1803.2.5
mit letzter Änderung vom 12.08.2005

- unmaßstäblich -