


SCHNITT B-B

(Planung)

M = 1:100

Haus Nr.: 42

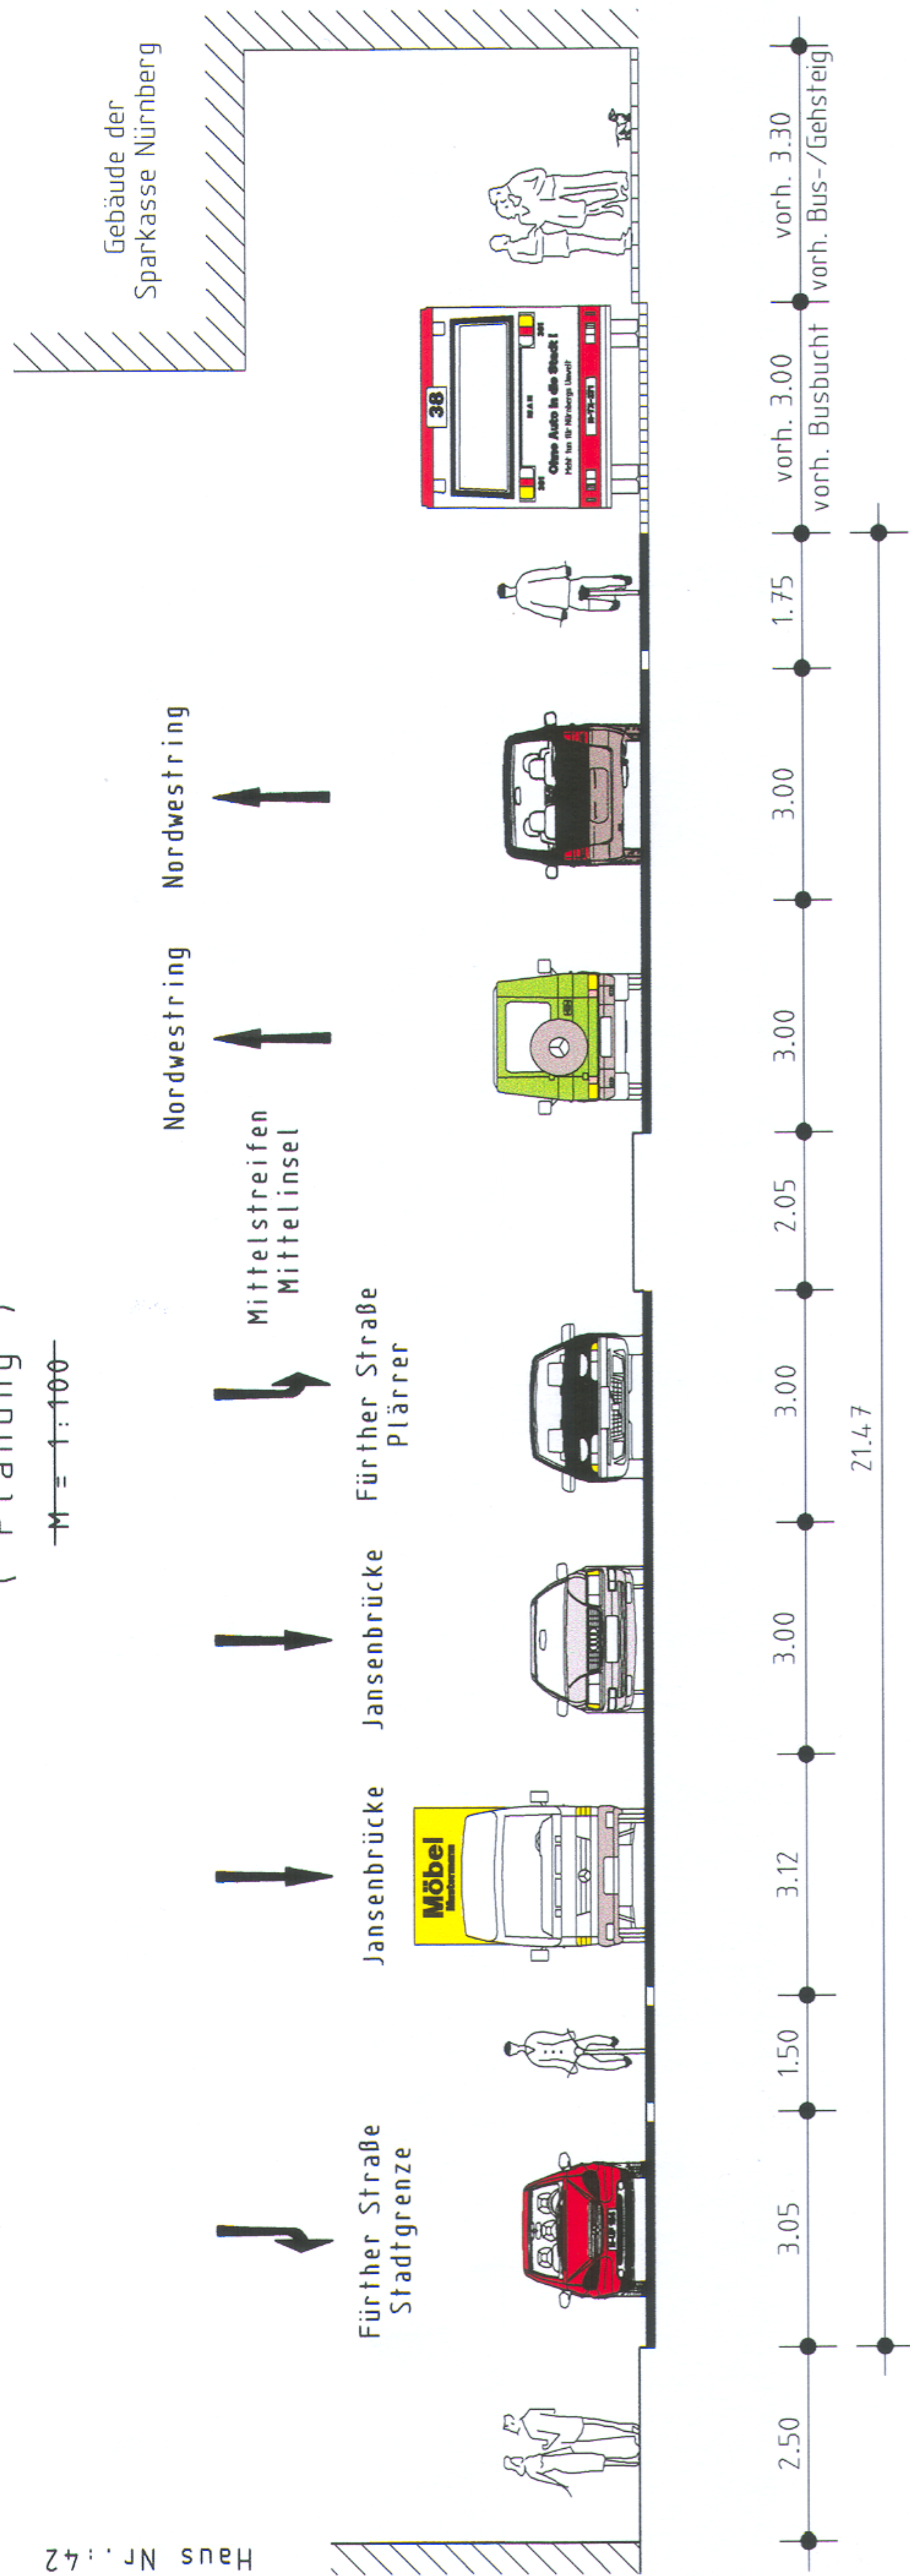

MAXIMILIANSTRASSE

Querschnitt aus Plan Nr. 2.1803.2.5
mit letzter Änderung vom 12.08.2005

- unmaßstäblich -