


Theodor-Heuß-Brücke

Schnitt Planung - Radstreifen mit Busspur

M 1:100

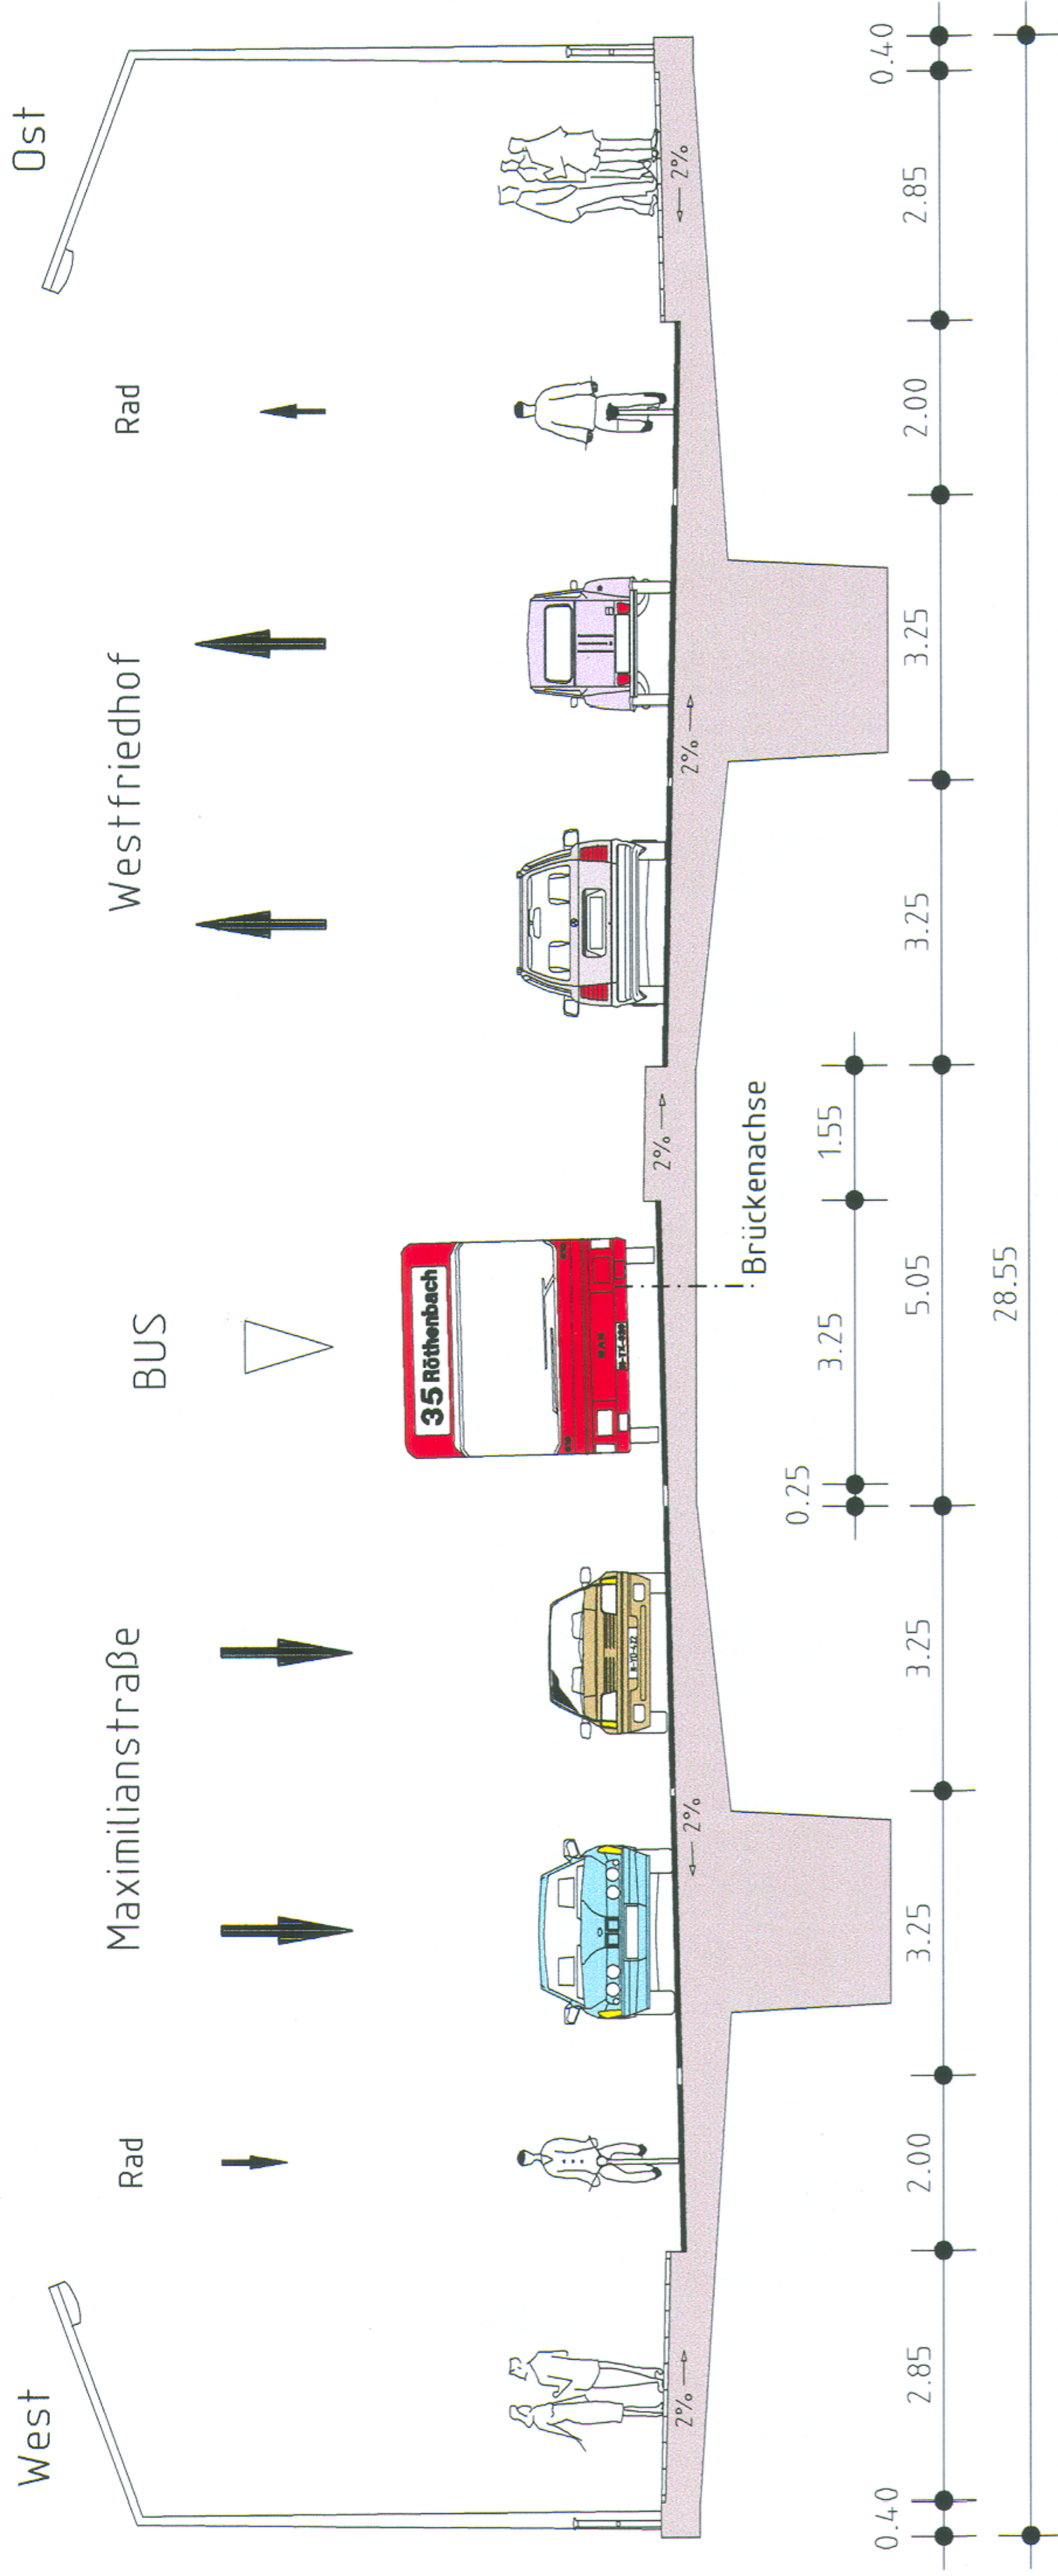

MAXIMILIANSTRASSE/
THEODOR-HEUSS-BRÜCKE

Querschnitt aus Plan Nr. 2.1803.2.2
mit letzter Änderung vom 15.08.2005

- unmaßstäblich -