


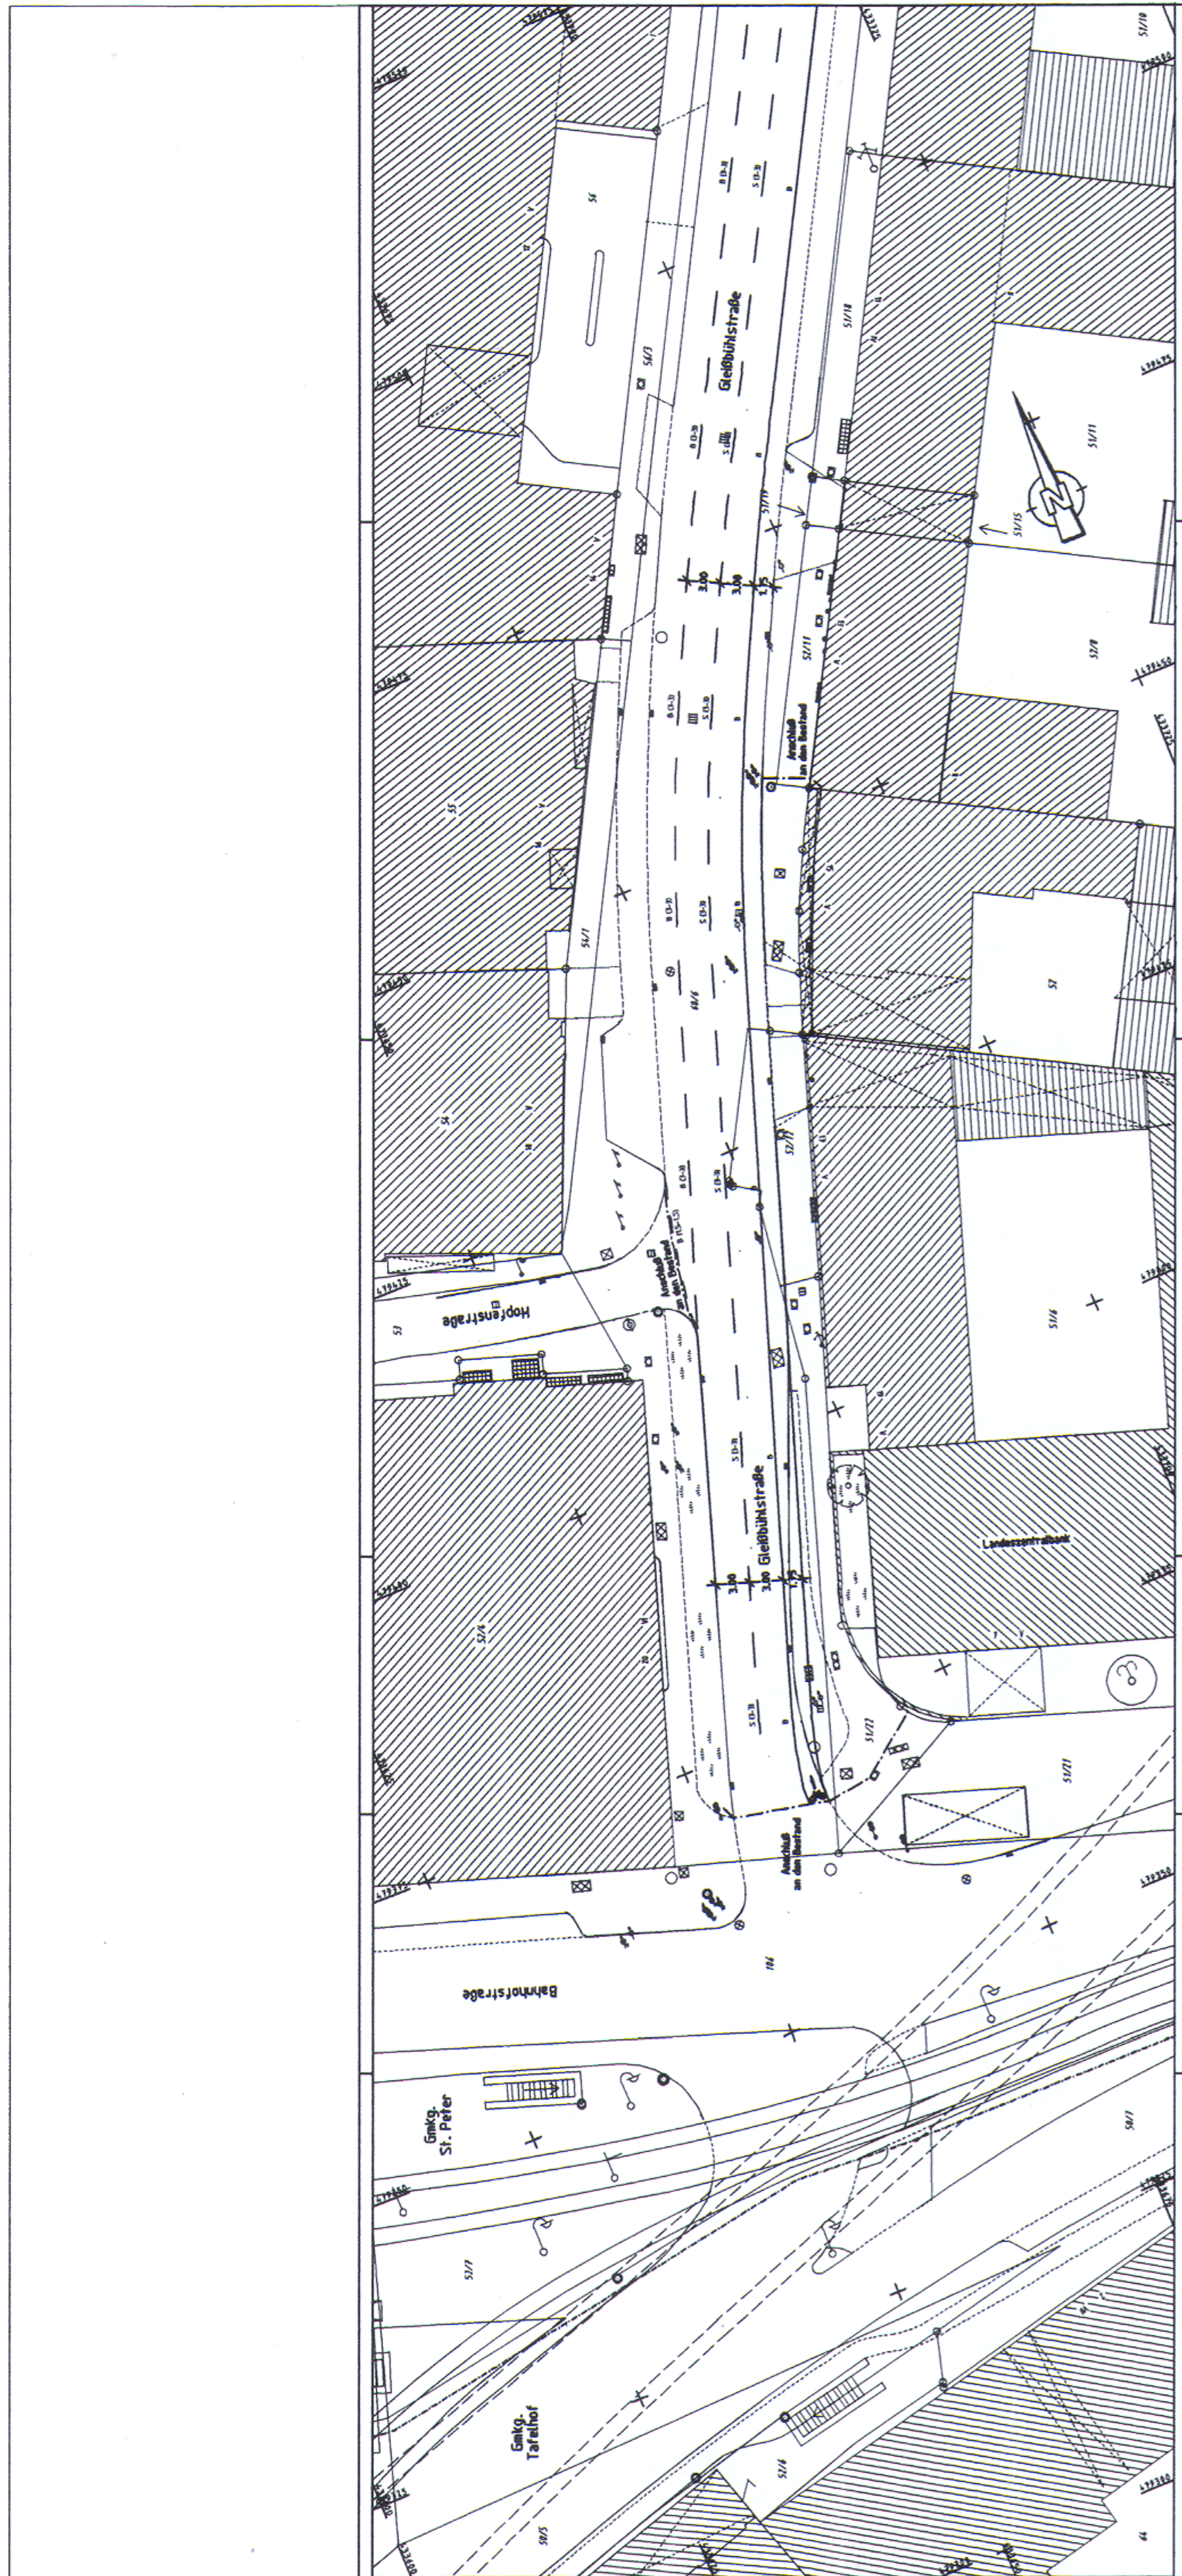

GLEISSBÜHLSTRASSE

Ausschnitt aus Plan Nr. 2.1704.5.1

- unmaßstäblich -

Beilage A9.2