





Querschnitt A-A
BESTAND
H-4400

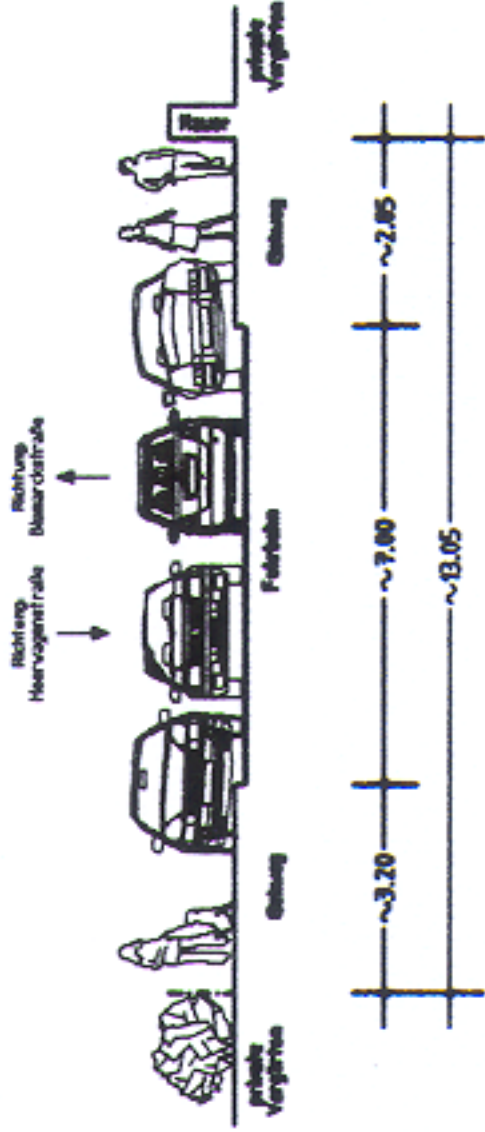

Querschnitt A-A
PLANUNG
H-4400

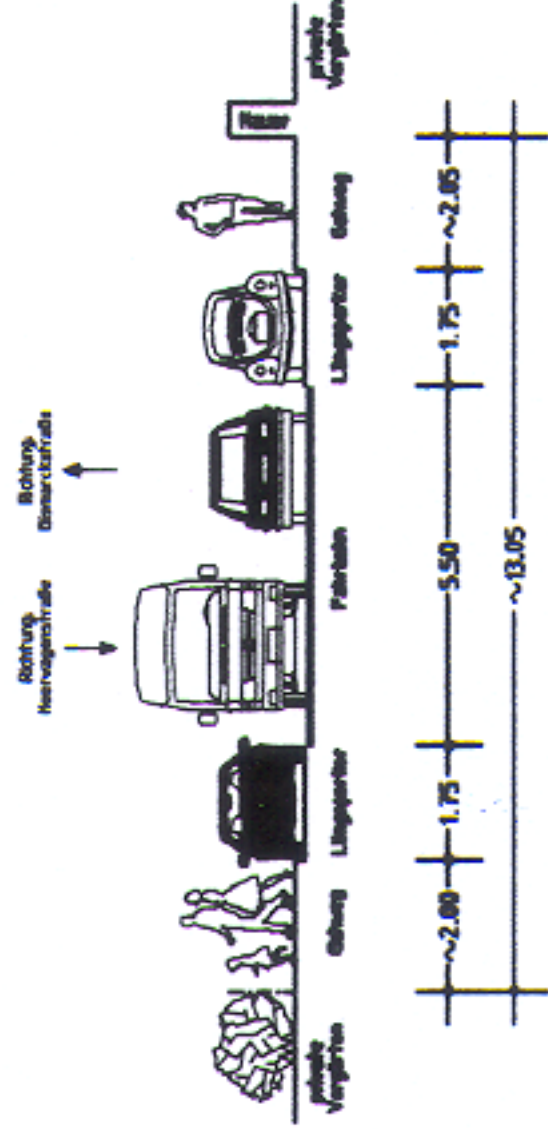

Querschnitt B-B
PLANUNG
H-4400

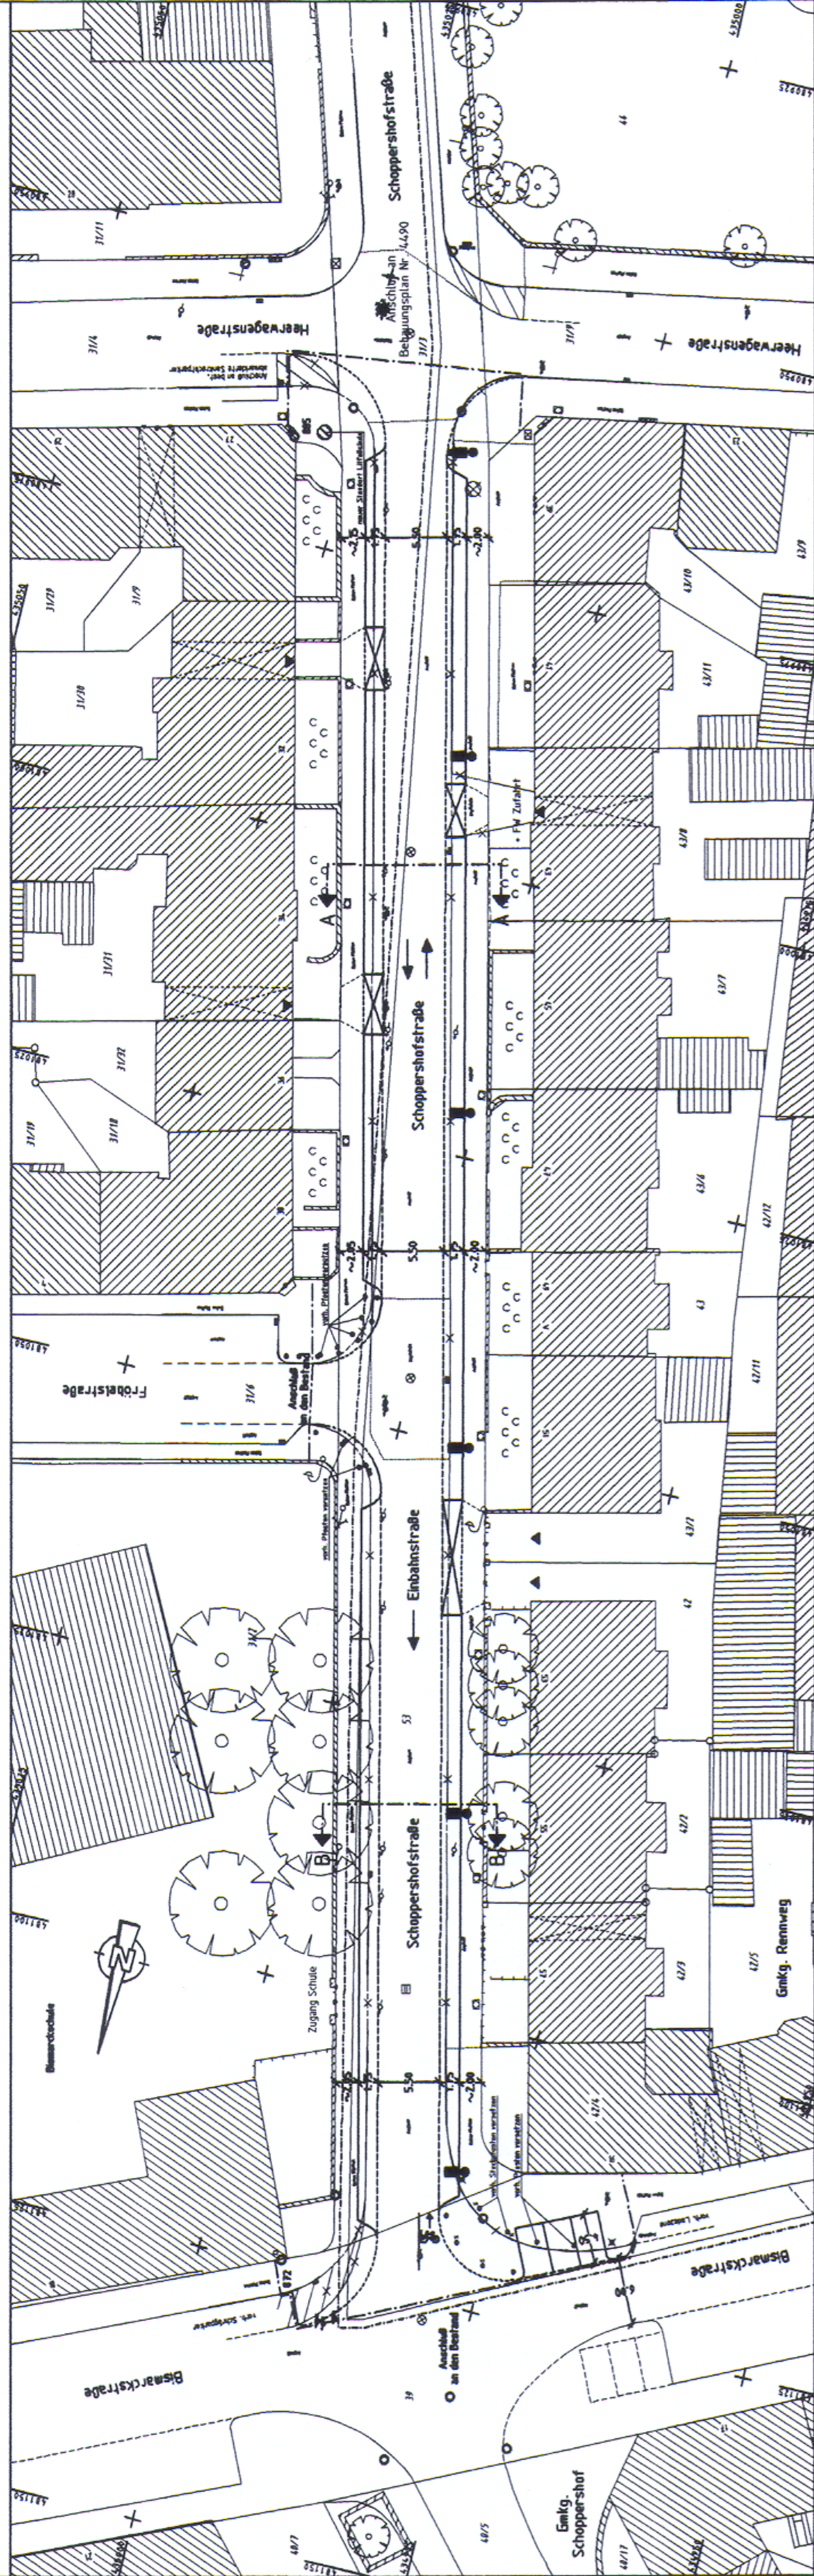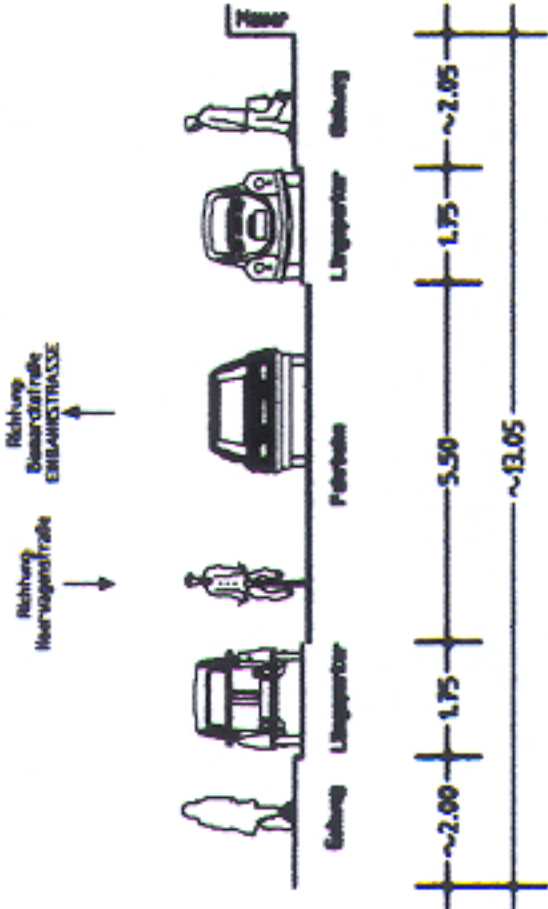

Beilage 15.2

SCHOPPERSHOFSTRASSE

Ausschnitt aus Plan Nr. 2.1194.2.6
mit letzter Änderung vom 01.07.2005

- unmaßstäblich -