


Querschnitt A-A

PLANUNG

M 1:100

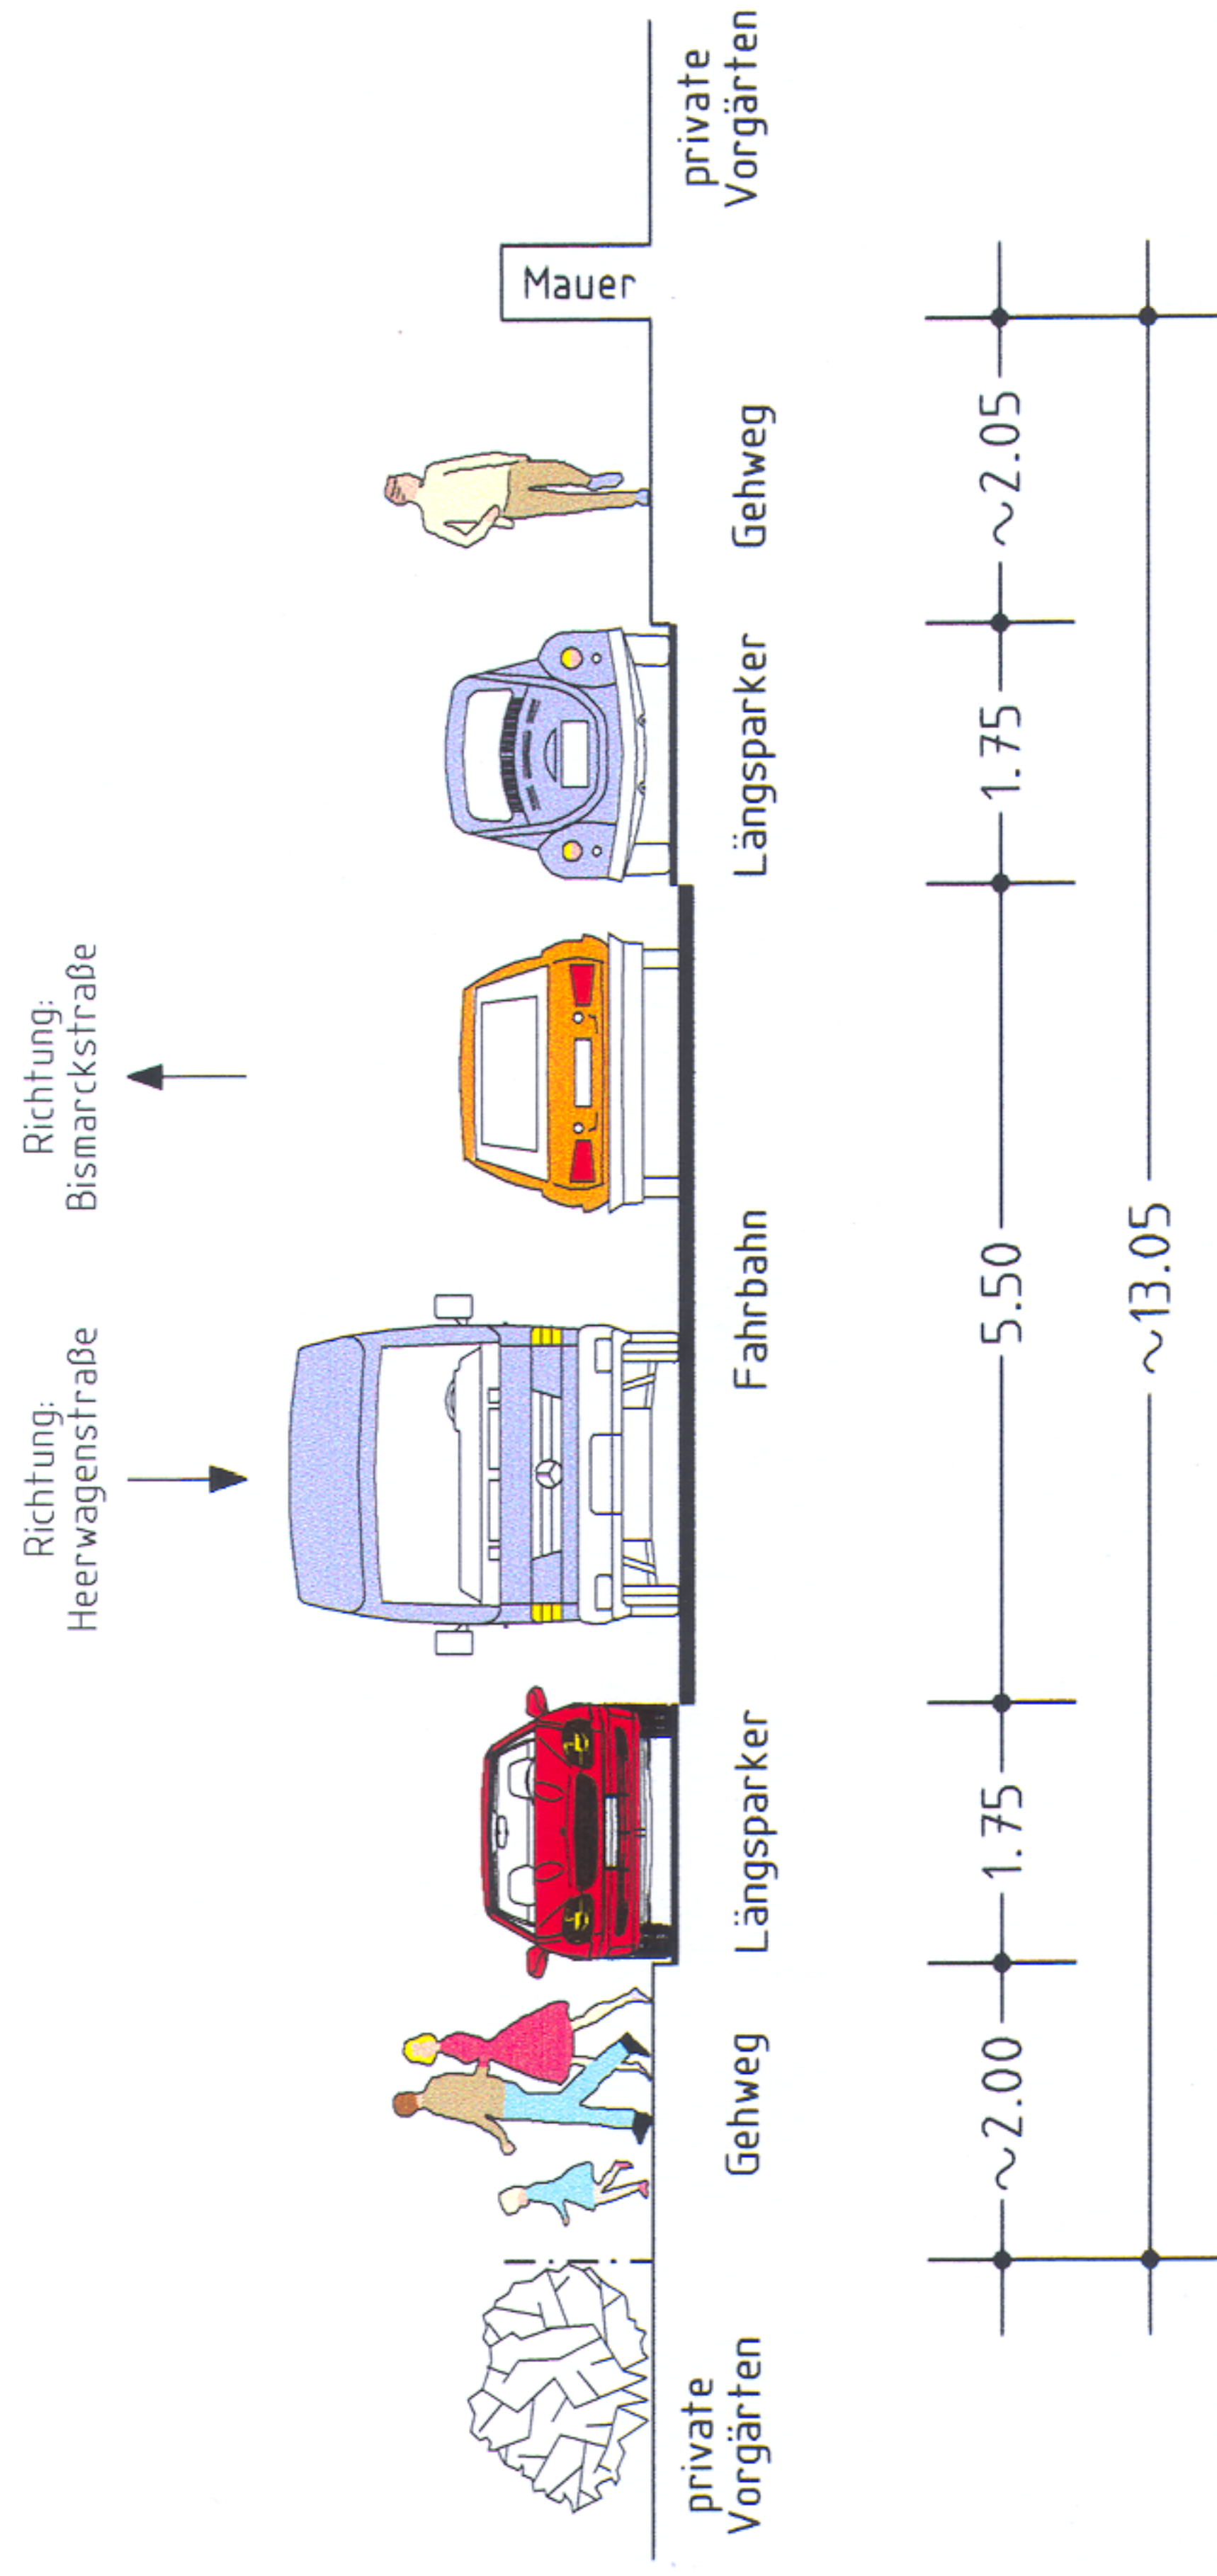

SCHOPPERSHOFSTRASSE

Querschnitt aus Plan Nr. 2.1194.2.6
mit letzter Änderung vom 01.07.2005

Beilage 15.4