


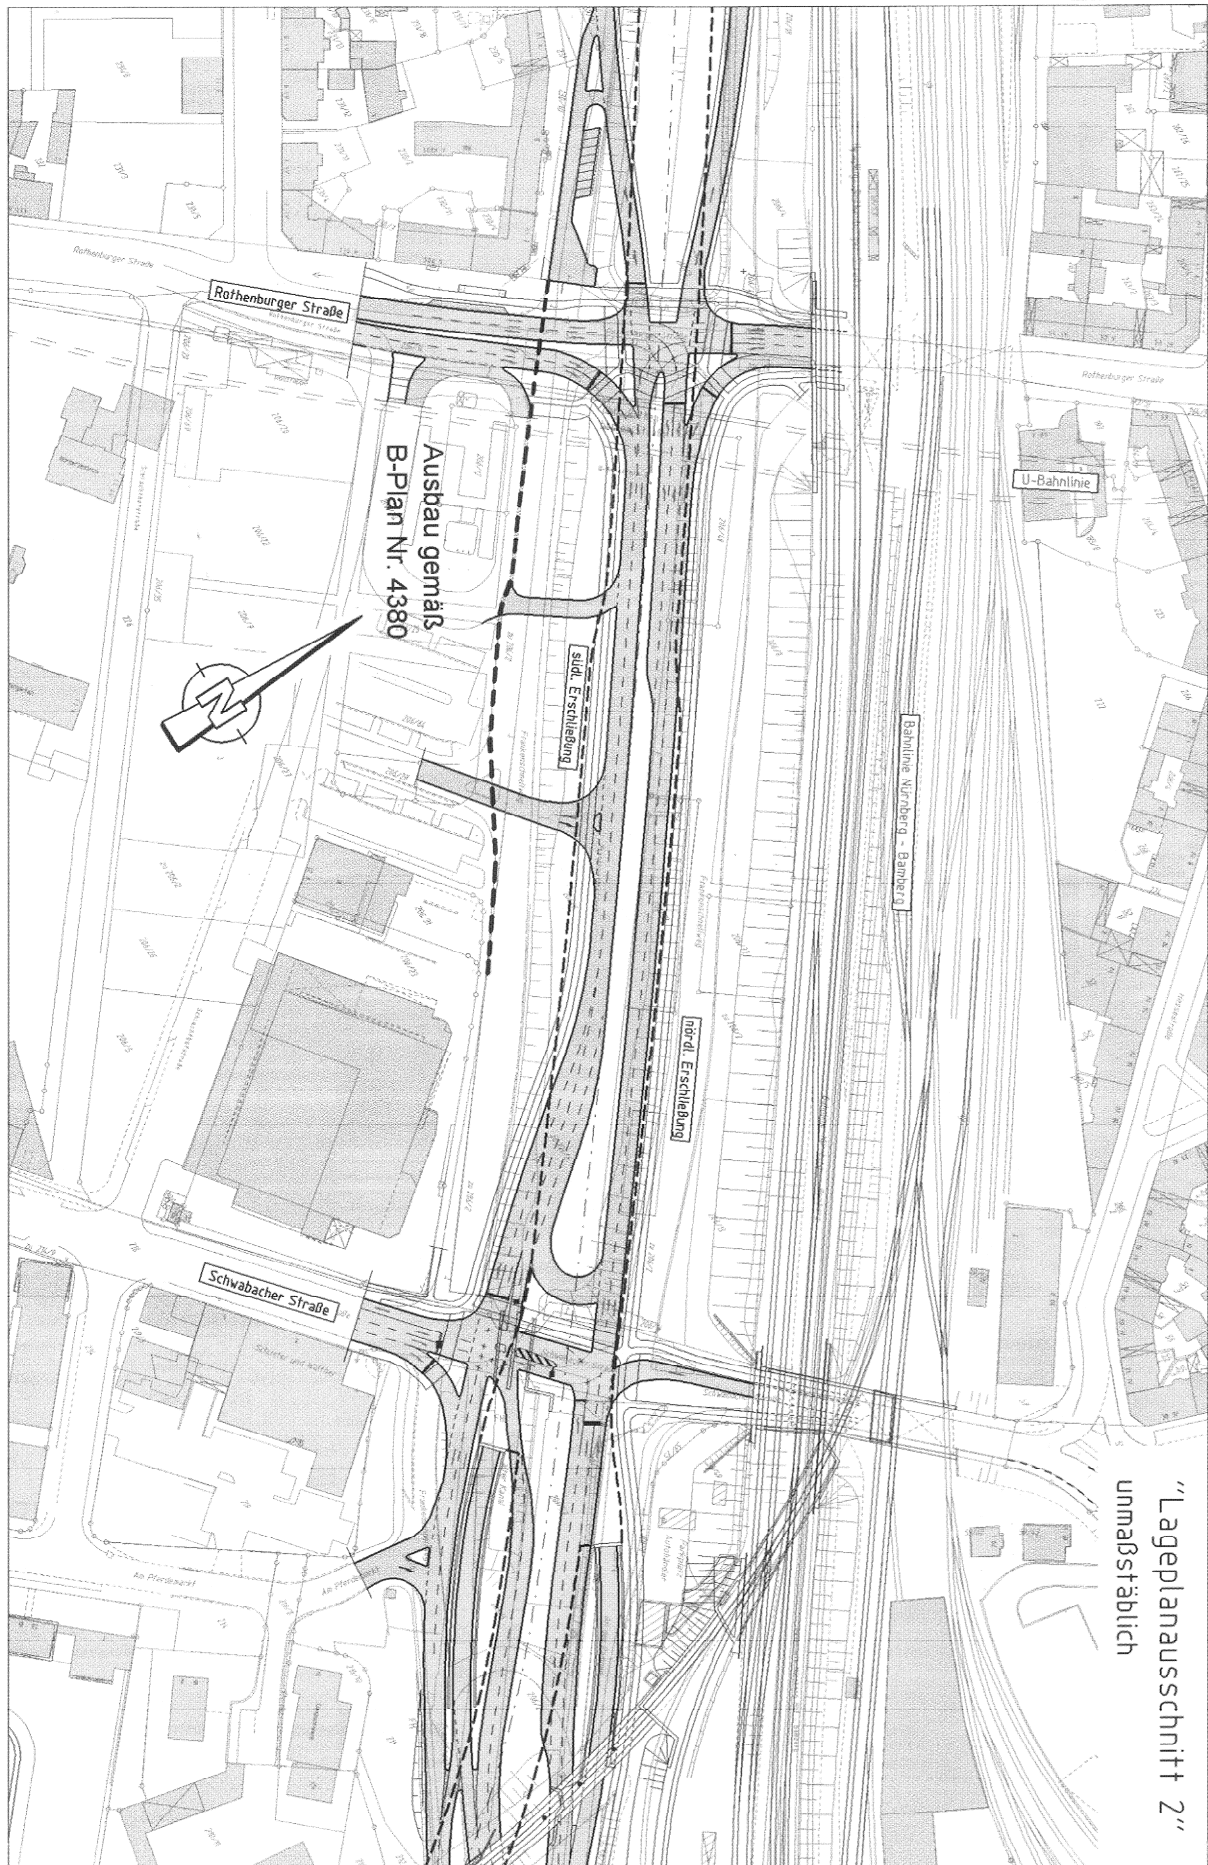

"Lageplanausschnitt 2"
unmaßstäblich