


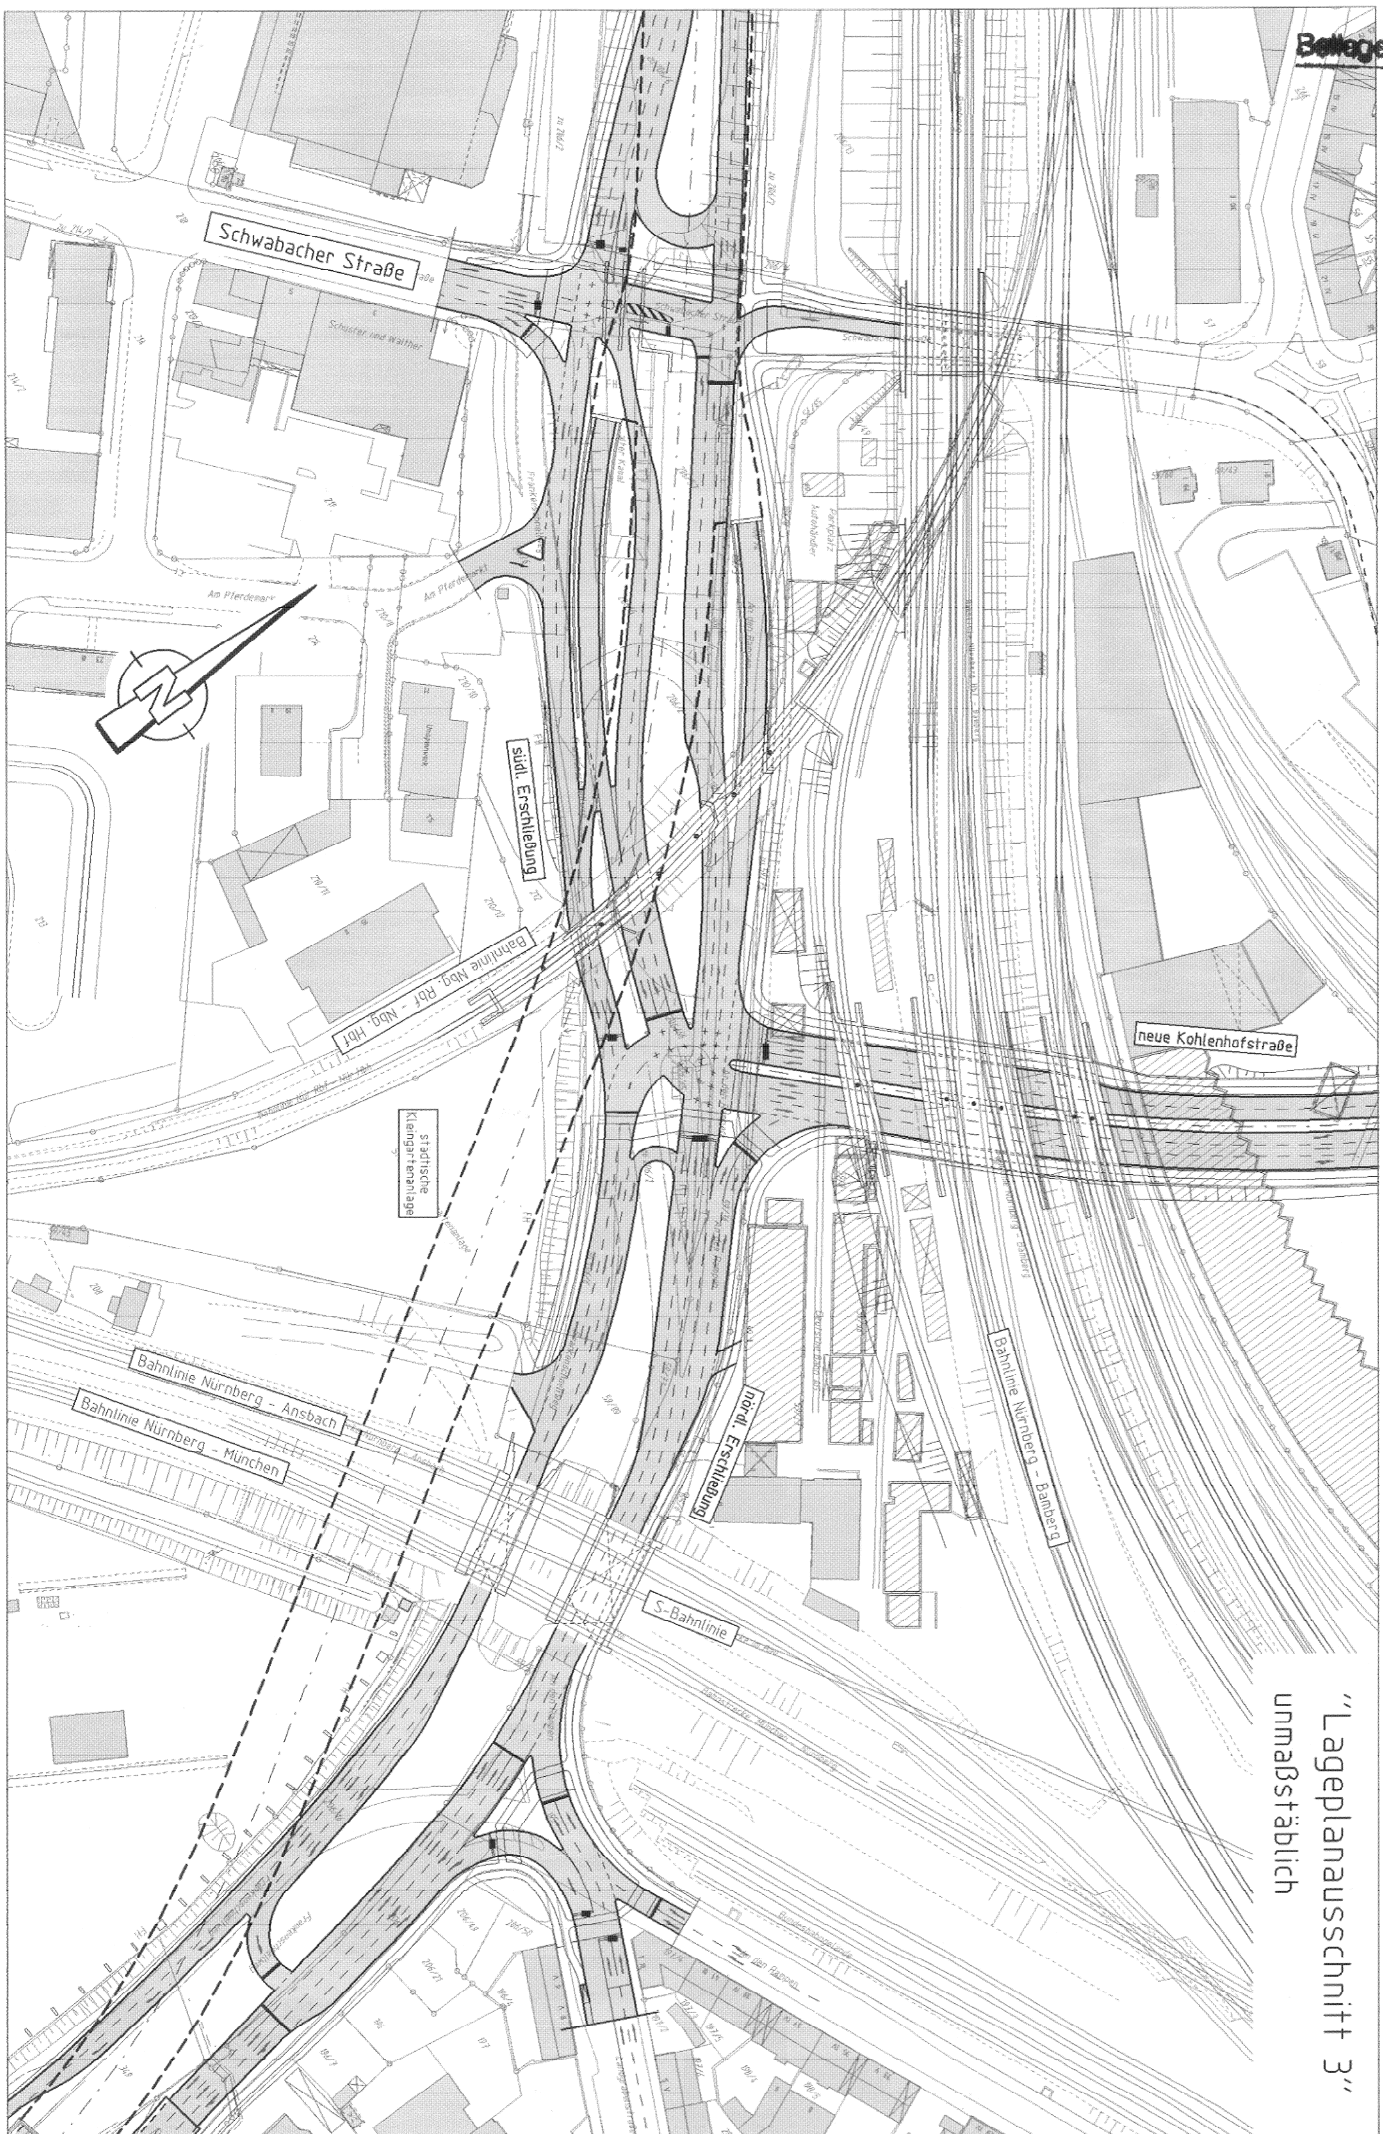

"Lageplanausschnitt 3"
unmaßstäblich