


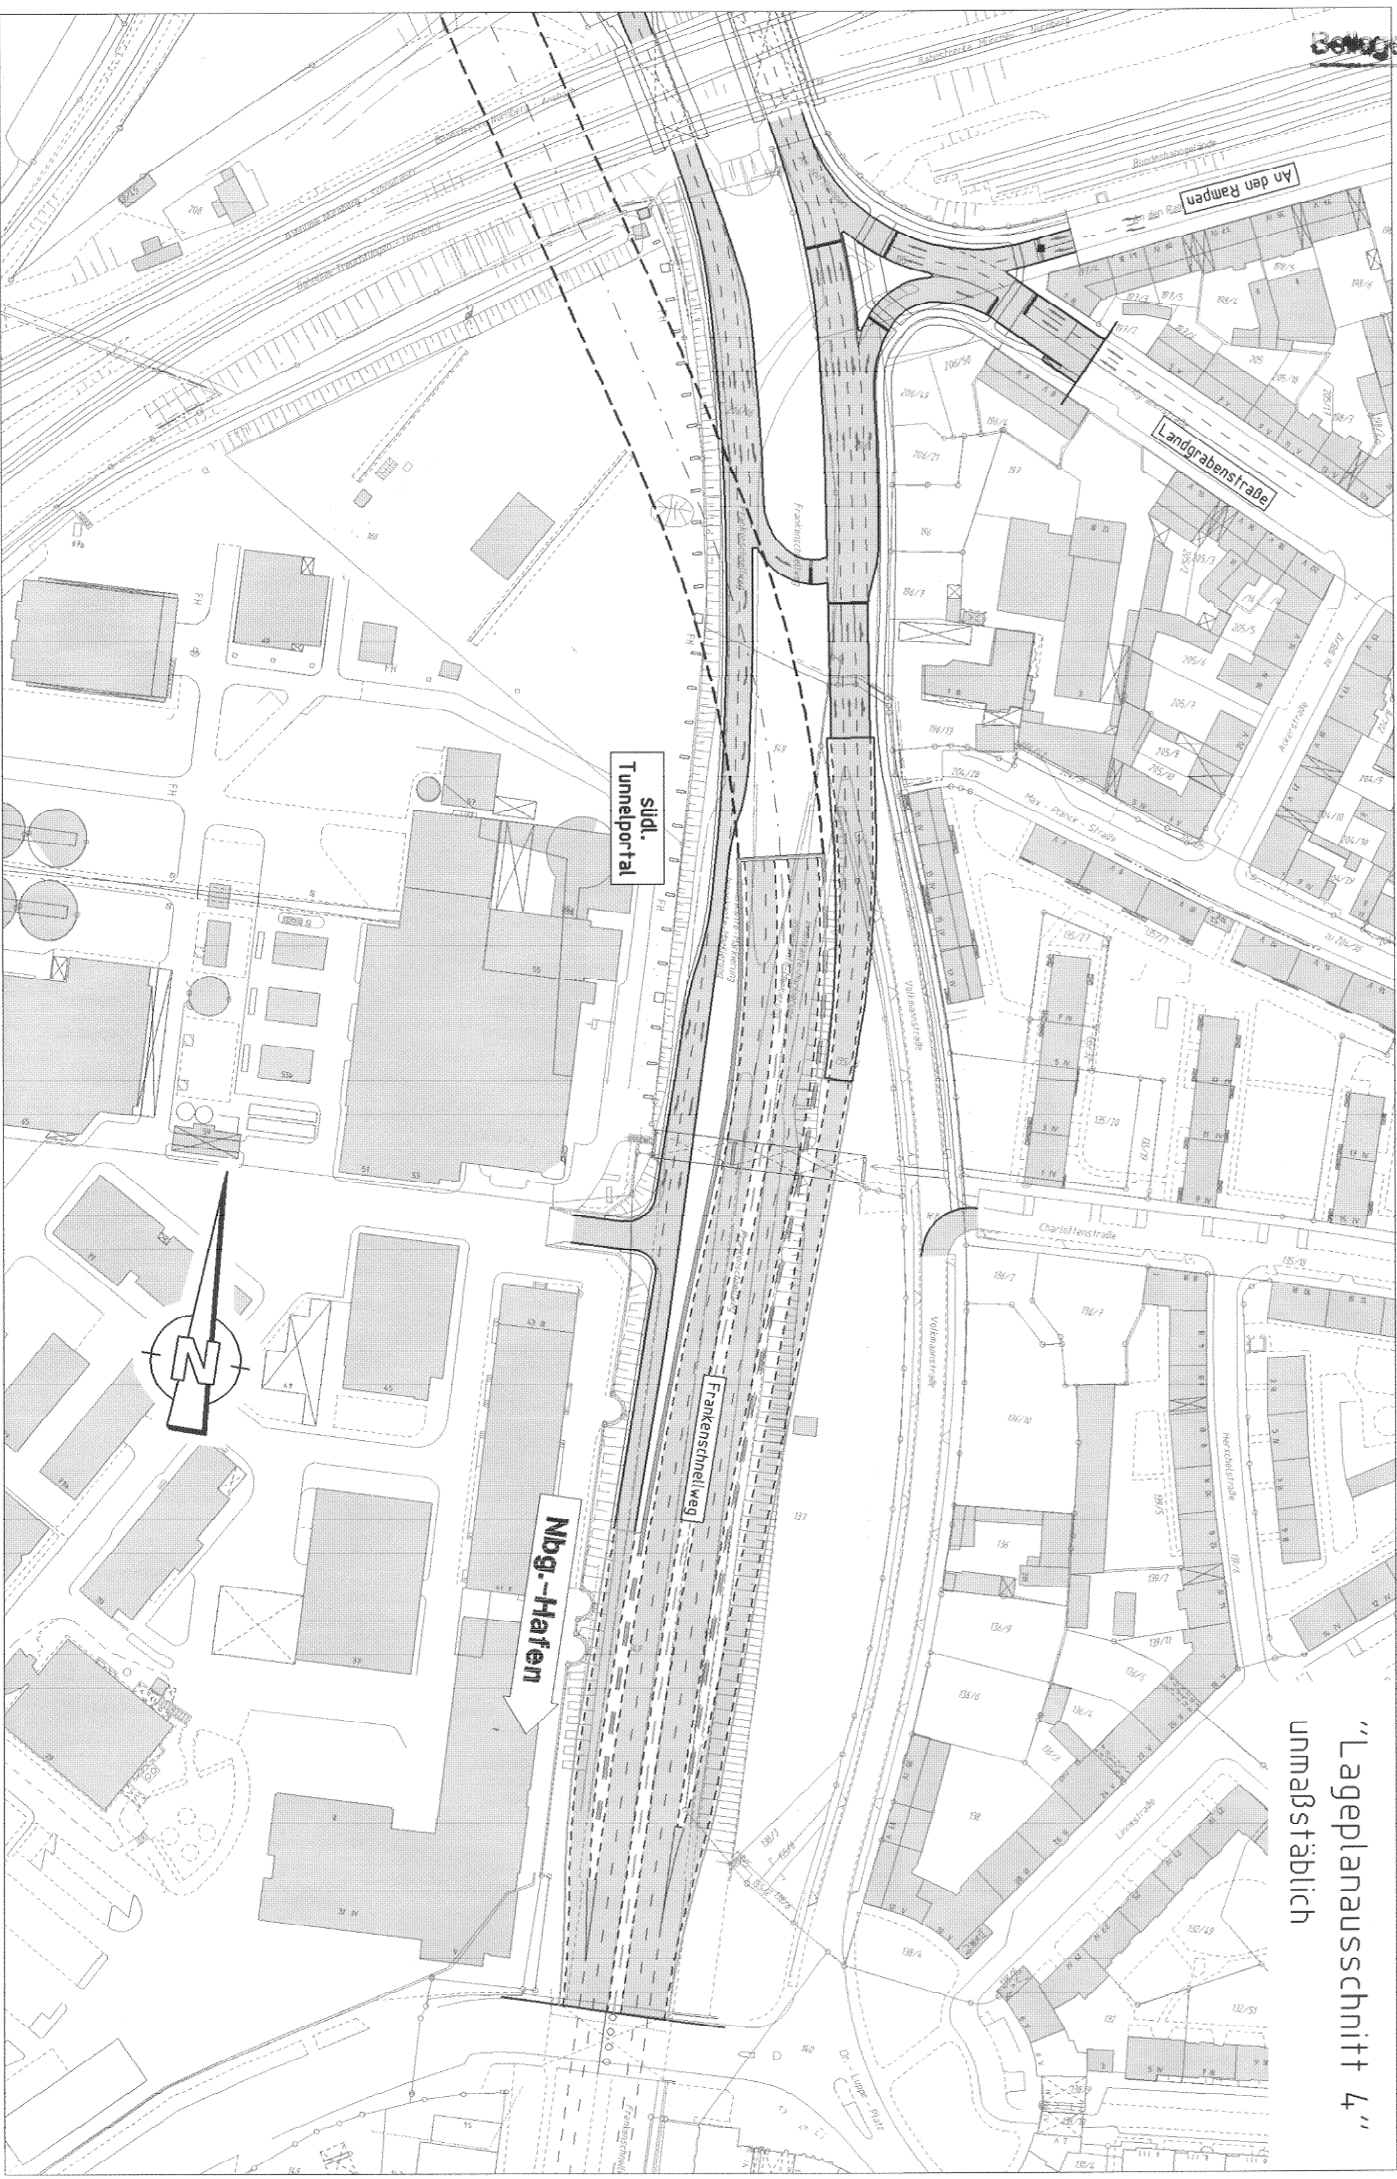

“Lageplanausschnitt 4”
unmaßstäblich