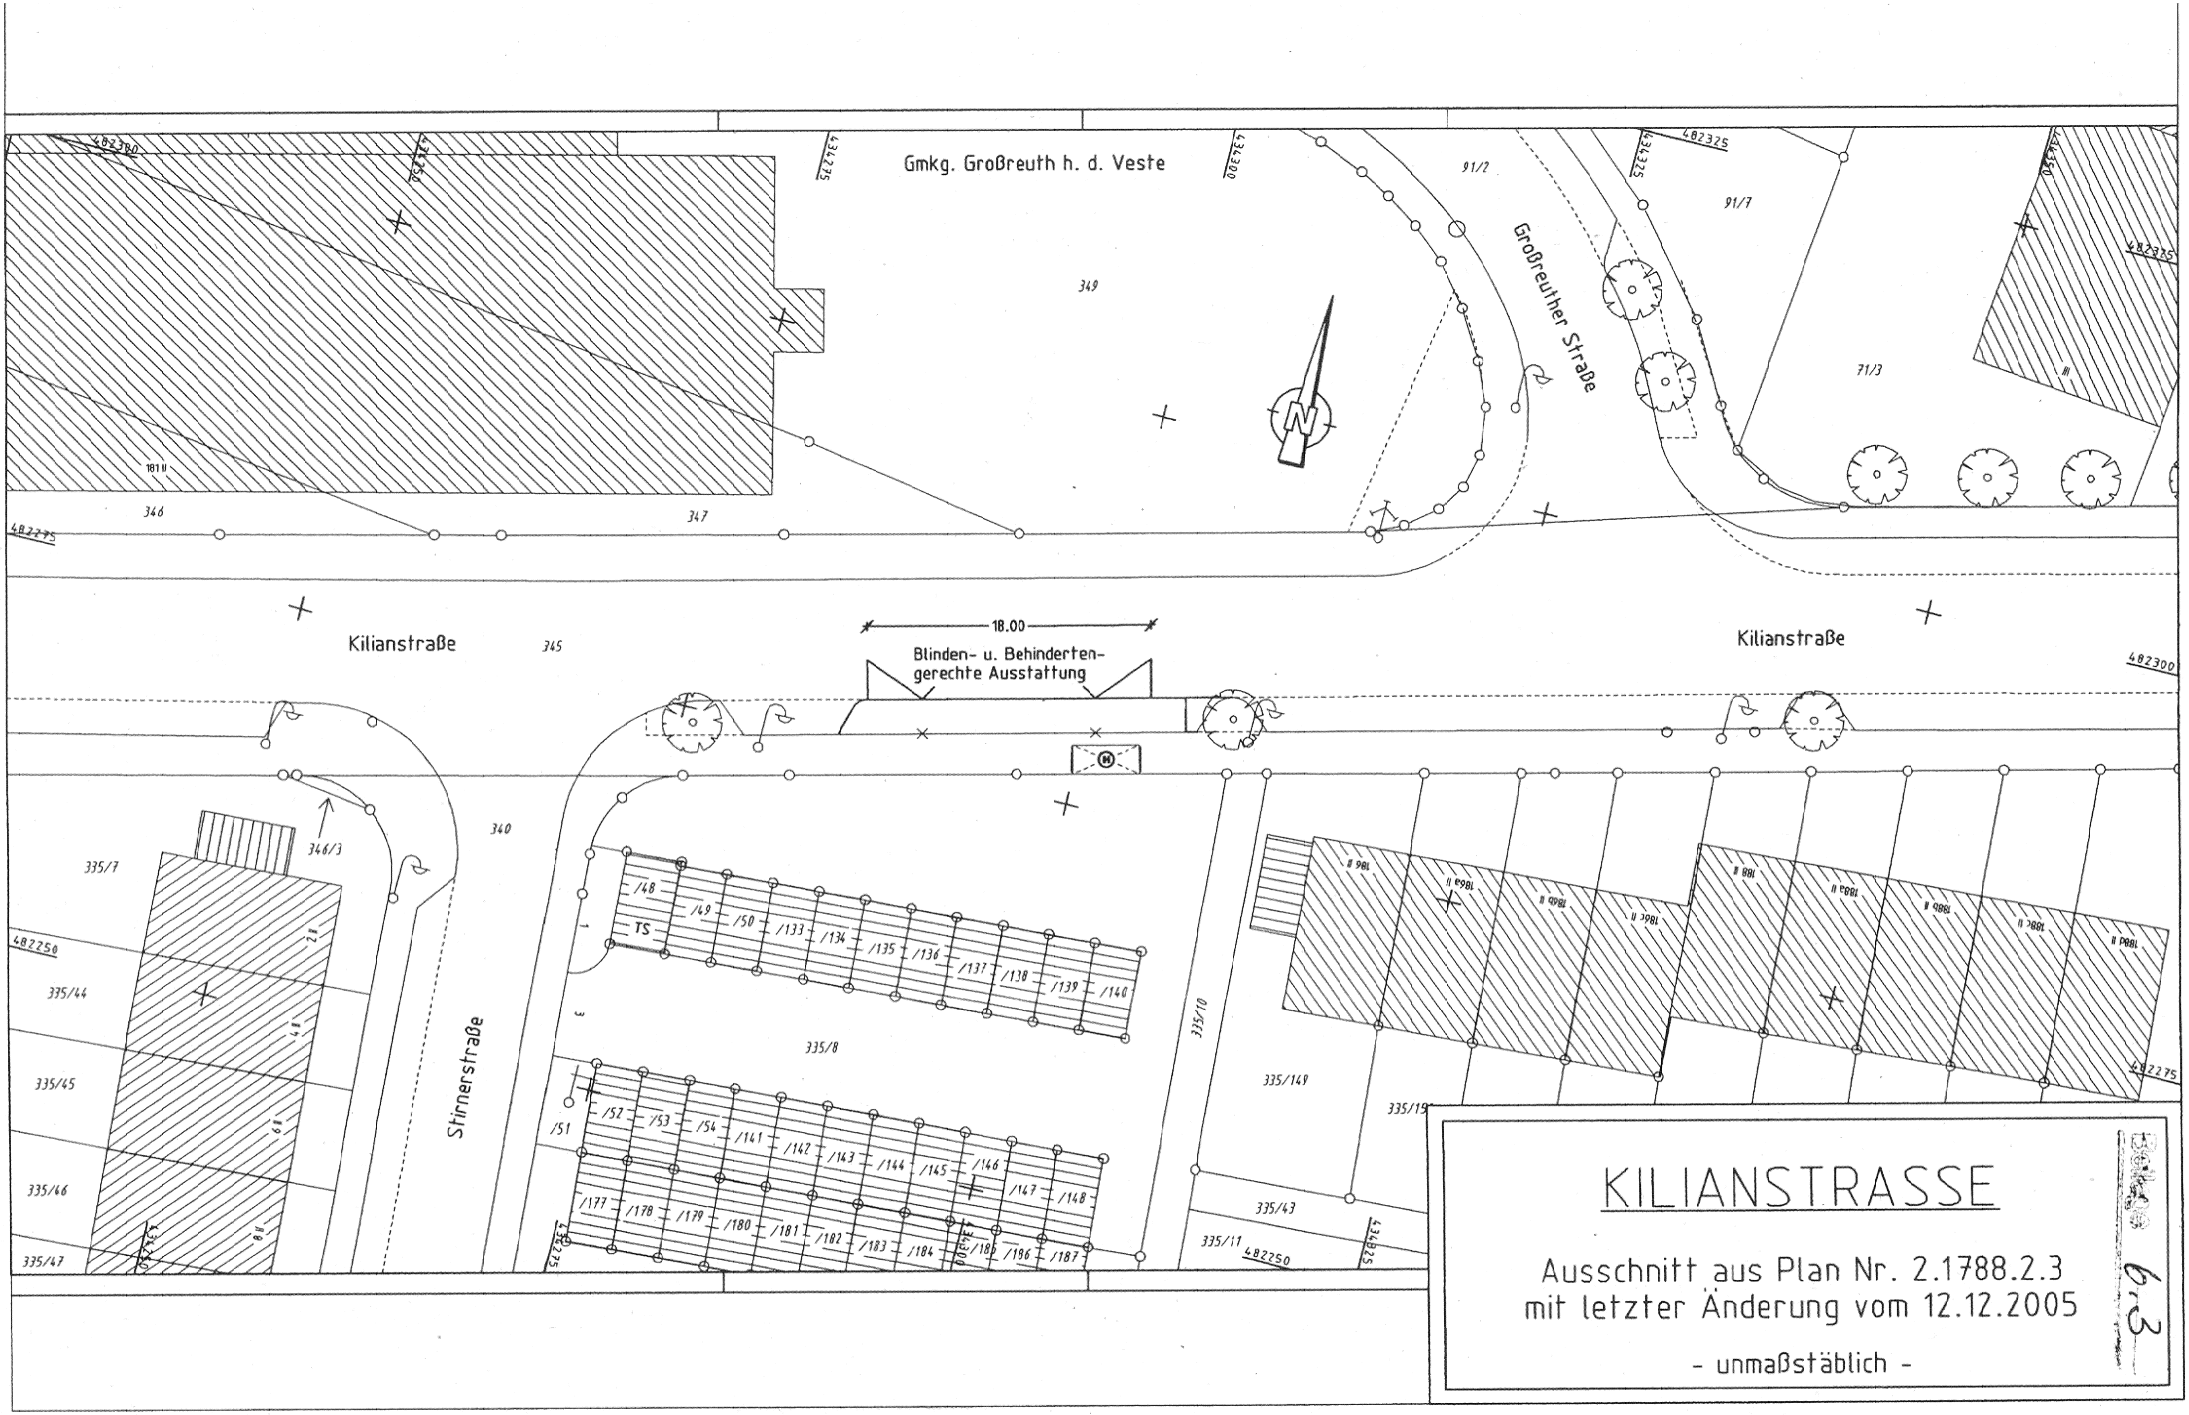

KILIANSTRASSE

Ausschnitt aus Plan Nr. 2.1788.2.3
mit letzter Änderung vom 12.12.2005

- unmaßstäblich -

6.3