ÜBERSICHTSPLAN
RAHMENPLAN ZUM BEBAUUNGSPLAN NR. 4541
FÜR DAS GEBIET ZWISCHEN ÄUSSERER LAUFER GASSE, ÄUSSEREM LAUFER PLATZ, LAUFERTORMAUER, INNERER CRAMER-KLETT-STRASSE, MÜNZGASSE UND MANGGASSE

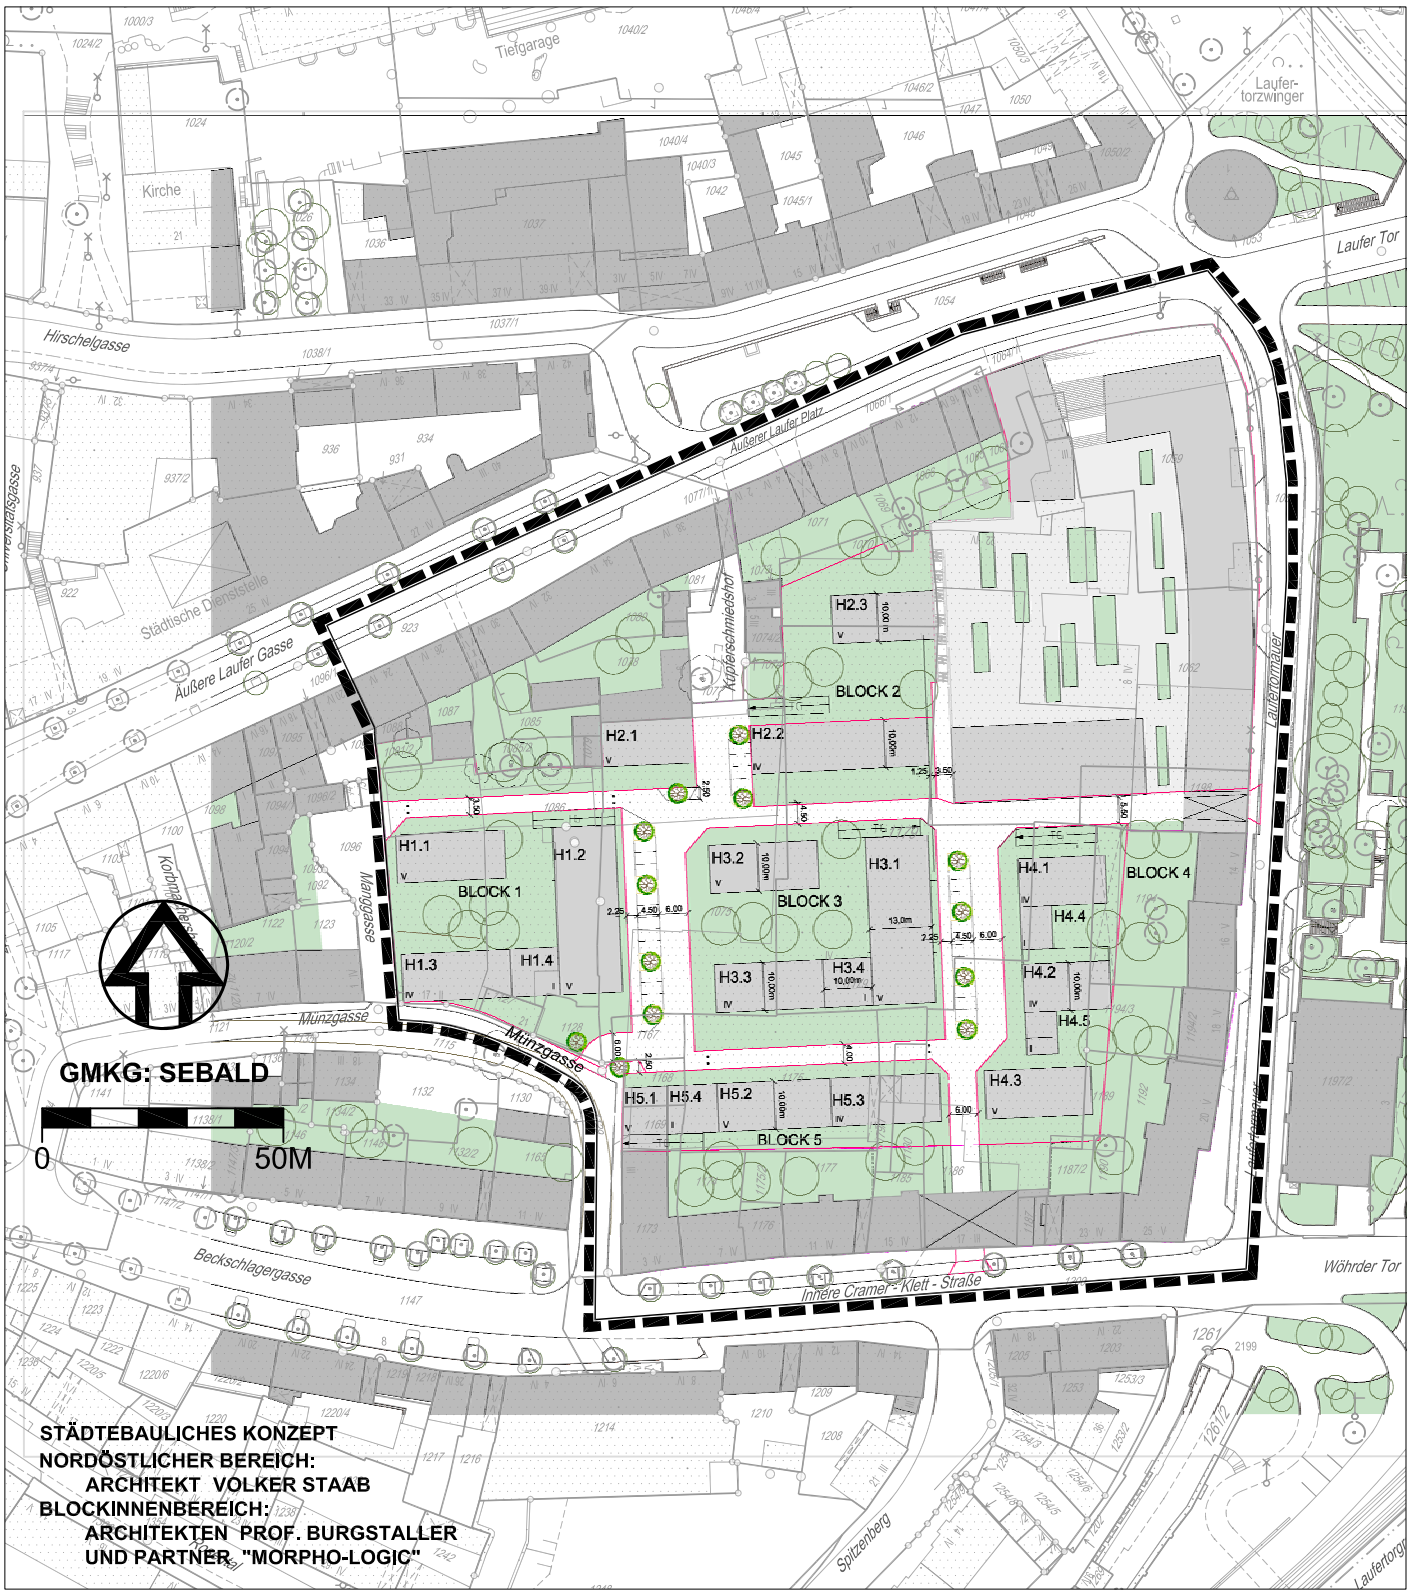

STÄDTEBAULICHES KONZEPT
NORDÖSTLICHER BEREICH:
ARCHITEKT VOLKER STAAB
BLOCKINNENBEREICH:
ARCHITEKTEN PROF. BURGSTALLER
UND PARTNER, "MORPHO-LOGIC"

Grenze des räumlichen Geltungsbereiches

Stadtplanungsamt Nürnberg
Städtebauliche Planung Nord
Plan Nr. 3N-1/13/2005 vom 19.12.2005