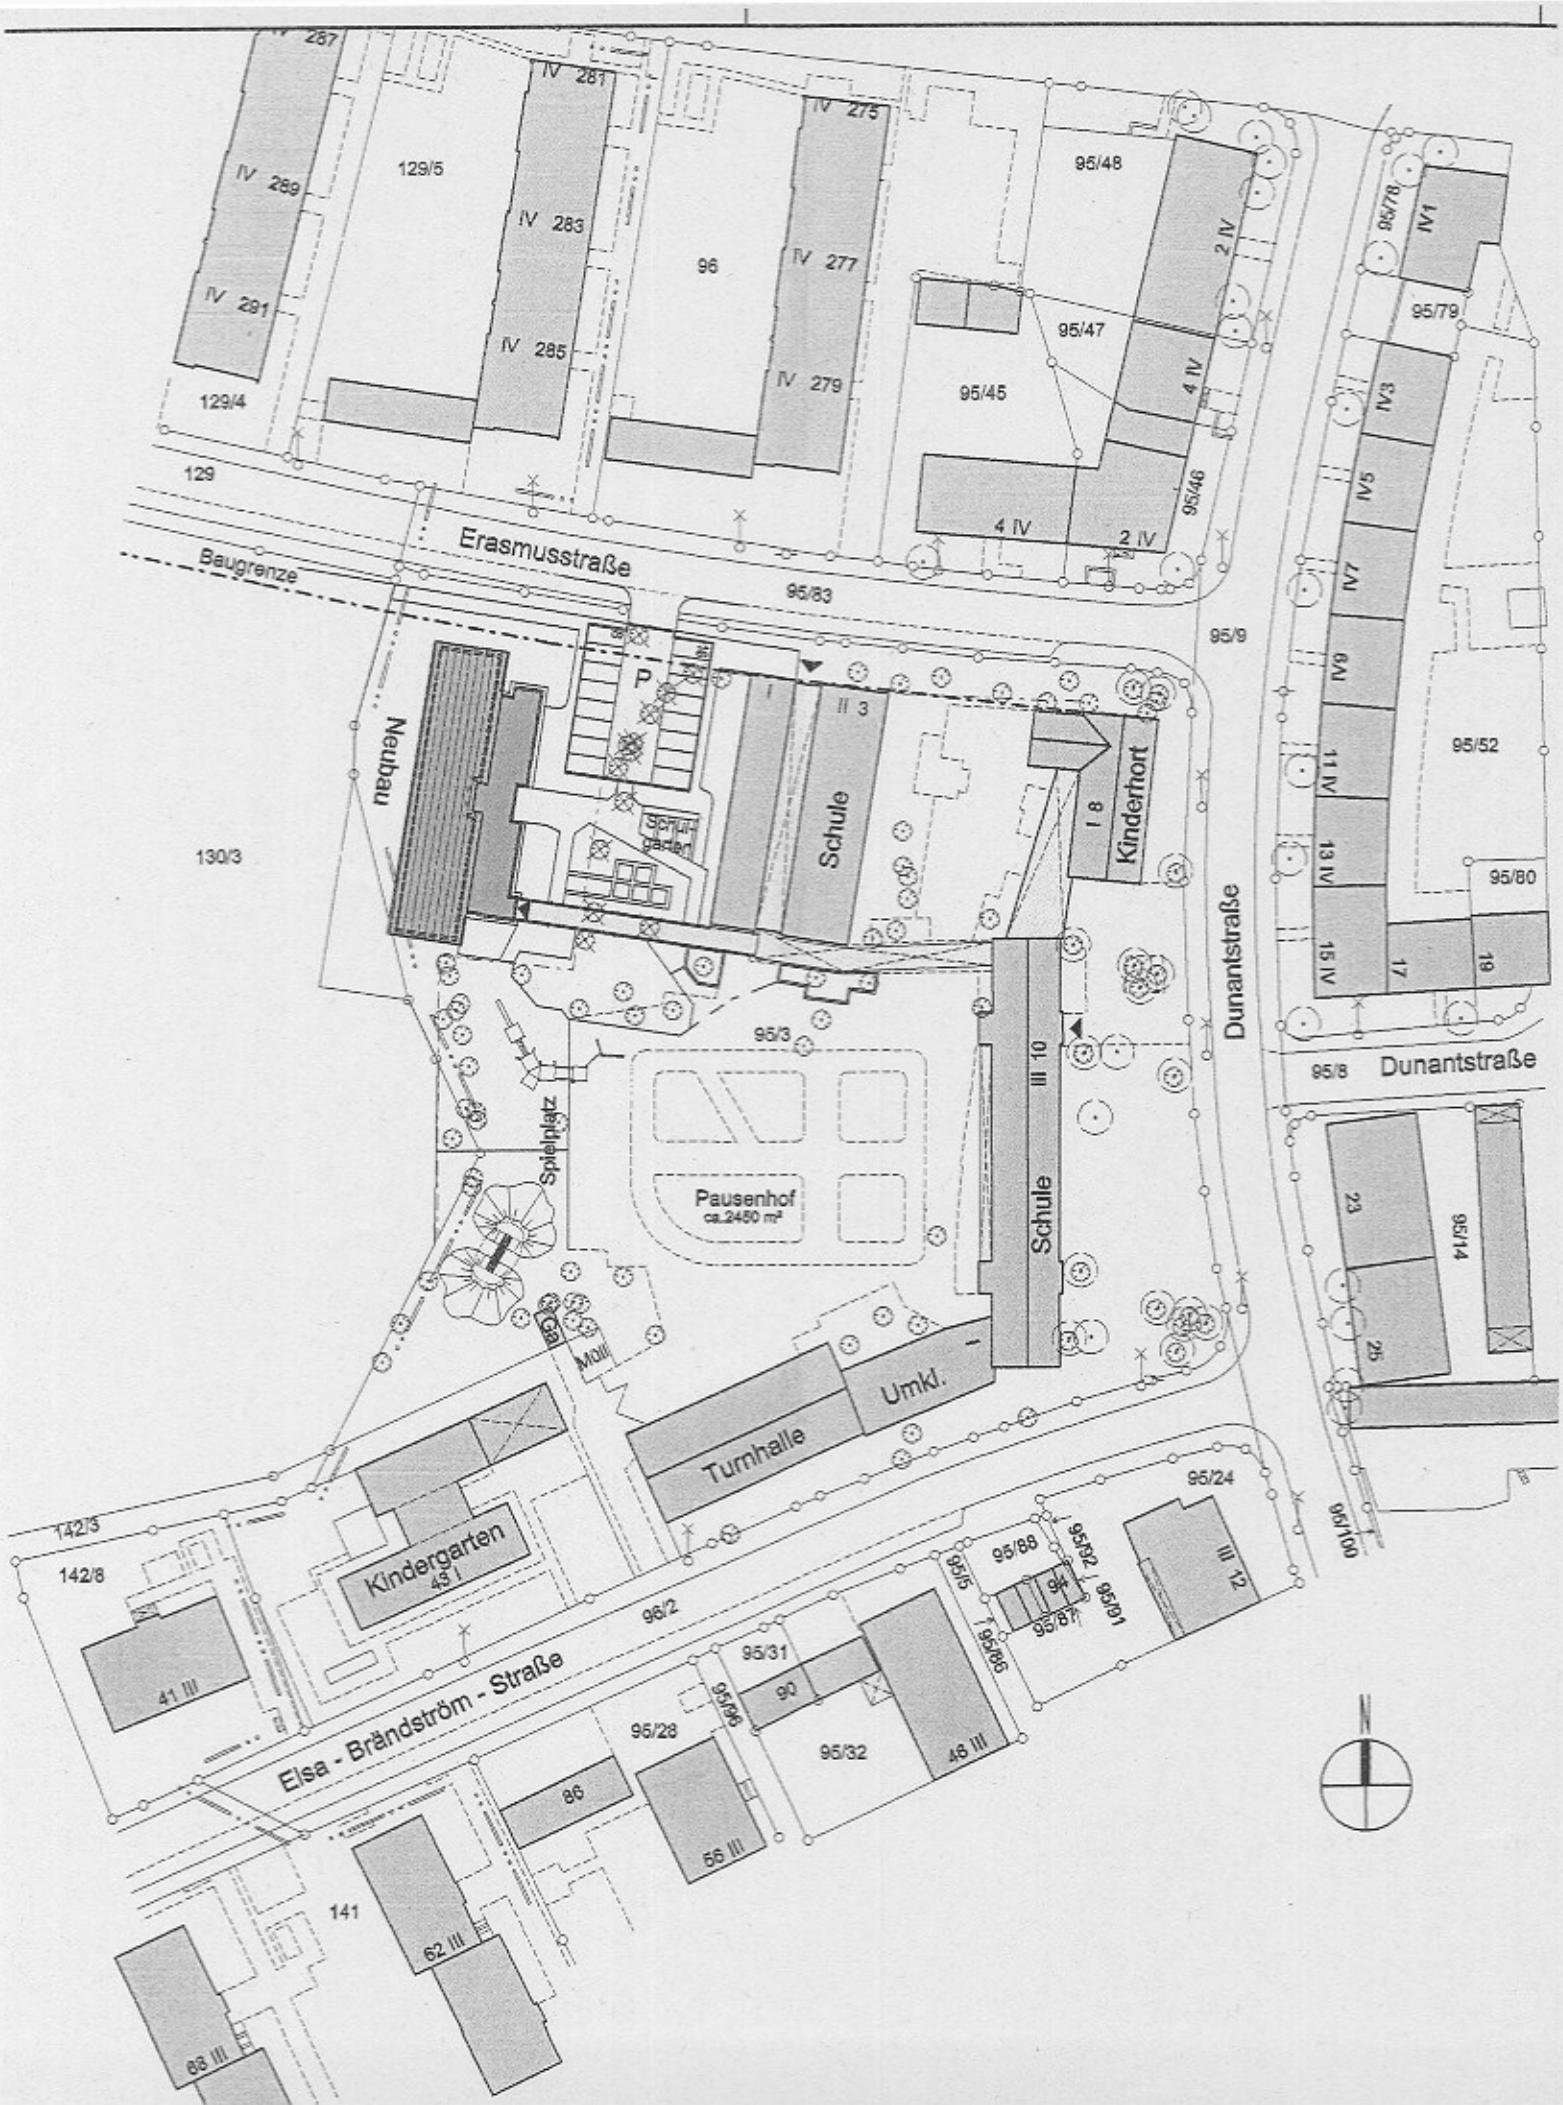

Erasmusstraße
Baugrenze
Neubau
Schule
Kinderhort
Schulgarten
Dunantstraße
Pausenhof
ca.2450 m²
Spielplatz
Turnhalle
Umkl.
Kindergarten
Elsa - Brändström - Straße
129/5
129/4
129
130/3
96
95/83
95/48
95/47
95/45
95/46
95/9
95/78
95/79
95/52
95/80
95/8
95/14
95/3
95/24
95/100
95/31
95/32
95/28
95/88
95/92
95/91
95/87
95/86
95/5
96/2
142/3
142/8
141