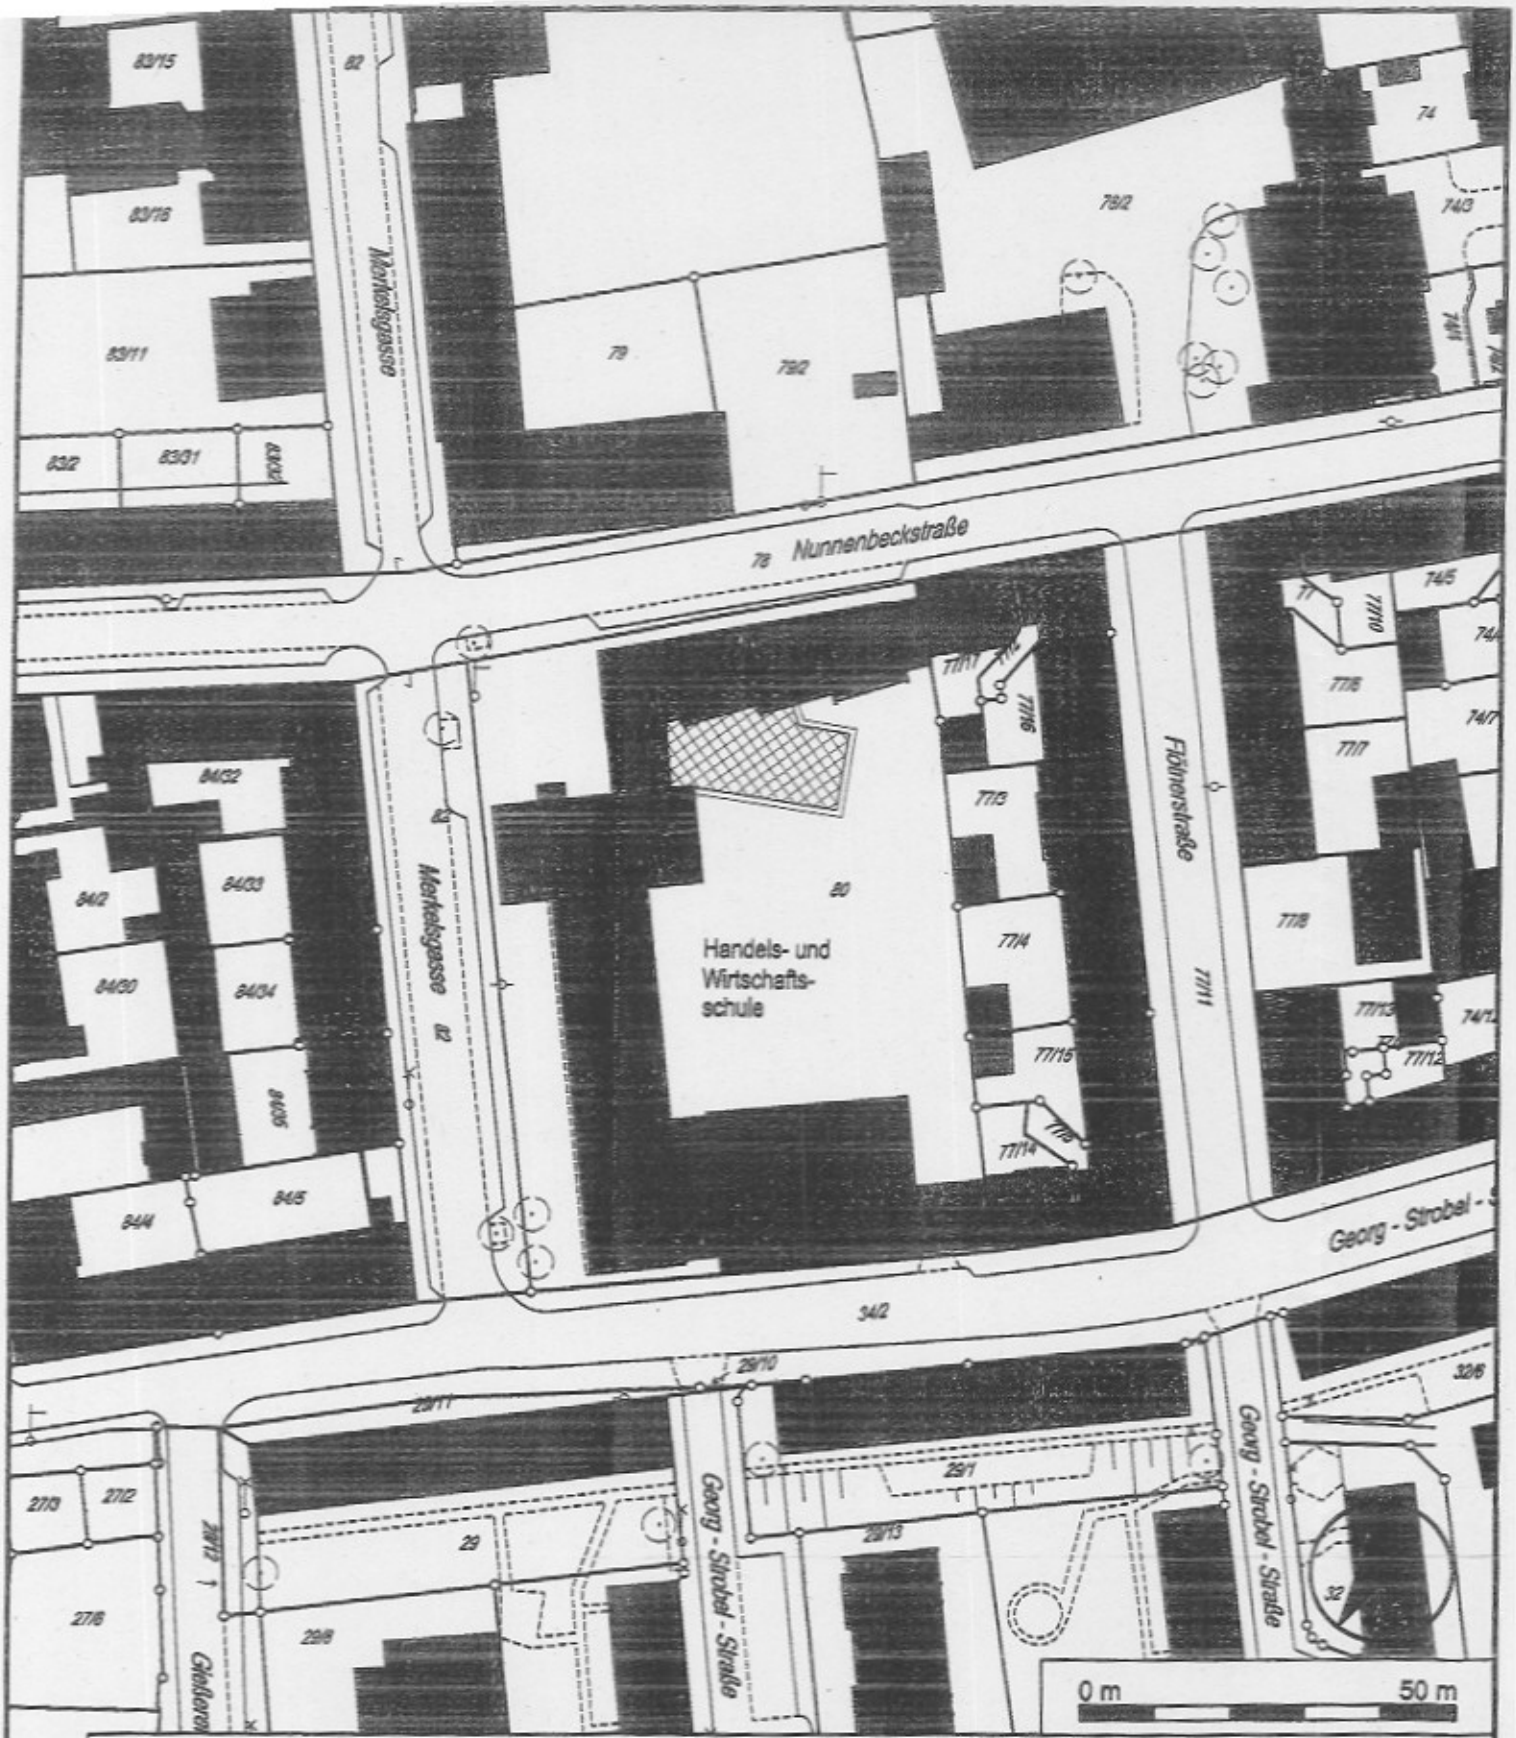


Amt für Geoinformation und Bodenordnung

Bauhof 5 * 90402 Nürnberg * Tel.: 0911 / 231 - 7300 * Fax.: 0911 / 231 - 7301

Gemarkung	Gärten b. Wöhrd
Flurstücks - Nr	80
Maßstab	1:1000
Auftrags - Nr	77800
Erstellungs - Datum	13.02.2006
ausgestellt durch	Frau Meyer
I. A.	

BAYERN STADT NÜRNBERG

Ausschnitt aus der Stadtgrundkarte Nürnberg

Bearbeitungsstand 09/2005

Vervielfältigungen (kopiert bzw. digitalisiert und EDV-gespeichert)dürfen nur für den eigenen Bedarf erstellt werden. Zur Maßentnahme nur bedingt geeignet.
In der Darstellung der Grenzen können Veränderungen berücksichtigt sein, die noch nicht in das Grundbuch übernommen sind. Der Gebäudenachweis und die dargestellte Topographie können