
LAGEPLAN KOPIE.TIF

Beilage 4.3

W1-2005-447-1

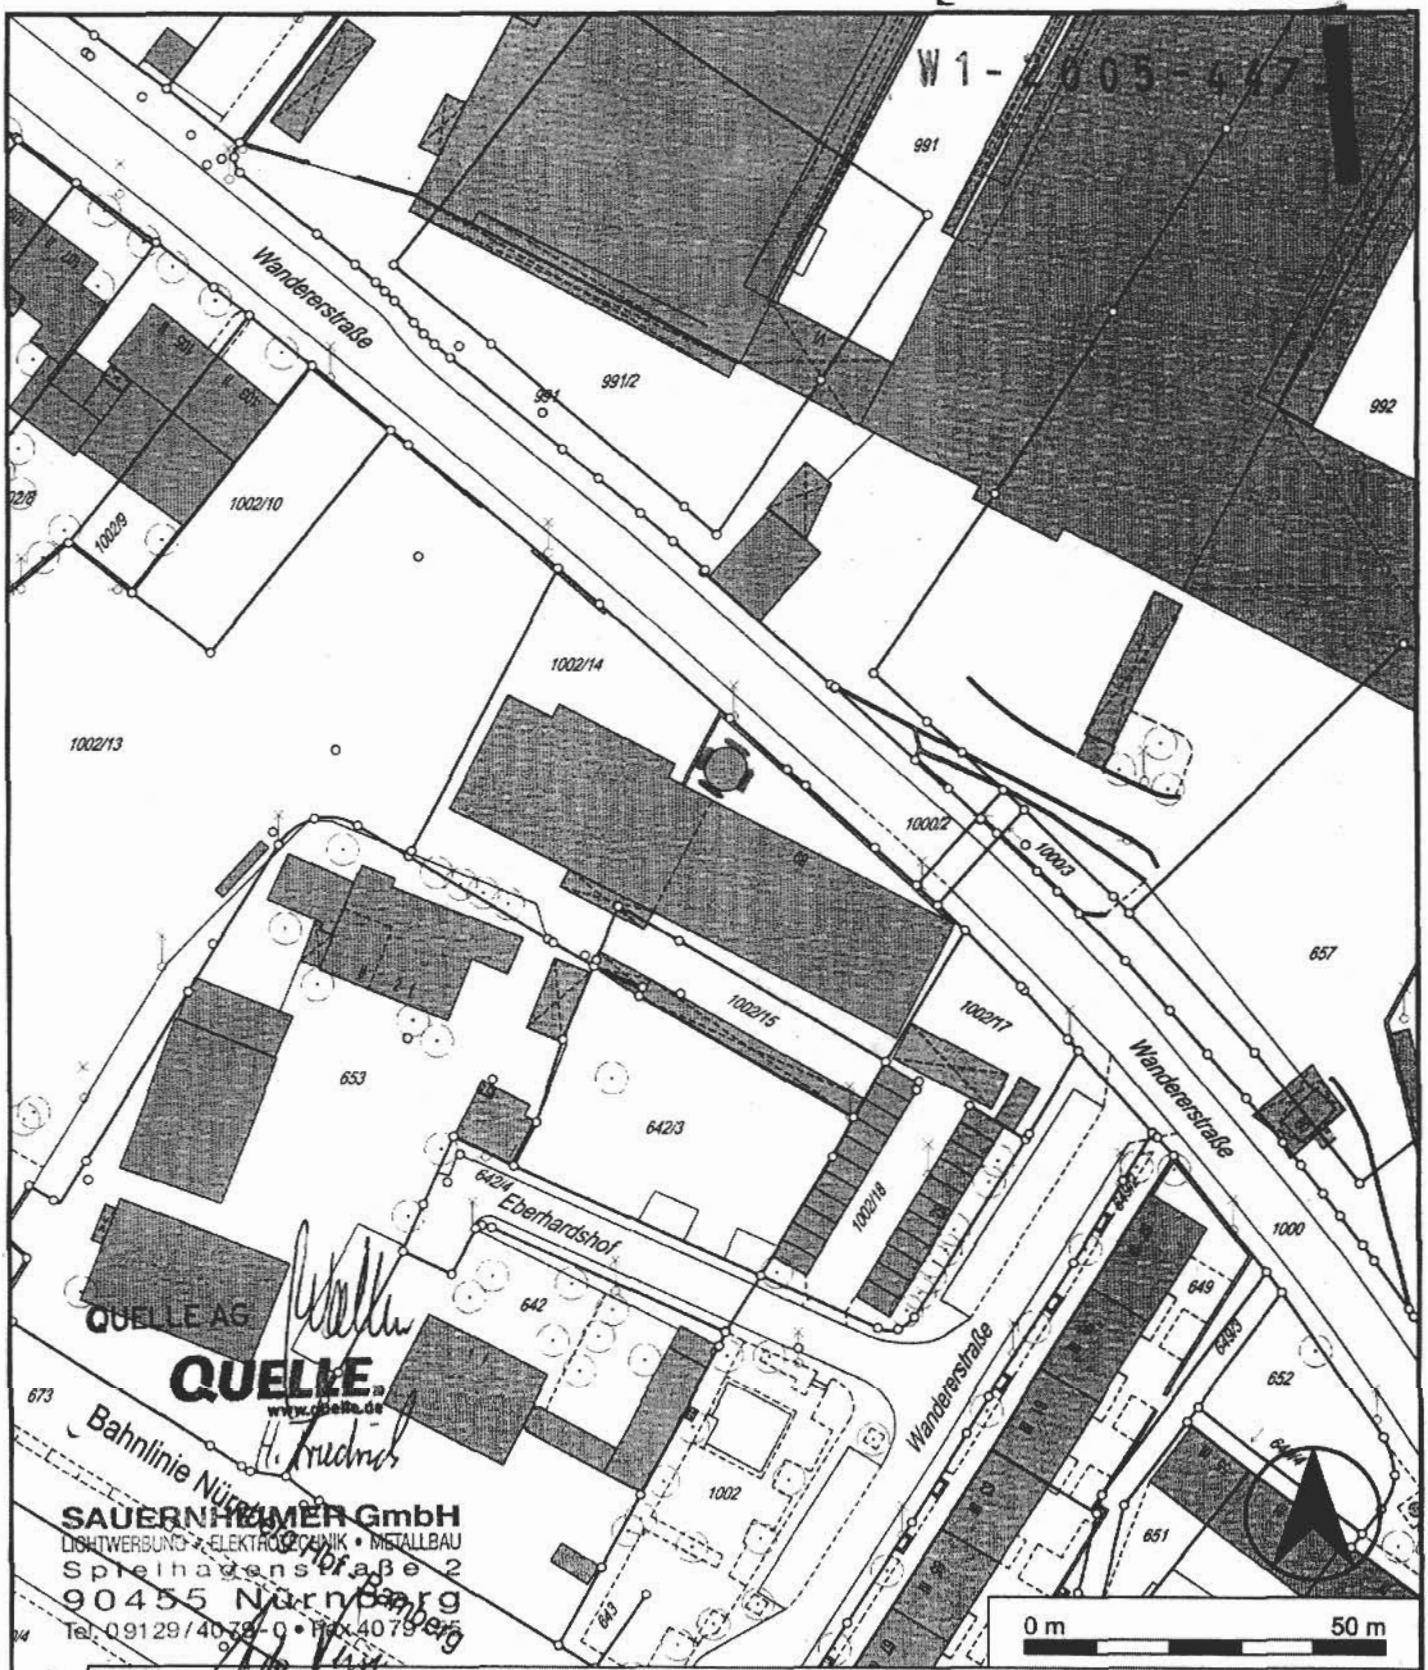

QUELLE AG

QUELLE
www.quelle.de

SAUERNHEIMER GmbH
LICHTWERBUNG • ELEKTROTECHNIK • METALLBAU
Spielhagenstraße 2
90455 Nürnberg
Tel. 09129 / 4078-0 • Fax 4079-5

Amt für Geoinformation und Bodenordnung

Bauhof 5 * 90402 Nürnberg * Tel.: 0911 / 231 - 7300 * Fax.: 0911 / 231 - 7301

Gemarkung	Höfen
Flurstücks - Nr	1002/14
Maßstab	1:1000
Auftrags - Nr	77284
Erstellungs - Datum	16.12.2005
ausgestellt durch	Fr. Lackner
i. A.	

Ausschnitt aus der Stadtgrundkarte Nürnberg

Bearbeitungsstand 09/2005

Vervielfältigungen (kopiert bzw. digitalisiert und EDV-gespeichert)dürfen nur für den eigenen Bedarf erstellt werden. Zur Maßentnahme nur bedingt geeignet.
In der Darstellung der Grenzen können Veränderungen berücksichtigt sein, die noch nicht in das Grundbuch übernommen sind. Der Gebäudenachweis und die dargestellte Topographie können vom örtlichen Bestand abweichen.