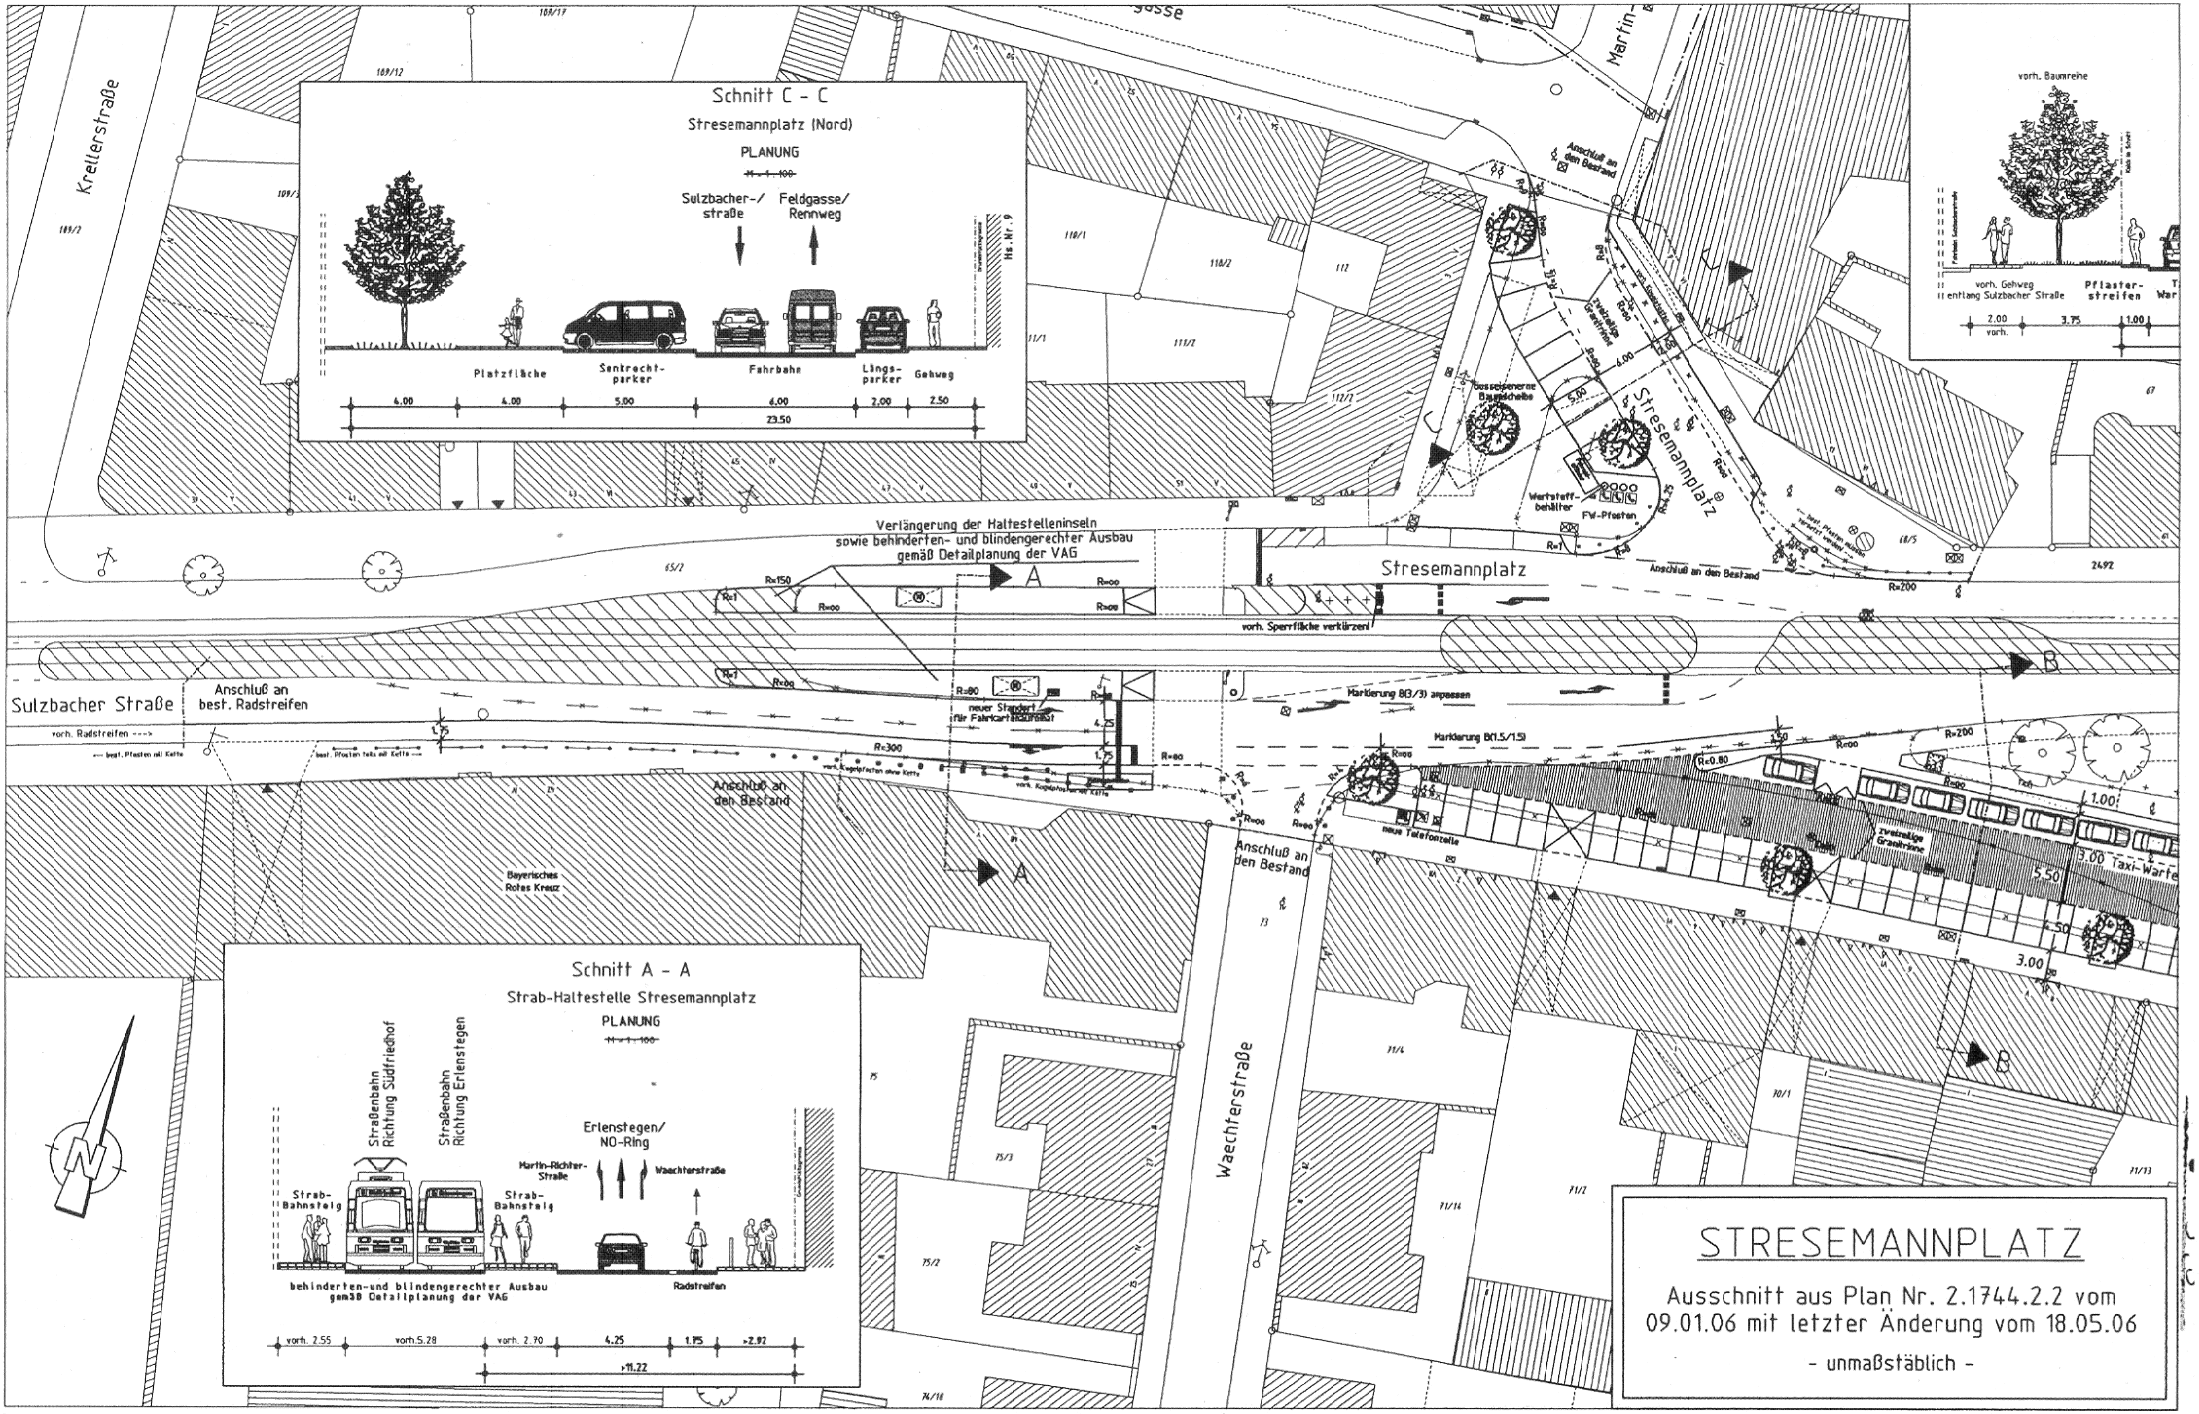

STRESEMANNPLATZ

Ausschnitt aus Plan Nr. 2.1744.2.2 vom 09.01.06 mit letzter Änderung vom 18.05.06

- unmaßstäblich -