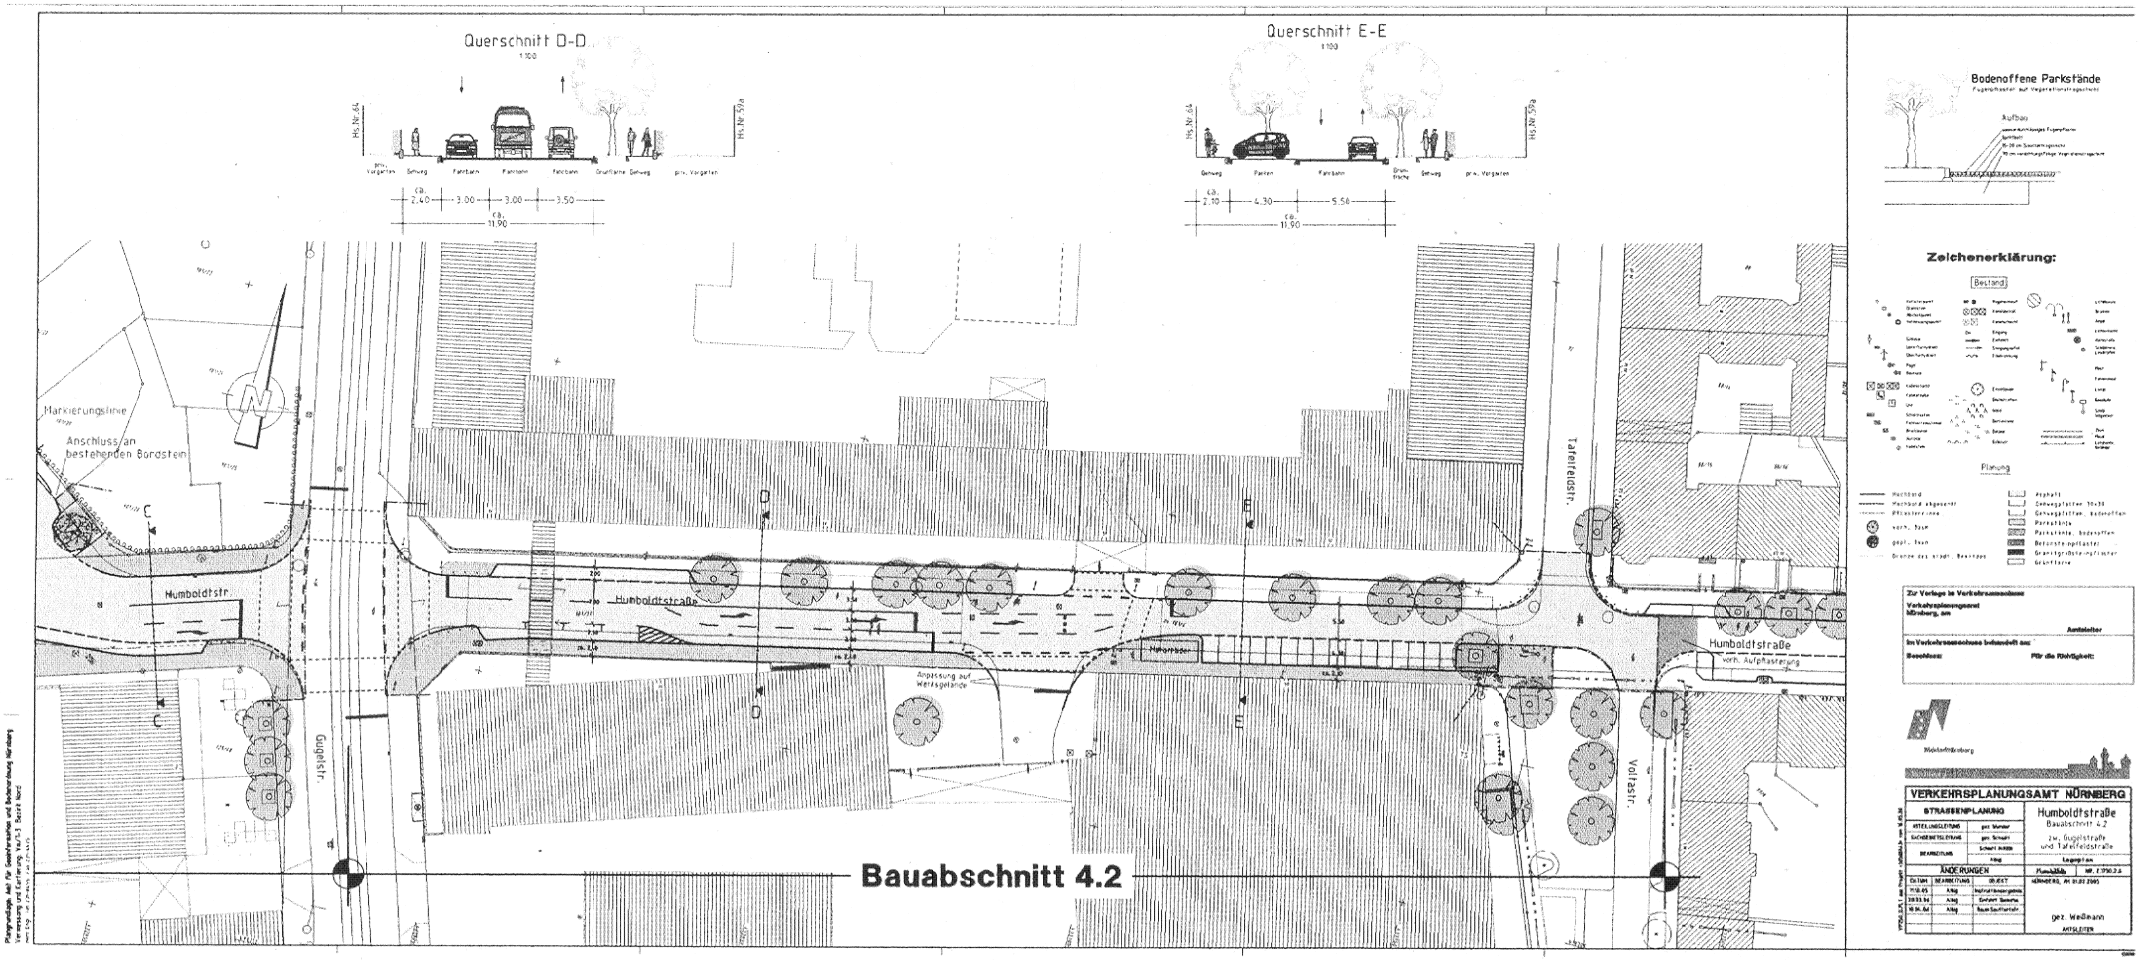

Humboldtstraße BA 4.2

zw Gugel- und Tafelfeldstraße

unmaßstäblich