


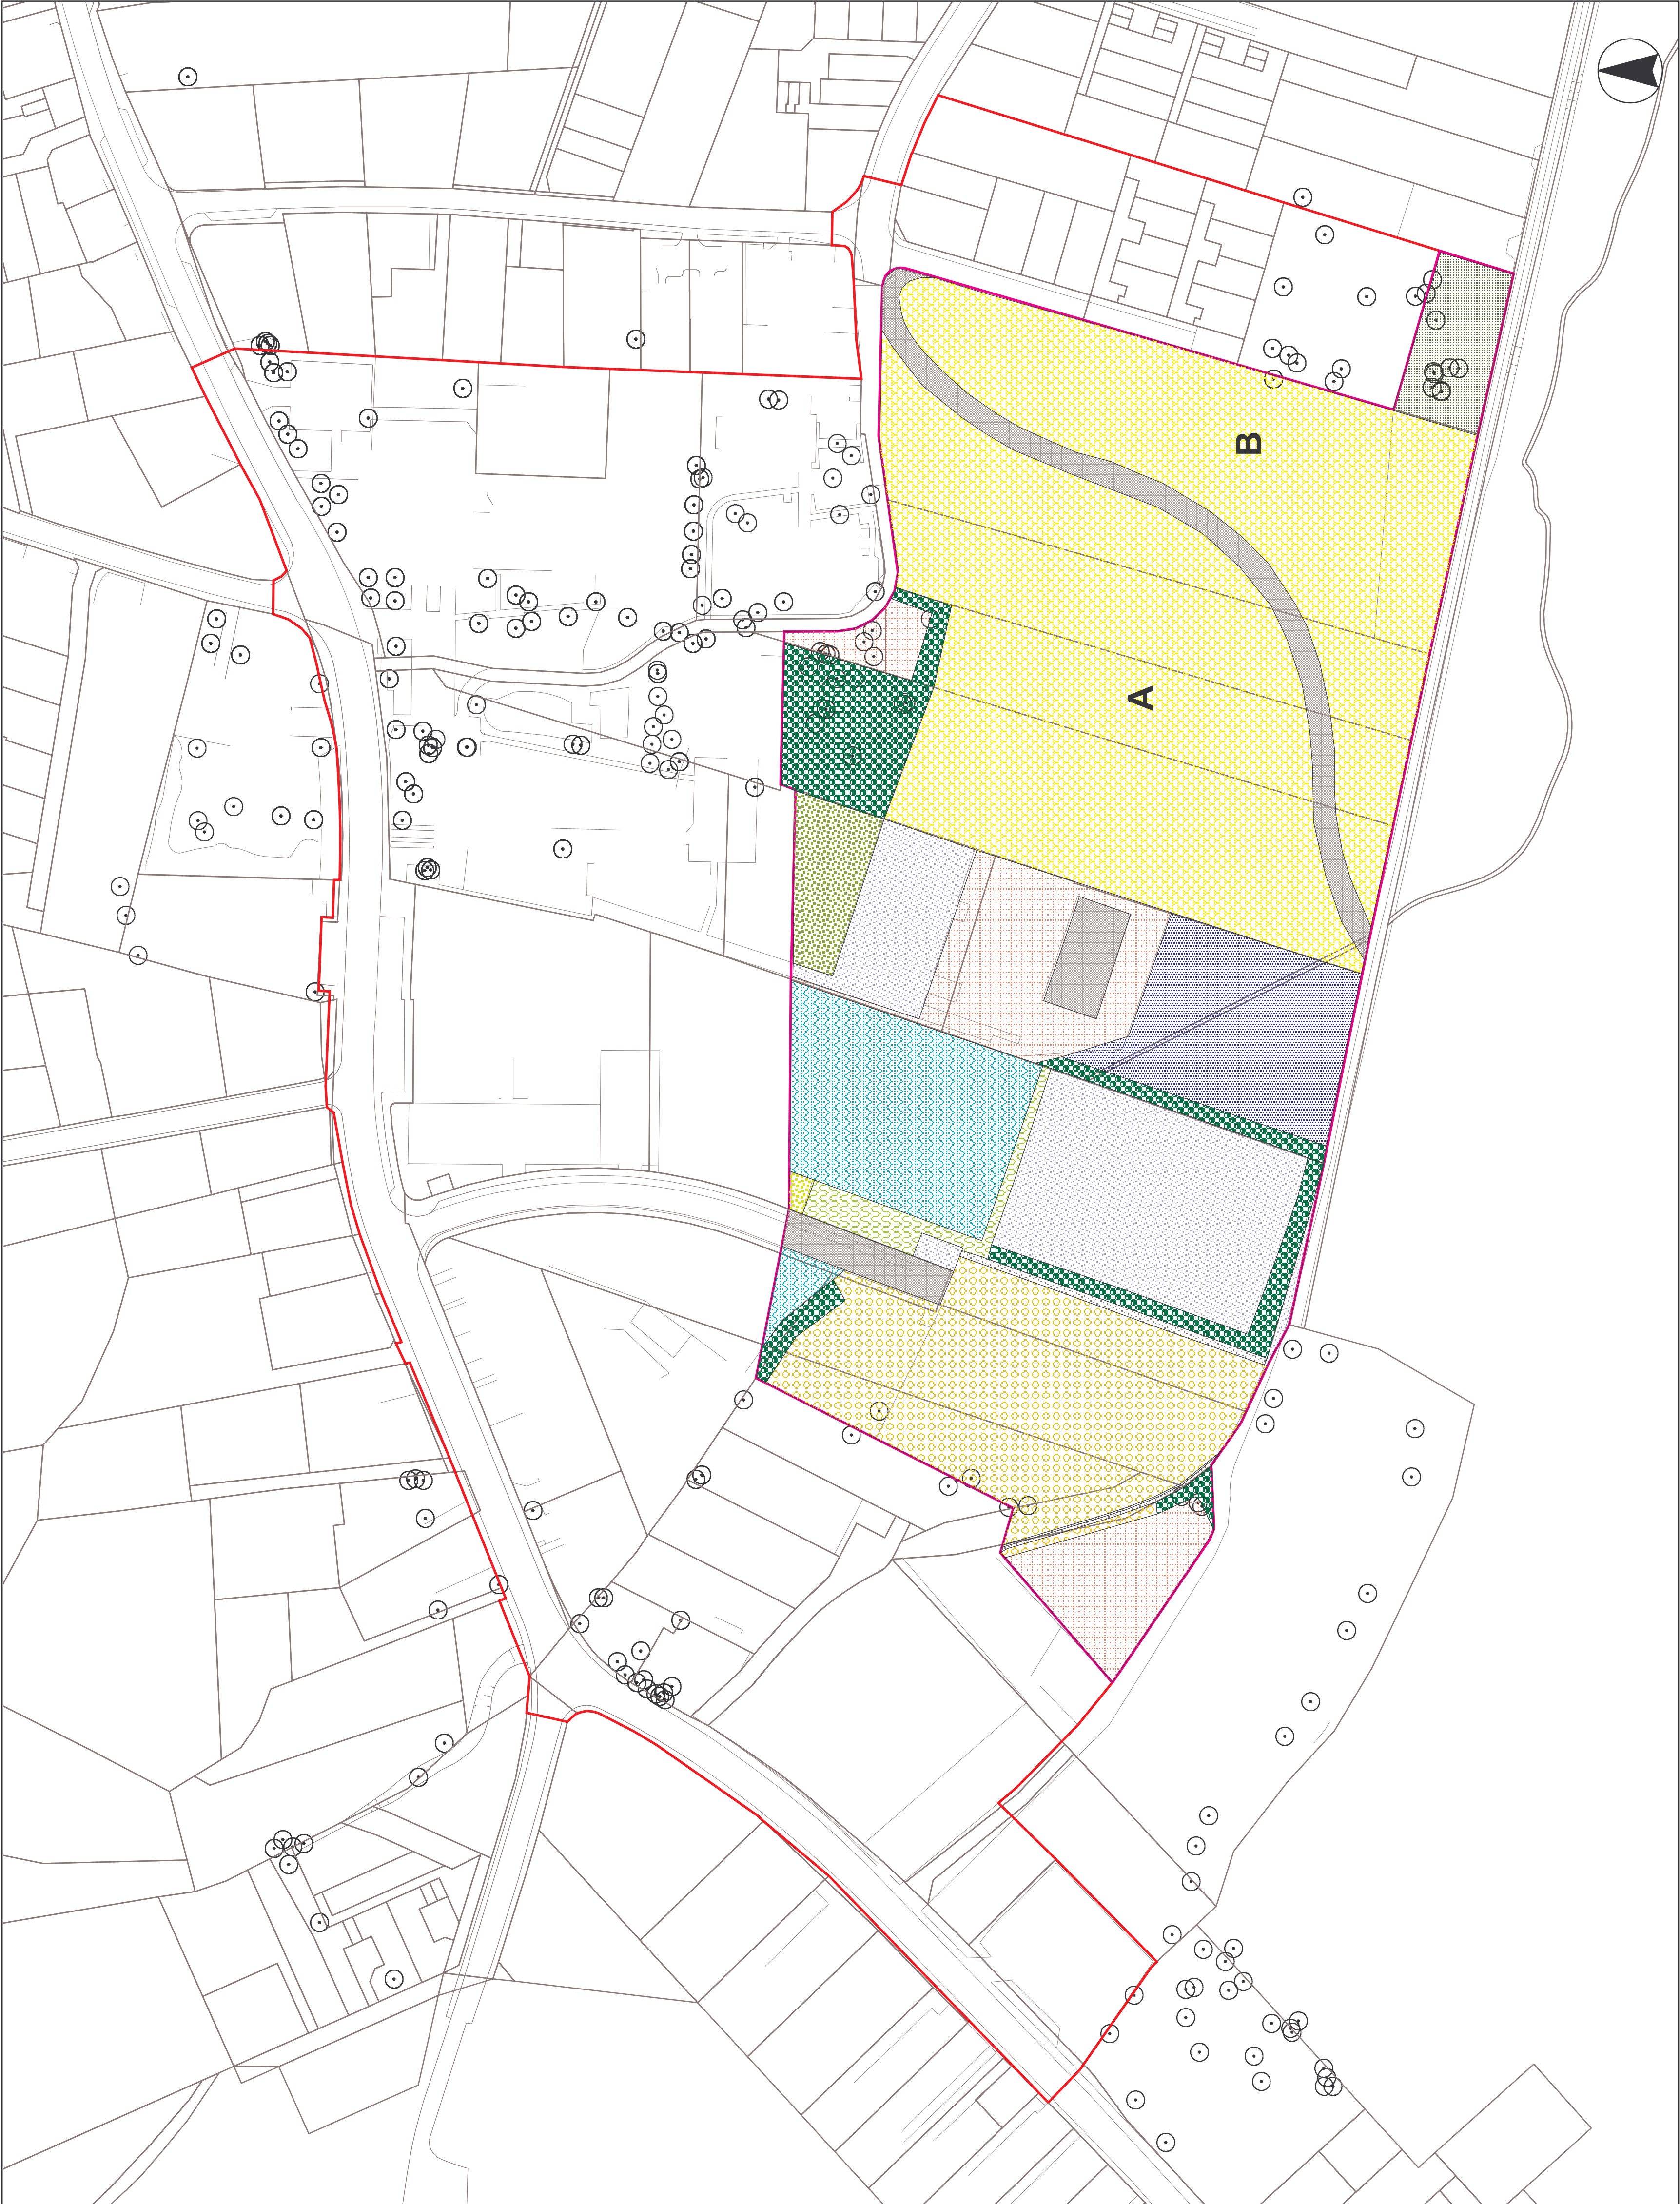

Legende

Bestand

Biotoptyp und Nutzungstypen / Zuordnung gem. Wertliste

Bestand	Bestandswert
1.1-2.4-6.3-10.2 Algrasbestand mit Gehölzsukzession (Stadtbiotop Nr. 321 Teilfläche)	0,65
2.4 Heimische, standortgerechte Gebüsche, Hecken und Säume	0,6
2.5 Nichtheimische, standortfremde Hecken- Gebüschpflanzungen	0,4
5.2 Arten- und strukturreiche Hausgärten (brachgefallenes Grundstück) / artenreicher Rasen mit Bäumen	0,5
5.5 Intensivrasen	0,2
6.1-6.3-9.1 Naturnahe Fließgewässer, Röhrichte, Riede, Hochstauden, 6d Feuchtwiese: 0,85. Faunistische Bedeutung: +0,2	1,0
7.4 Unbefestigte Wege	0,2
7.5 Durchlässige Beläge	0,1
7.6 Versiegelte Flächen	0,0
9.5-10.2 Wiesenbrache im Übergang zu ausdauernde Ruderalflur, beginnende Gehölzsukzession	0,55
9.6 Extensive Wiesen ohne Düngung	0,6
9.11-10.1 A Ackerbrache, mehrjährig und ausdauernde Ruderalflur: 0,45 Faunistische Bedeutung: +0,1	0,55
9.11-10.2 B Ackerbrache, mehrjährig und ausdauernde Ruderalflur: 0,45 Faunistische Bedeutung: +0,2	0,65
10.1-9.4 Kurzlebige Ruderalflur mit Tendenz zu Mager- und Halbtrockenrasen	0,6
10.2 Ausdauernde Ruderalfluren	0,5

Abgrenzung Außenbereich gem. §35 BauGB

weiterer Geltungsbereich Bebauungsplan Nr. 4063

UMWELTAMT - UMWELTPLANUNG -				
ABT. Leiter	Jung	Grünordnungsplan		
BEARBETUNG	Marréns	Bebauungsplan Nr.4063 Am Hartgraben		
GEZEICHNET	Priester	Bestand		
		Biotoptyp- und Nutzungstypen		
ÄNDERUNGEN		M. 1:1000	NR.	
DATUM	BEARB.	OBJEKT	NÜRNBERG, AM 31.03.2006	
			i.A.gez. Jung	
			BEREICHSLIENER	

