


Beilage: 3.2

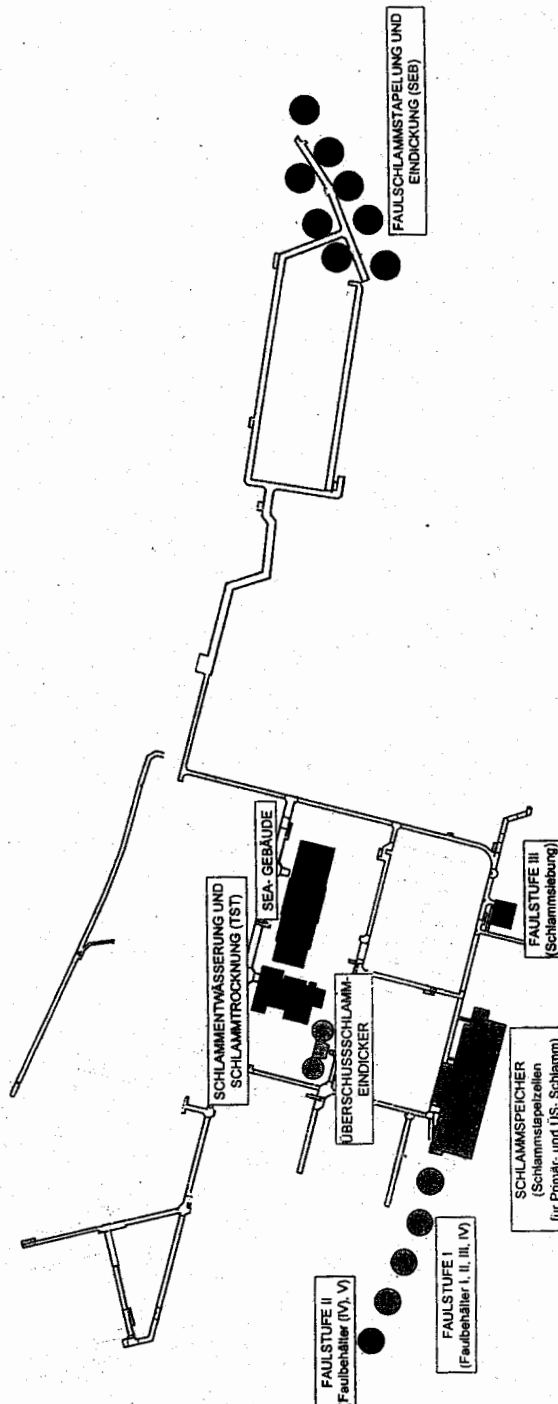



		GKW INGENIEURE INGENIEURBÜRO FÜR WASSERWIRTSCHAFT UMWELTECHNIK UND INFRASTRUKTUR GMBH	
S U N NÜRNBERG KONZEPT ZUR KLARSCHLAMMBEHANDLUNG		VORPLANUNG	
Zeichnungs-Nr. 1.20.001	Blatt 2	Datum 22.03.2005	Name St.
Anlage 2	Maßstab 1:1000	Gepr. 22.03.2005	Gepr. St.
Projekt-Nr. 1.20.001		Gepr. St.	



Copyright © 2005 GKW Ingenieure



	Straße geplant

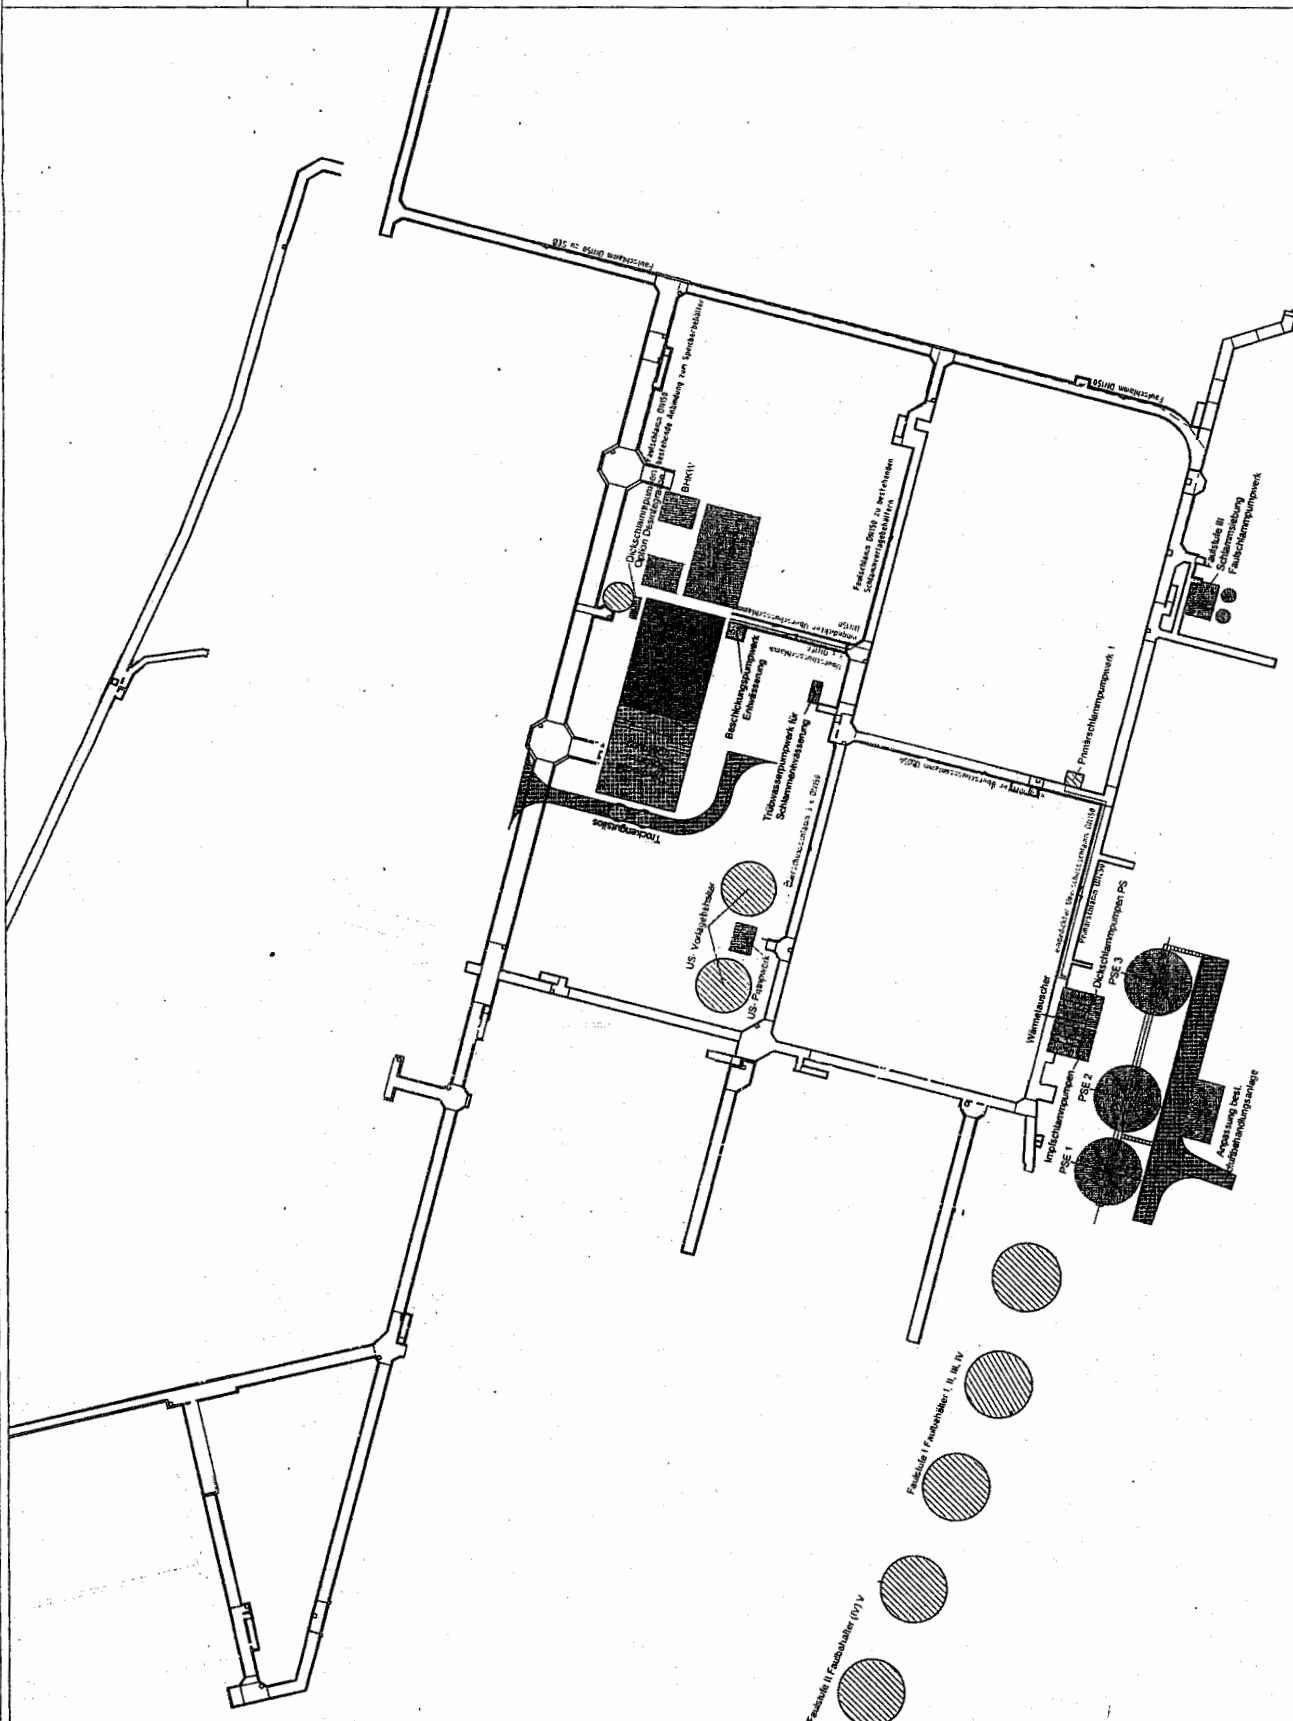[illegible]

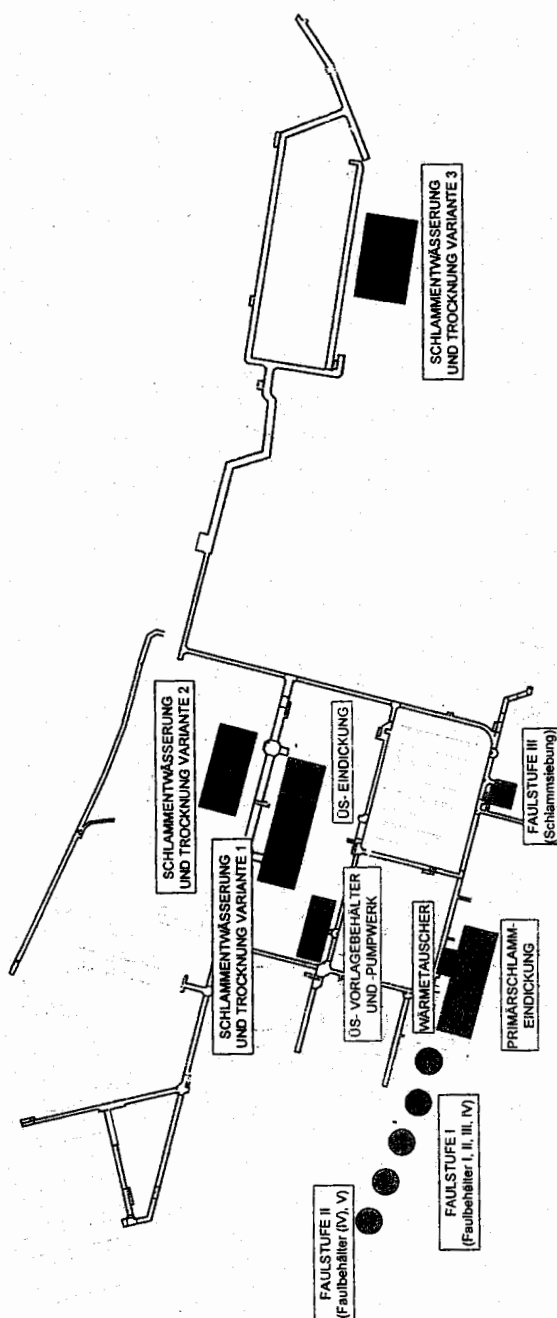
[illegible]

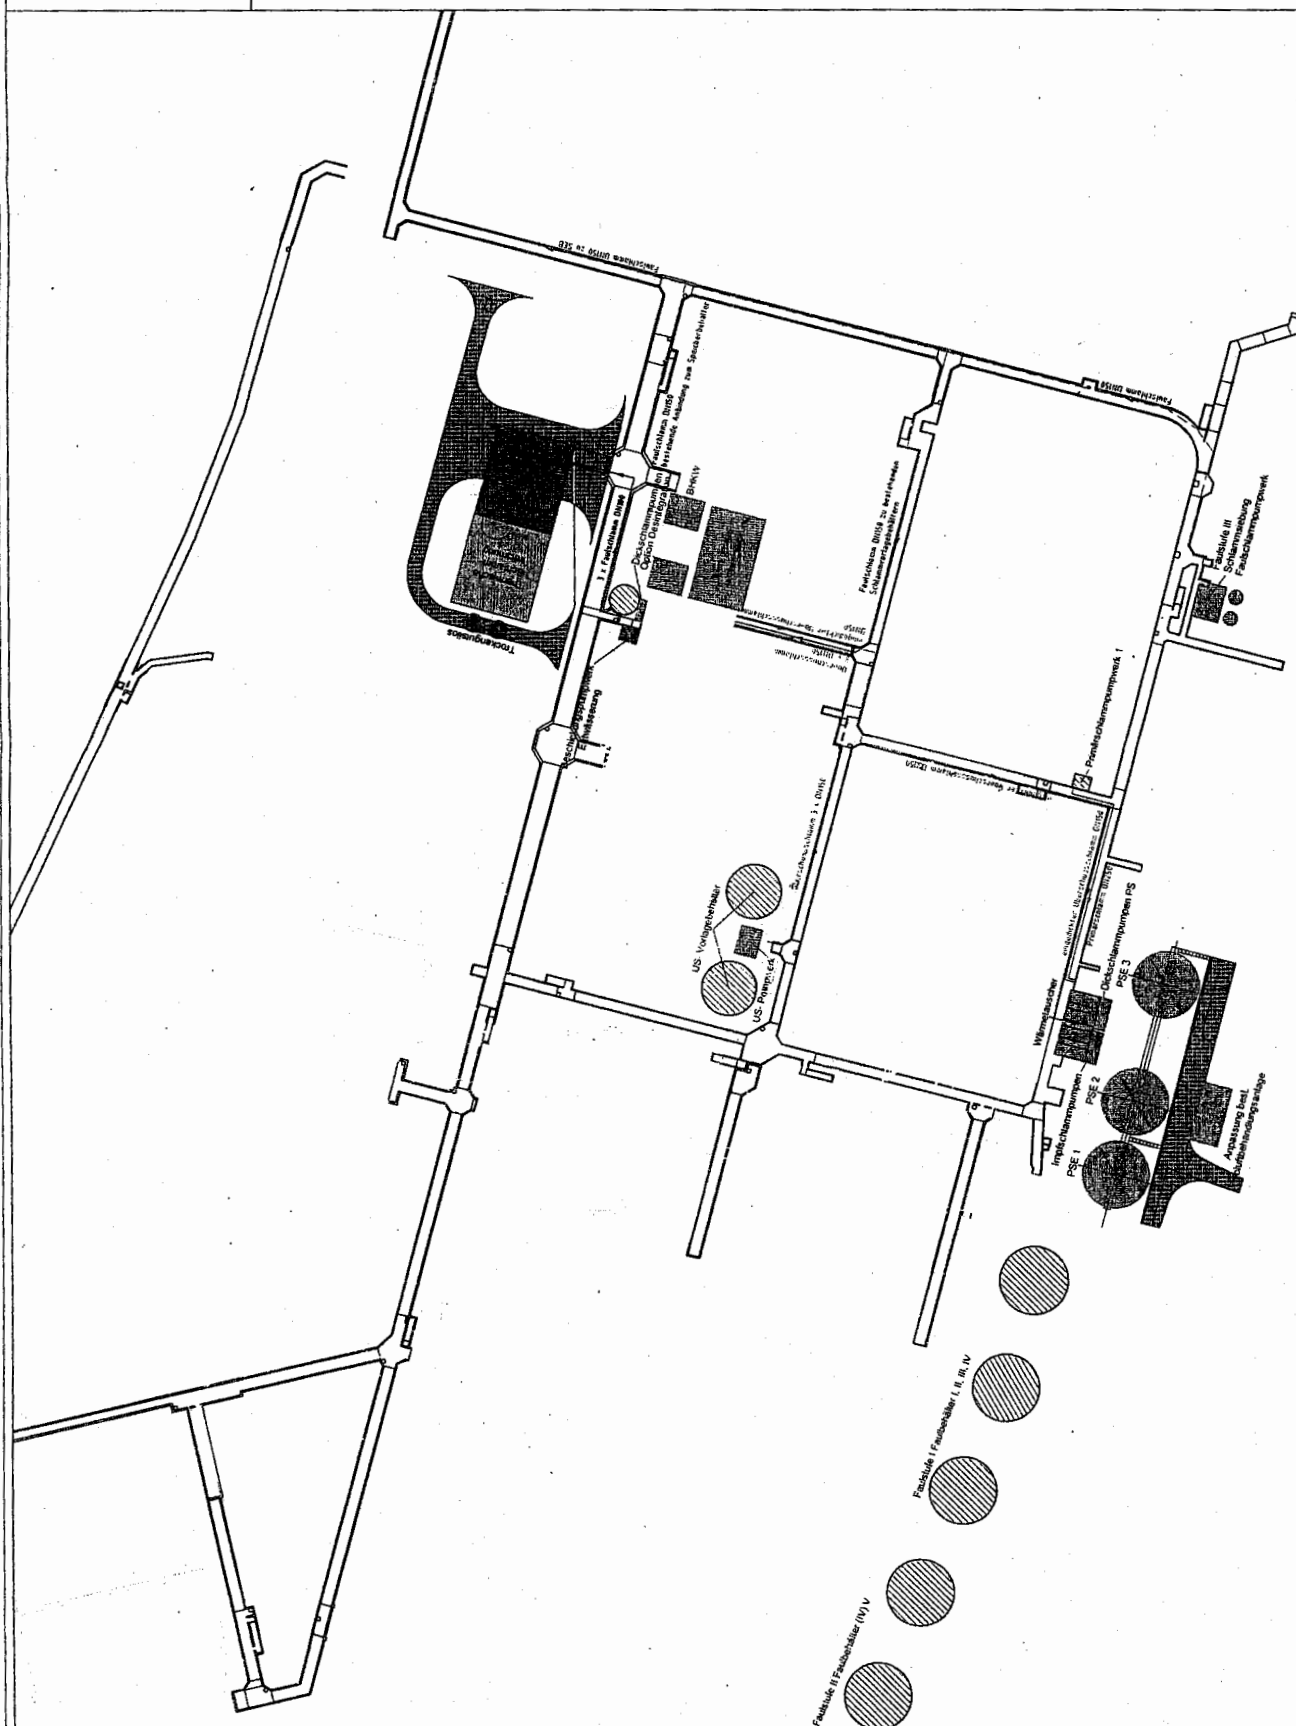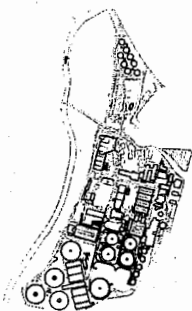

LEGENDE:

- | | |
|--|---|
| | Sträße geplant |

5

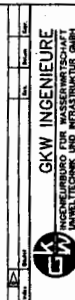

S U H NURNBERG

VORPLANUNG

[illegible]


