Gesamtbearbeitung der Plangrundlage in CAD/IT
Technische Stadtvermessung Nürnberg, Stadtteilvermessung
Hauptmann Tel.: 231-4807 Fax: 231-2308

Plangrundlage: Amt für Geoinformation und Bodenordnung
Stadtteilvermessung mit Vermessungsingenieurbüro
Gleiß Gaßmann Tel.: 0911/4462, Fax: 0911/4463

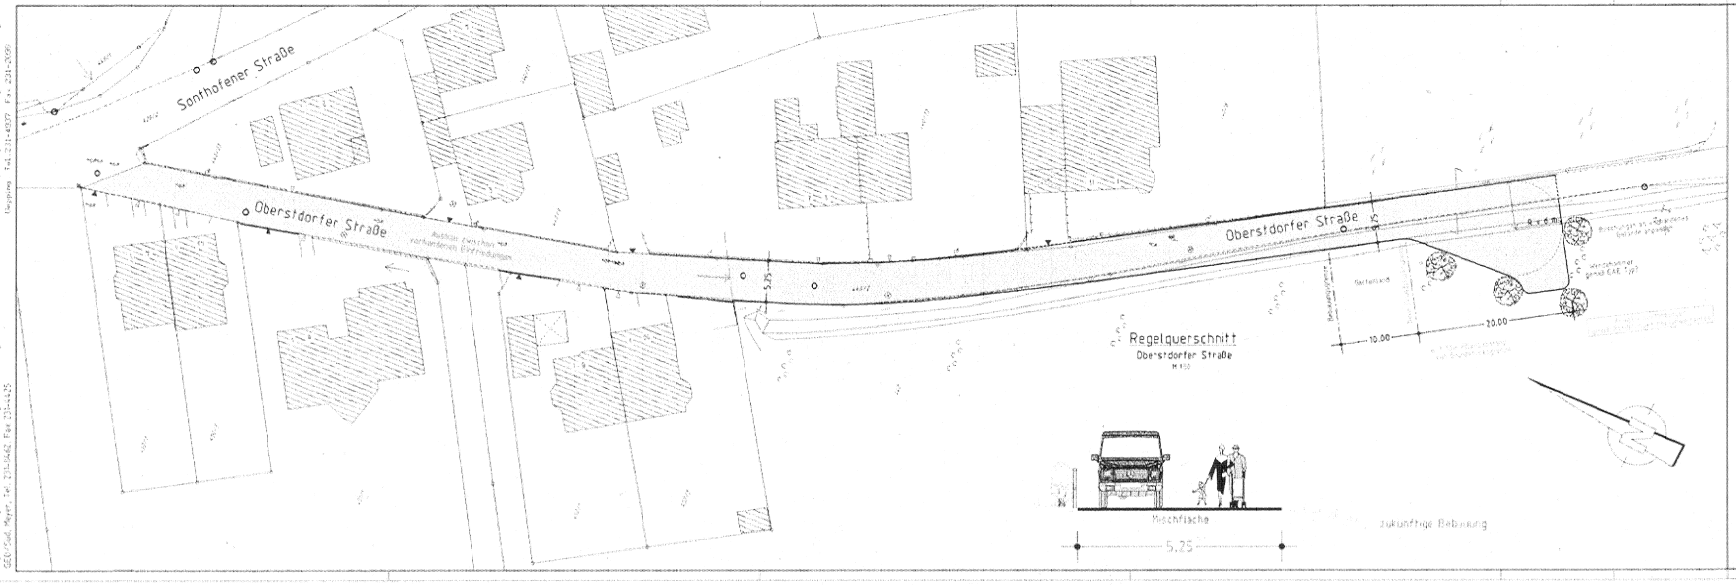

Zeichenerklärung:

Planung

- Hochbord
- Hochbord eingerückt
- Mischfläche
- neue Mastfundorte
- Ausgleichspflanzung

Bestandsaufnahme

VERKEHRSPLANUNGSAMT NÜRNBERG			
STRASSENPLANUNG			Oberstdorfer Straße
ABTEILUNGSLEITUNG		gez. Wunder	
SACHBEREICHSLEITUNG		gez. Schmitt	
BEARBEITUNG		Dipl.-Ing. (FH) Jäger	
		Lessing	Lageplan
ÄNDERUNGEN			M = 1 : 250 NR. 1.Wa 7.2.1
DATUM	BEARBEITUNG	OBJEKT	NÜRNBERG, am 16.05.2006
9.04.01	Gaßmann	Ausgleichspflanzungen	
			gez. Weißmann
			AMTSLEITER

VPLSOR_LPL1.wor Projekt: LAMPERS, k. von 27.09.96

Beilage M 2