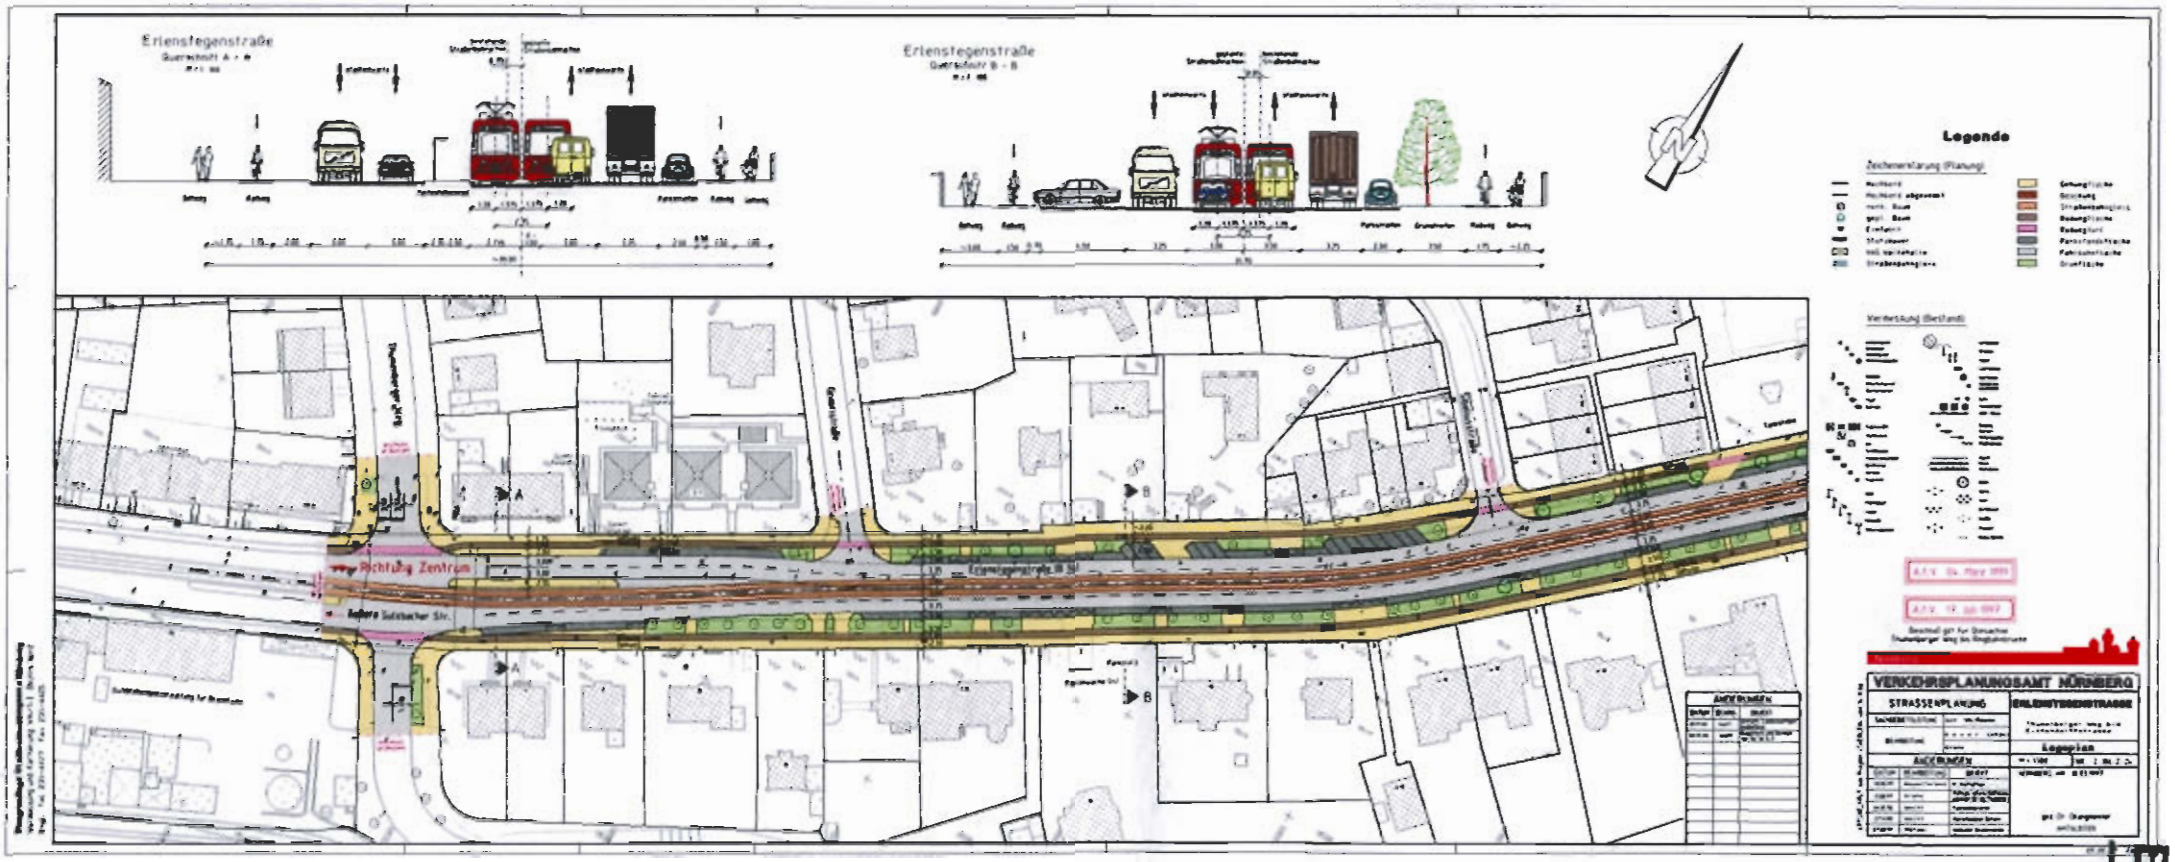
Erlenstegenstraße
Erlenstegenstraße
Legende
Richtung Zentrum
VERKEHRSPLANUNGSAMT NÜRNBERG
STRASSENPLANUNG
ERLENSTEGENSTRASSE
Lageplan

Beilage