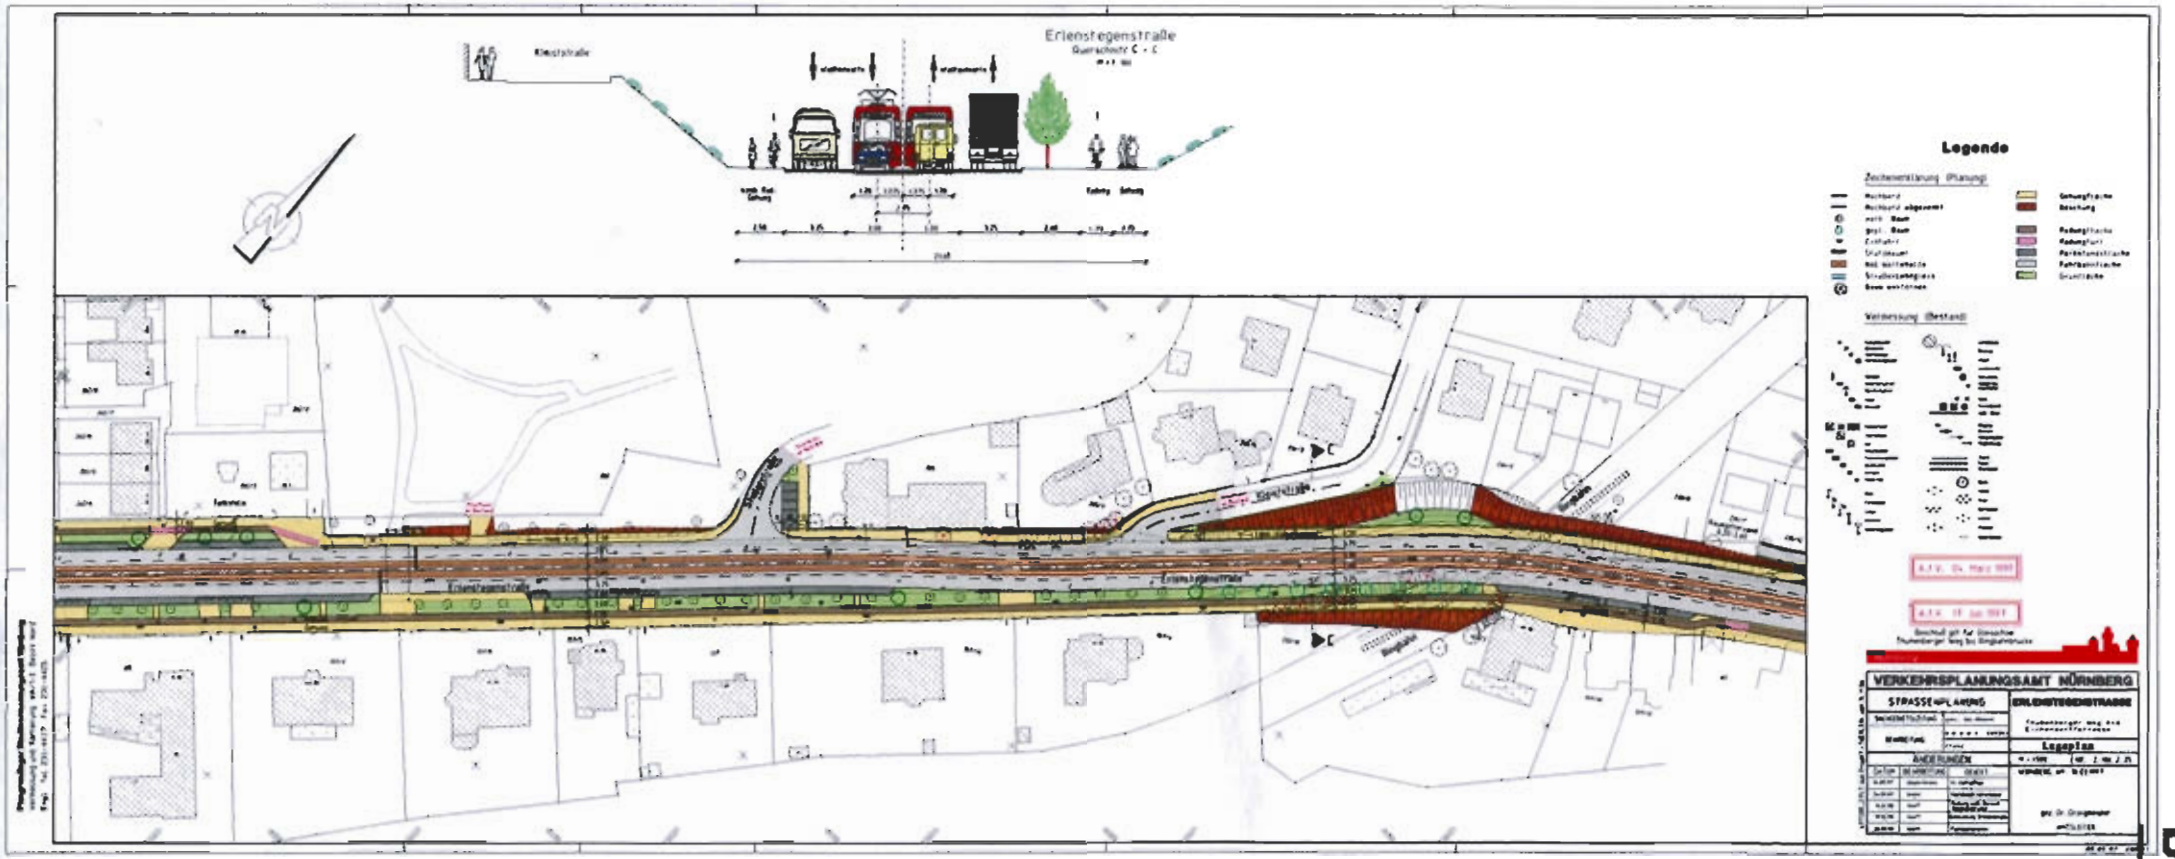
Erlenstegenstraße
Querschnitt C - C
Legende
VERKEHRSPLANUNGSAMT NÜRNBERG
STRASSENPLANUNG
ERLENSTEGENSTRASSE
Lageplan

Beilage