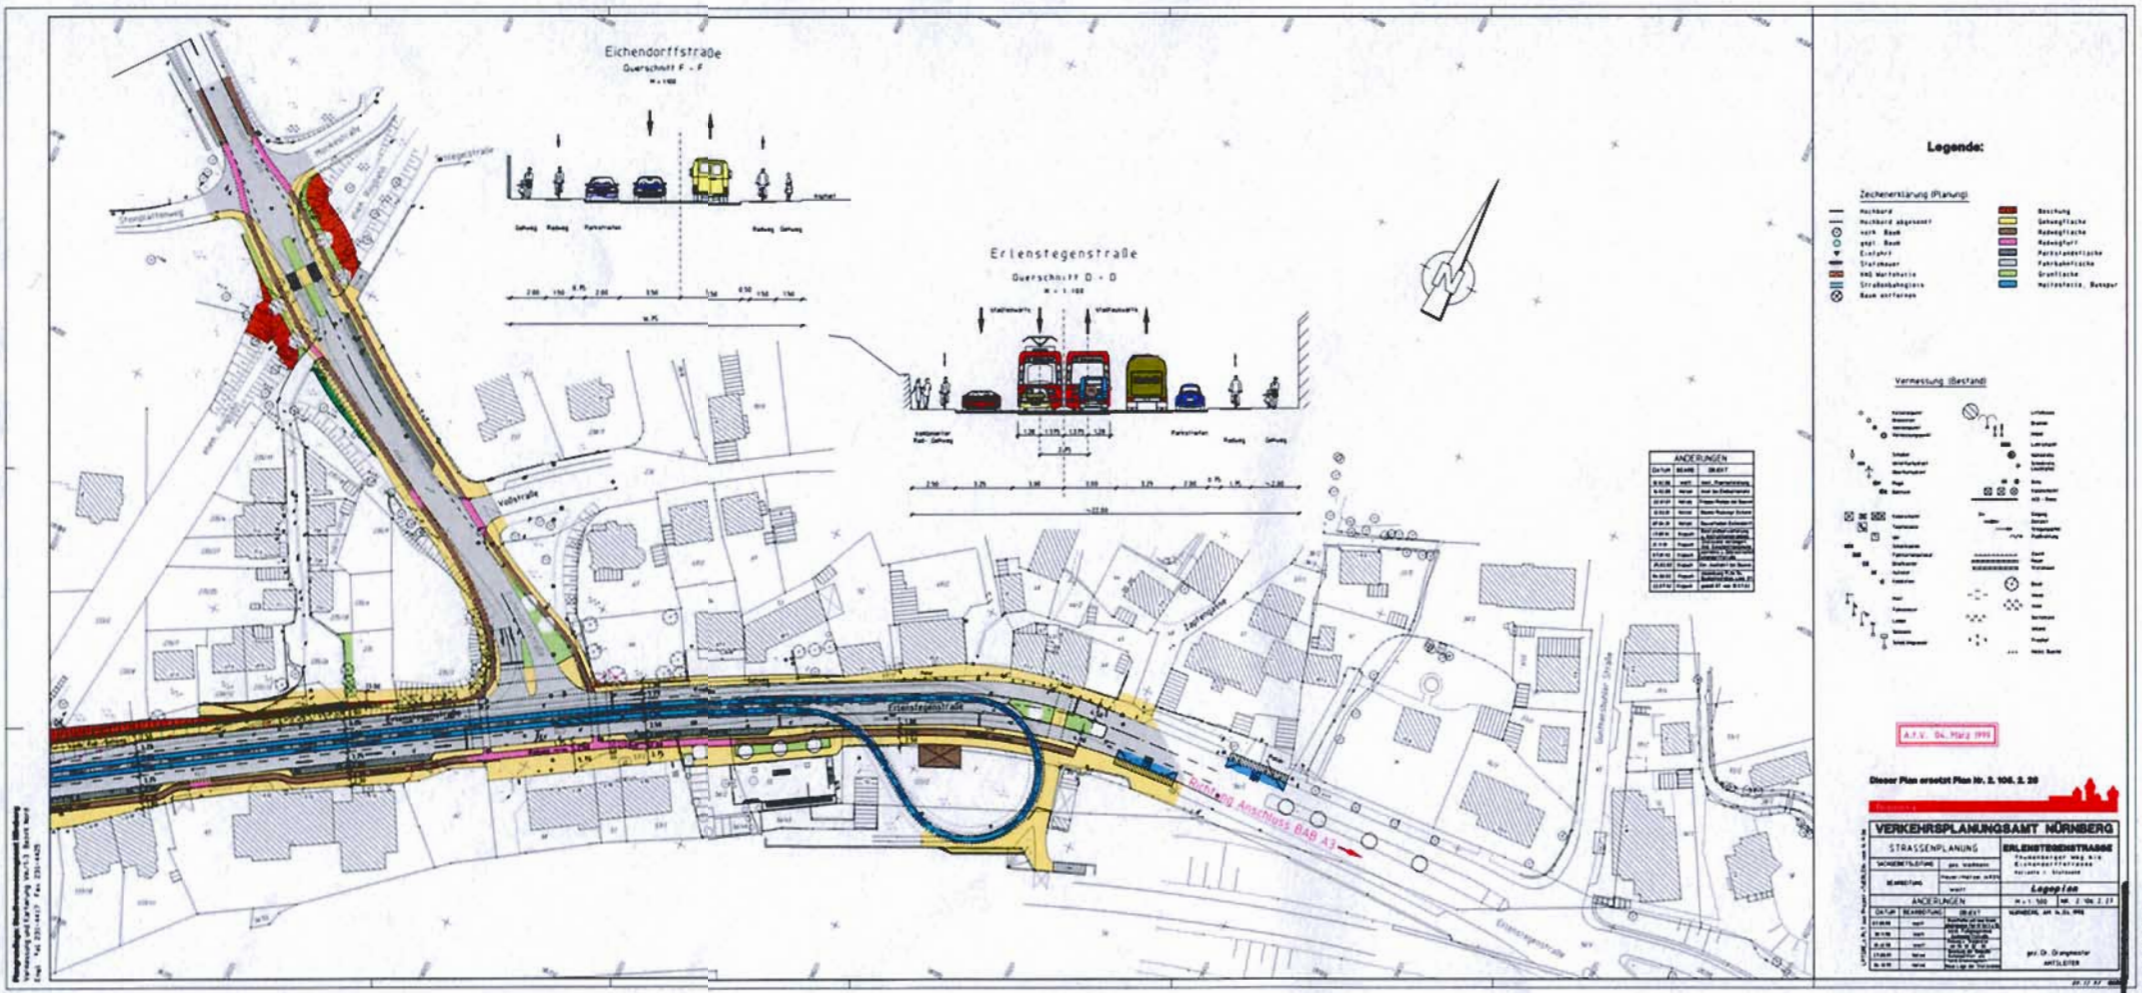
Eichendorffstraße
Querschnitt F - F
Erlenstegenstraße
Querschnitt D - D
Legende:
Zeichenerklärung (Planung)
Vermessung (Bestand)
ANDERUNGEN
Volkstraße
Erlenstegenstraße
Zufahrt Anschluss BAB A3
A.f.V. 04. März 1999
Dieser Plan ersetzt Plan Nr. 2.106.2.20
VERKEHRSPLANUNGSAMT NÜRNBERG
STRASSENPLANUNG
ERLENSTEGENSTRASSE
Lageplan
ANDERUNGEN
Beilage