



Bestand Teilansicht M 1:50

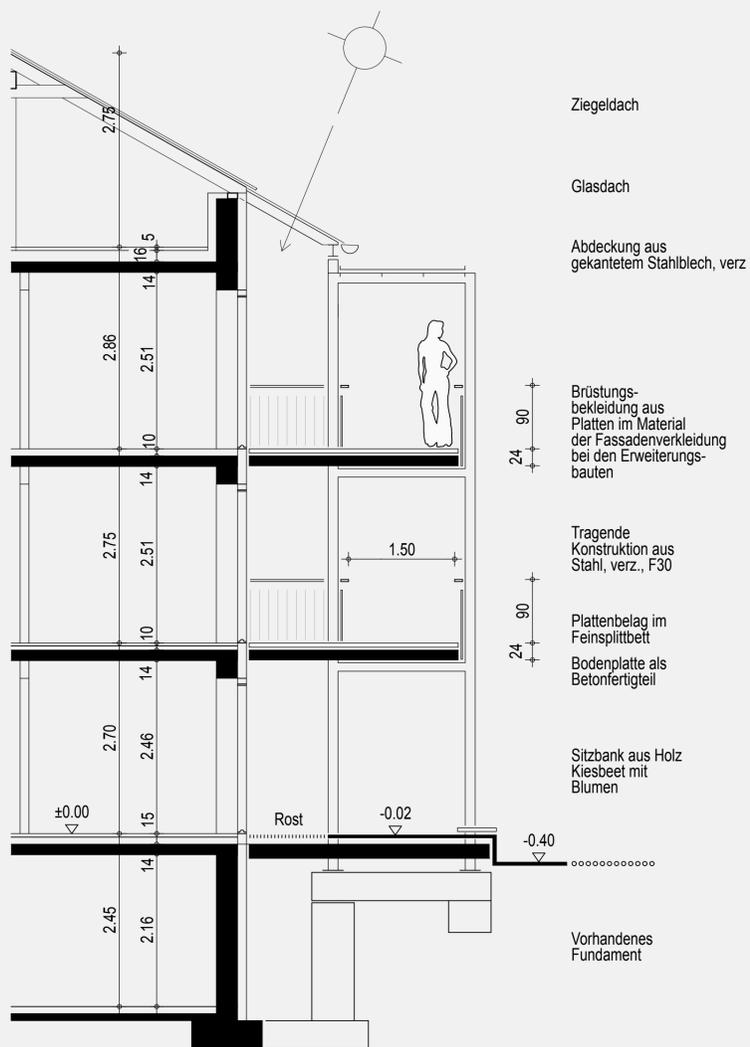


Bestand Schnitt M 1:50

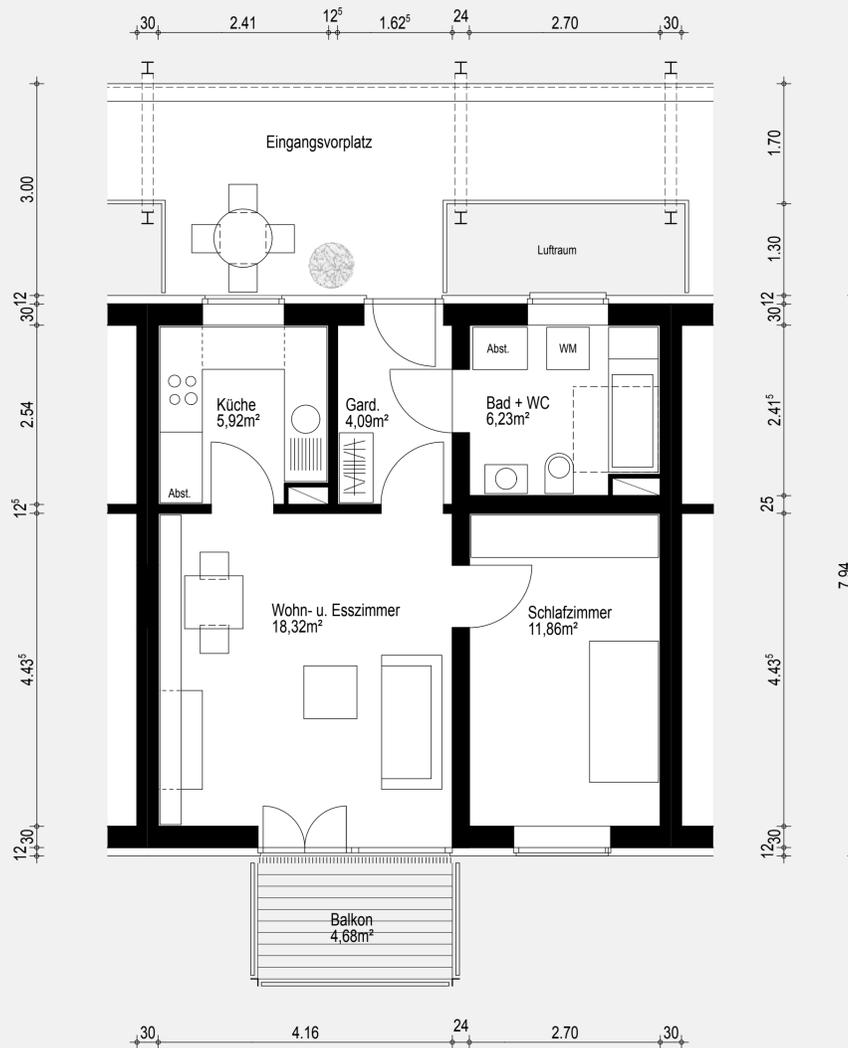

2-Zimmer - Wohnung für 1 Person, 48,76m², nach DIN 18025, Teil 2

Bestand Grundriss M 1:50

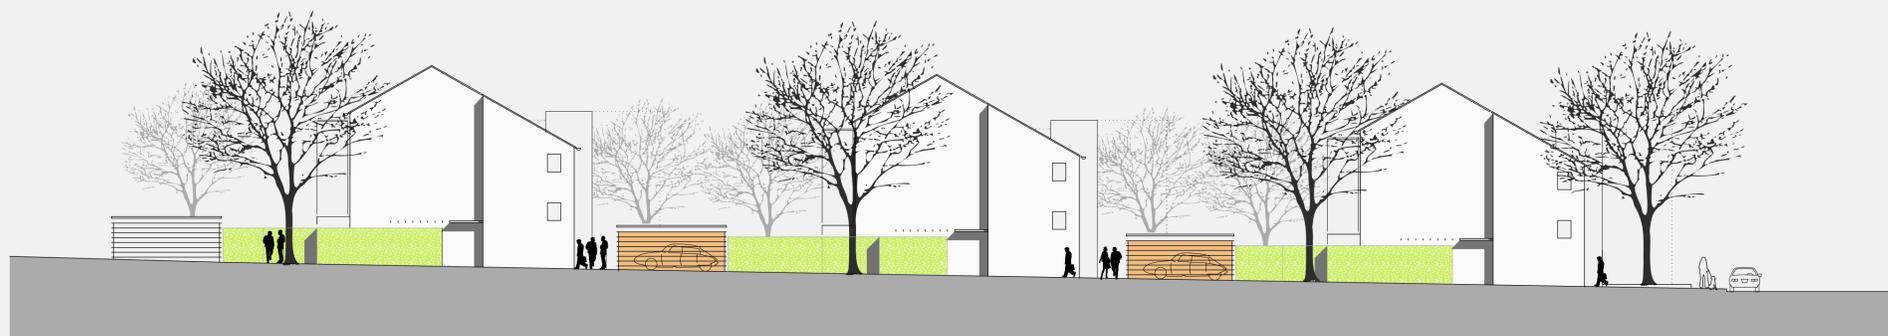

Ansicht von Osten M.1:200