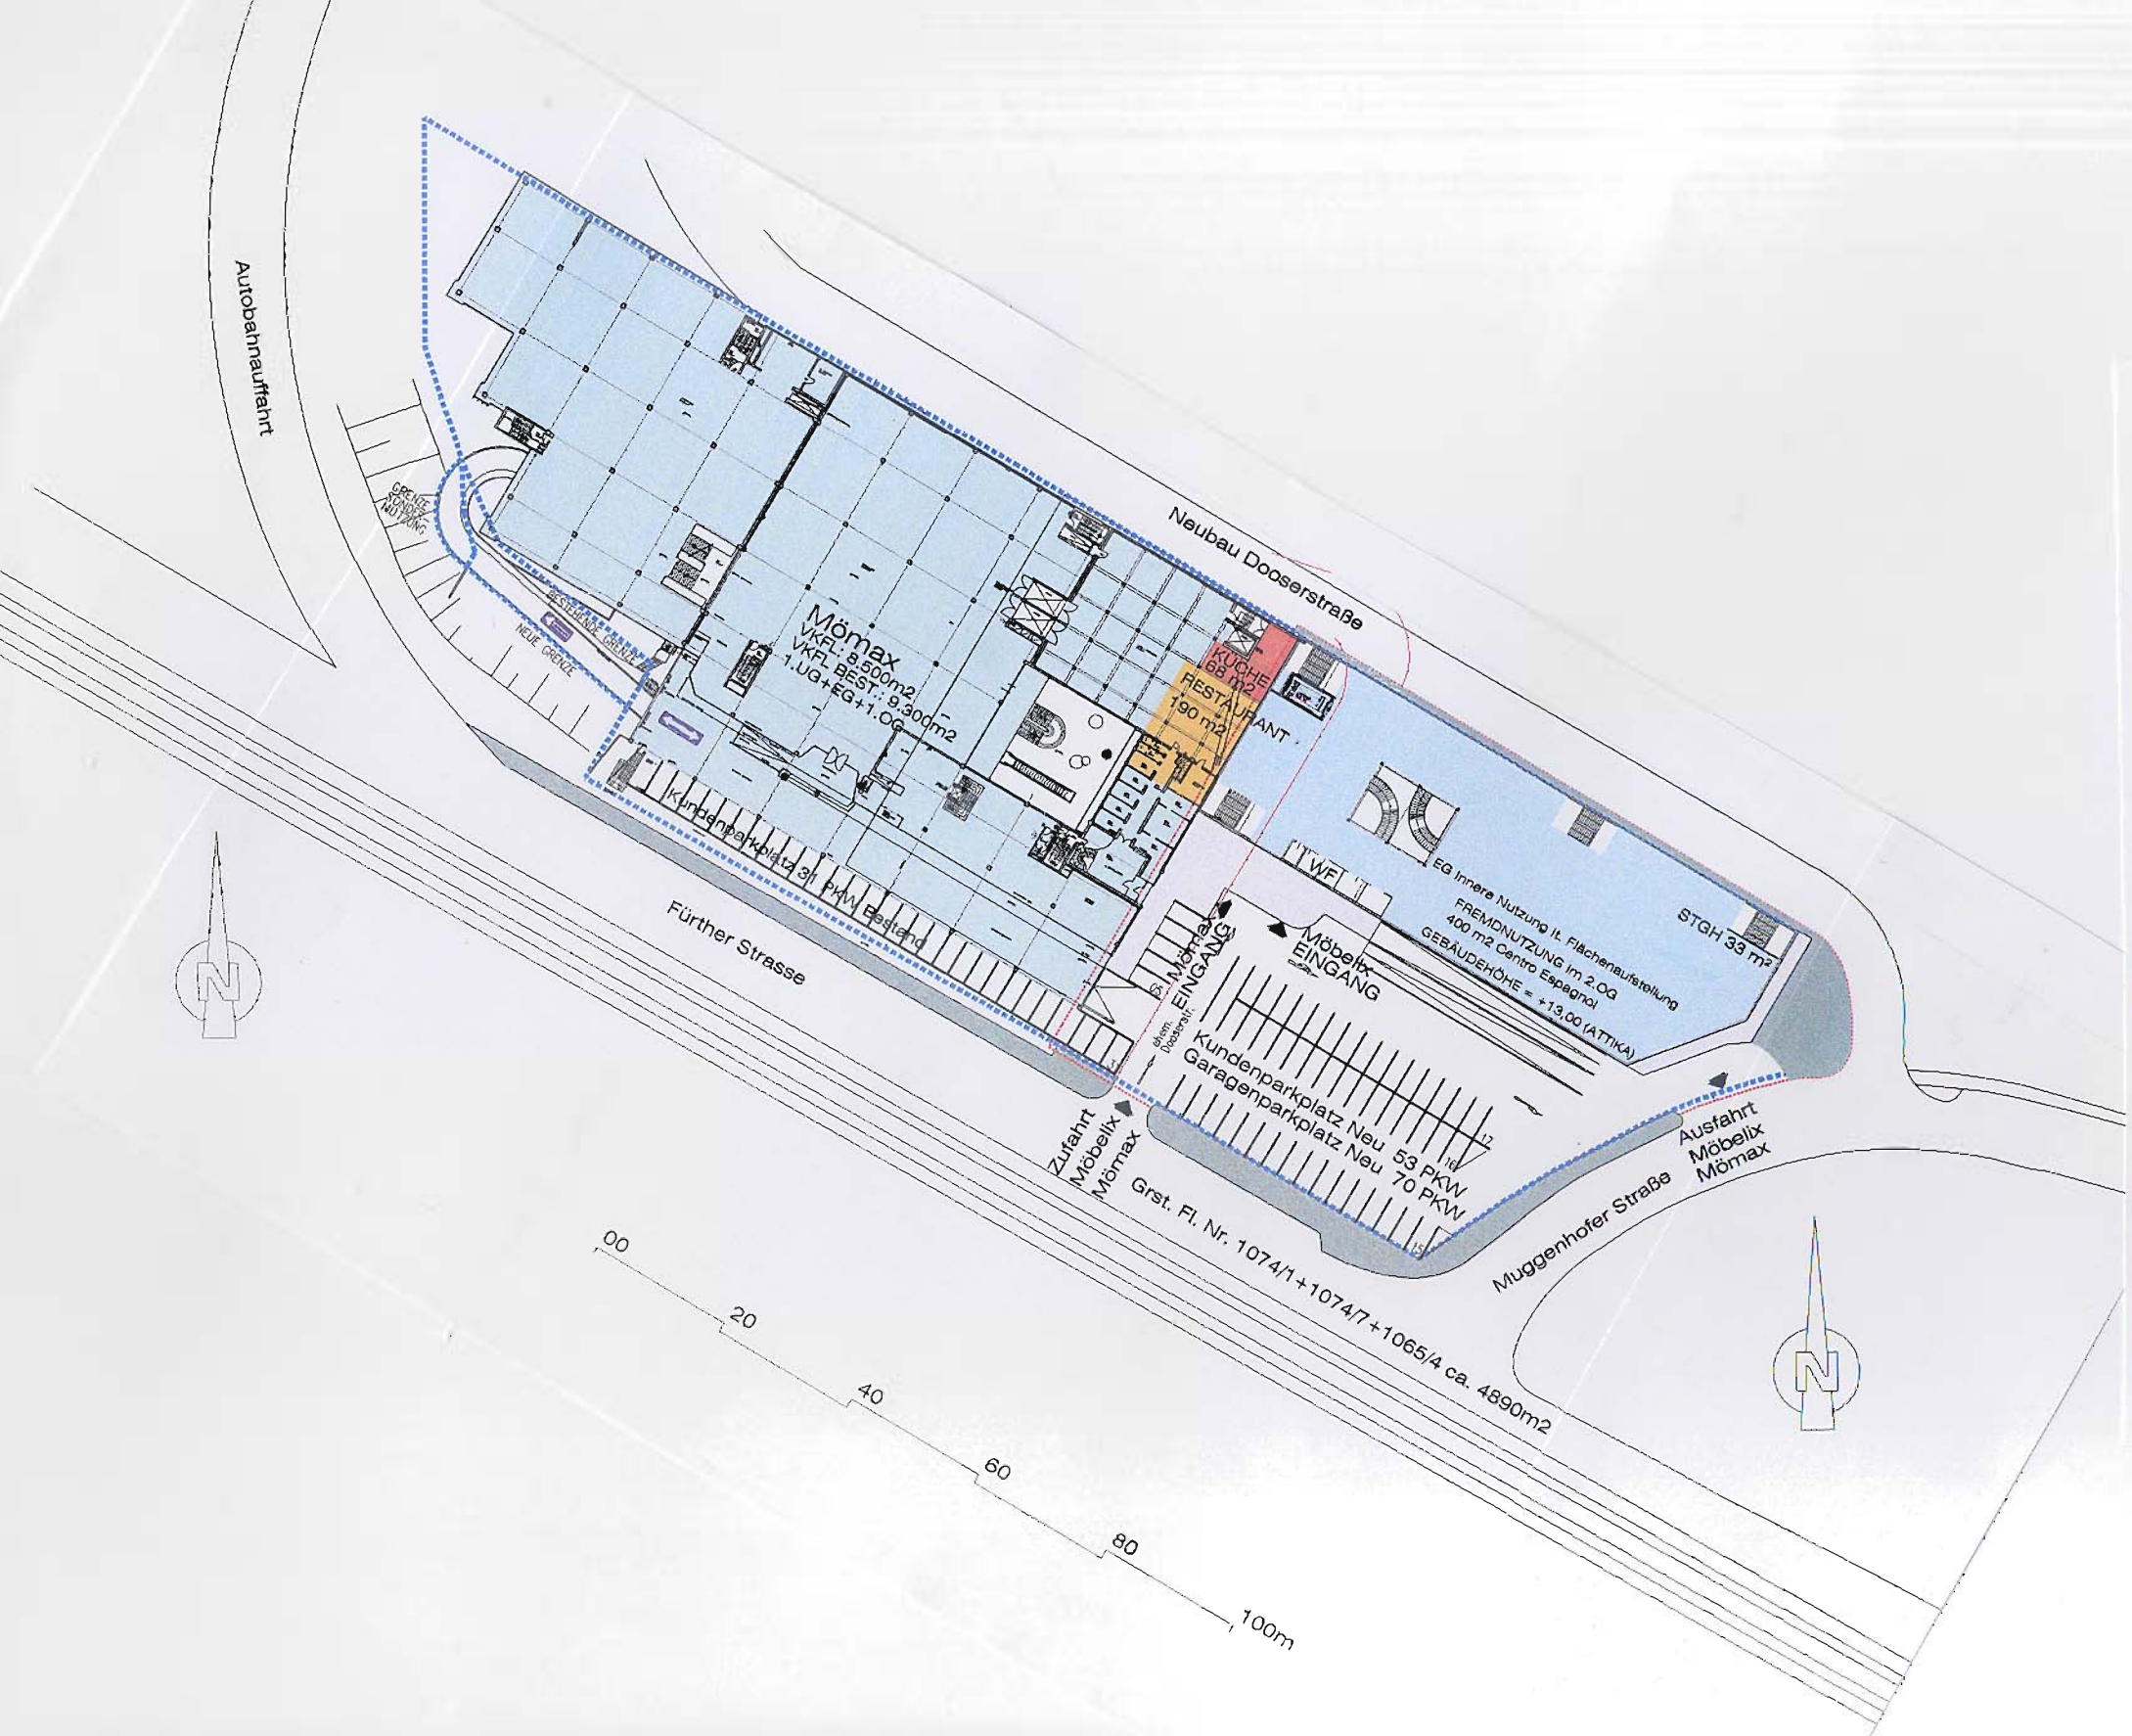

GRUNDSTÜCKSGRENZE
GRUNDSTÜCKSGRENZE - Möbelix
GRÜNFLÄCHE
GEPLANTER MÖBELIX
GEPLANTER MÖMAX
BESTEHENDE BEBAUUNG
BEFESTIGTE AUSSENANLAGEN

PARIE

BAUWERBER / BETREIBER

NH-Immobilien GmbH
Mergentheimer Straße 59
D-97084 Würzburg

GRUNDEIGENTÜMER

NH-Immobilien GmbH
Mergentheimer Straße 59
D-97084 Würzburg

PLANVERFASSER

BAUFÜHRER

BAUVORANFRAGEPLAN

LAGEPLAN

	PROJ.NR. 1990	PLANNR. 010C
MÖBELIX MÖMAX NÜRNBERG Fürtherstrasse 356/358 D-90429 Nürnberg FlurNr. 1065/35; 1065/21, 1065/24, 1065/26, 1074, 1074/1 Gemarkung Höfen	MA.:	PLANGRÖSSE 0,41 m2
	GEZ. BG	PLANMASSE 900x450
DIESER PLAN IST NACH §2 UND §3 UHG. GESCHÜTZT. JEDE UNBEFUGTE BEARBEITUNG, VERVIELFÄLTIGUNG VERBREITUNG, SENDUNG UND VORFÜHRUNG SOWIE DAS AUSFÜHREN ZUM EIGENEN GEBRAUCH UND DIE NACHAHMUNG SIND NACH DEN BESTIMMUNGEN DES UHG. UNTERSAGT UND WERDEN GEAHNDET.	KONT.	DATUM 070126

RRP ARCHITEKTEN
ZT - GmbH
A 1010 WIEN KRAMERGASSE 8
T +43(1) 533 67 39 F 532 86 70
rrp@rrp.at FN 272319 a