
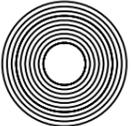


# WEINMARKT Vorplatz Irrerstraße 1

## ZEICHENERKLÄRUNG

-  Großsteinpflaster
-  Kugelpostenpoller
-  Baumscheibe
-  Großsteinpflaster mit offenen Fugen
-  Rinne 3-Zeilig
-  Bank
-  Leuchte vorhanden
-  Pflanztrog
-  Fahrräder
-  Streusandkiste
-  Pflanztrog versetzen
-  Papierkorb
-  vorh. Baum
-  Eingang / Zufahrt

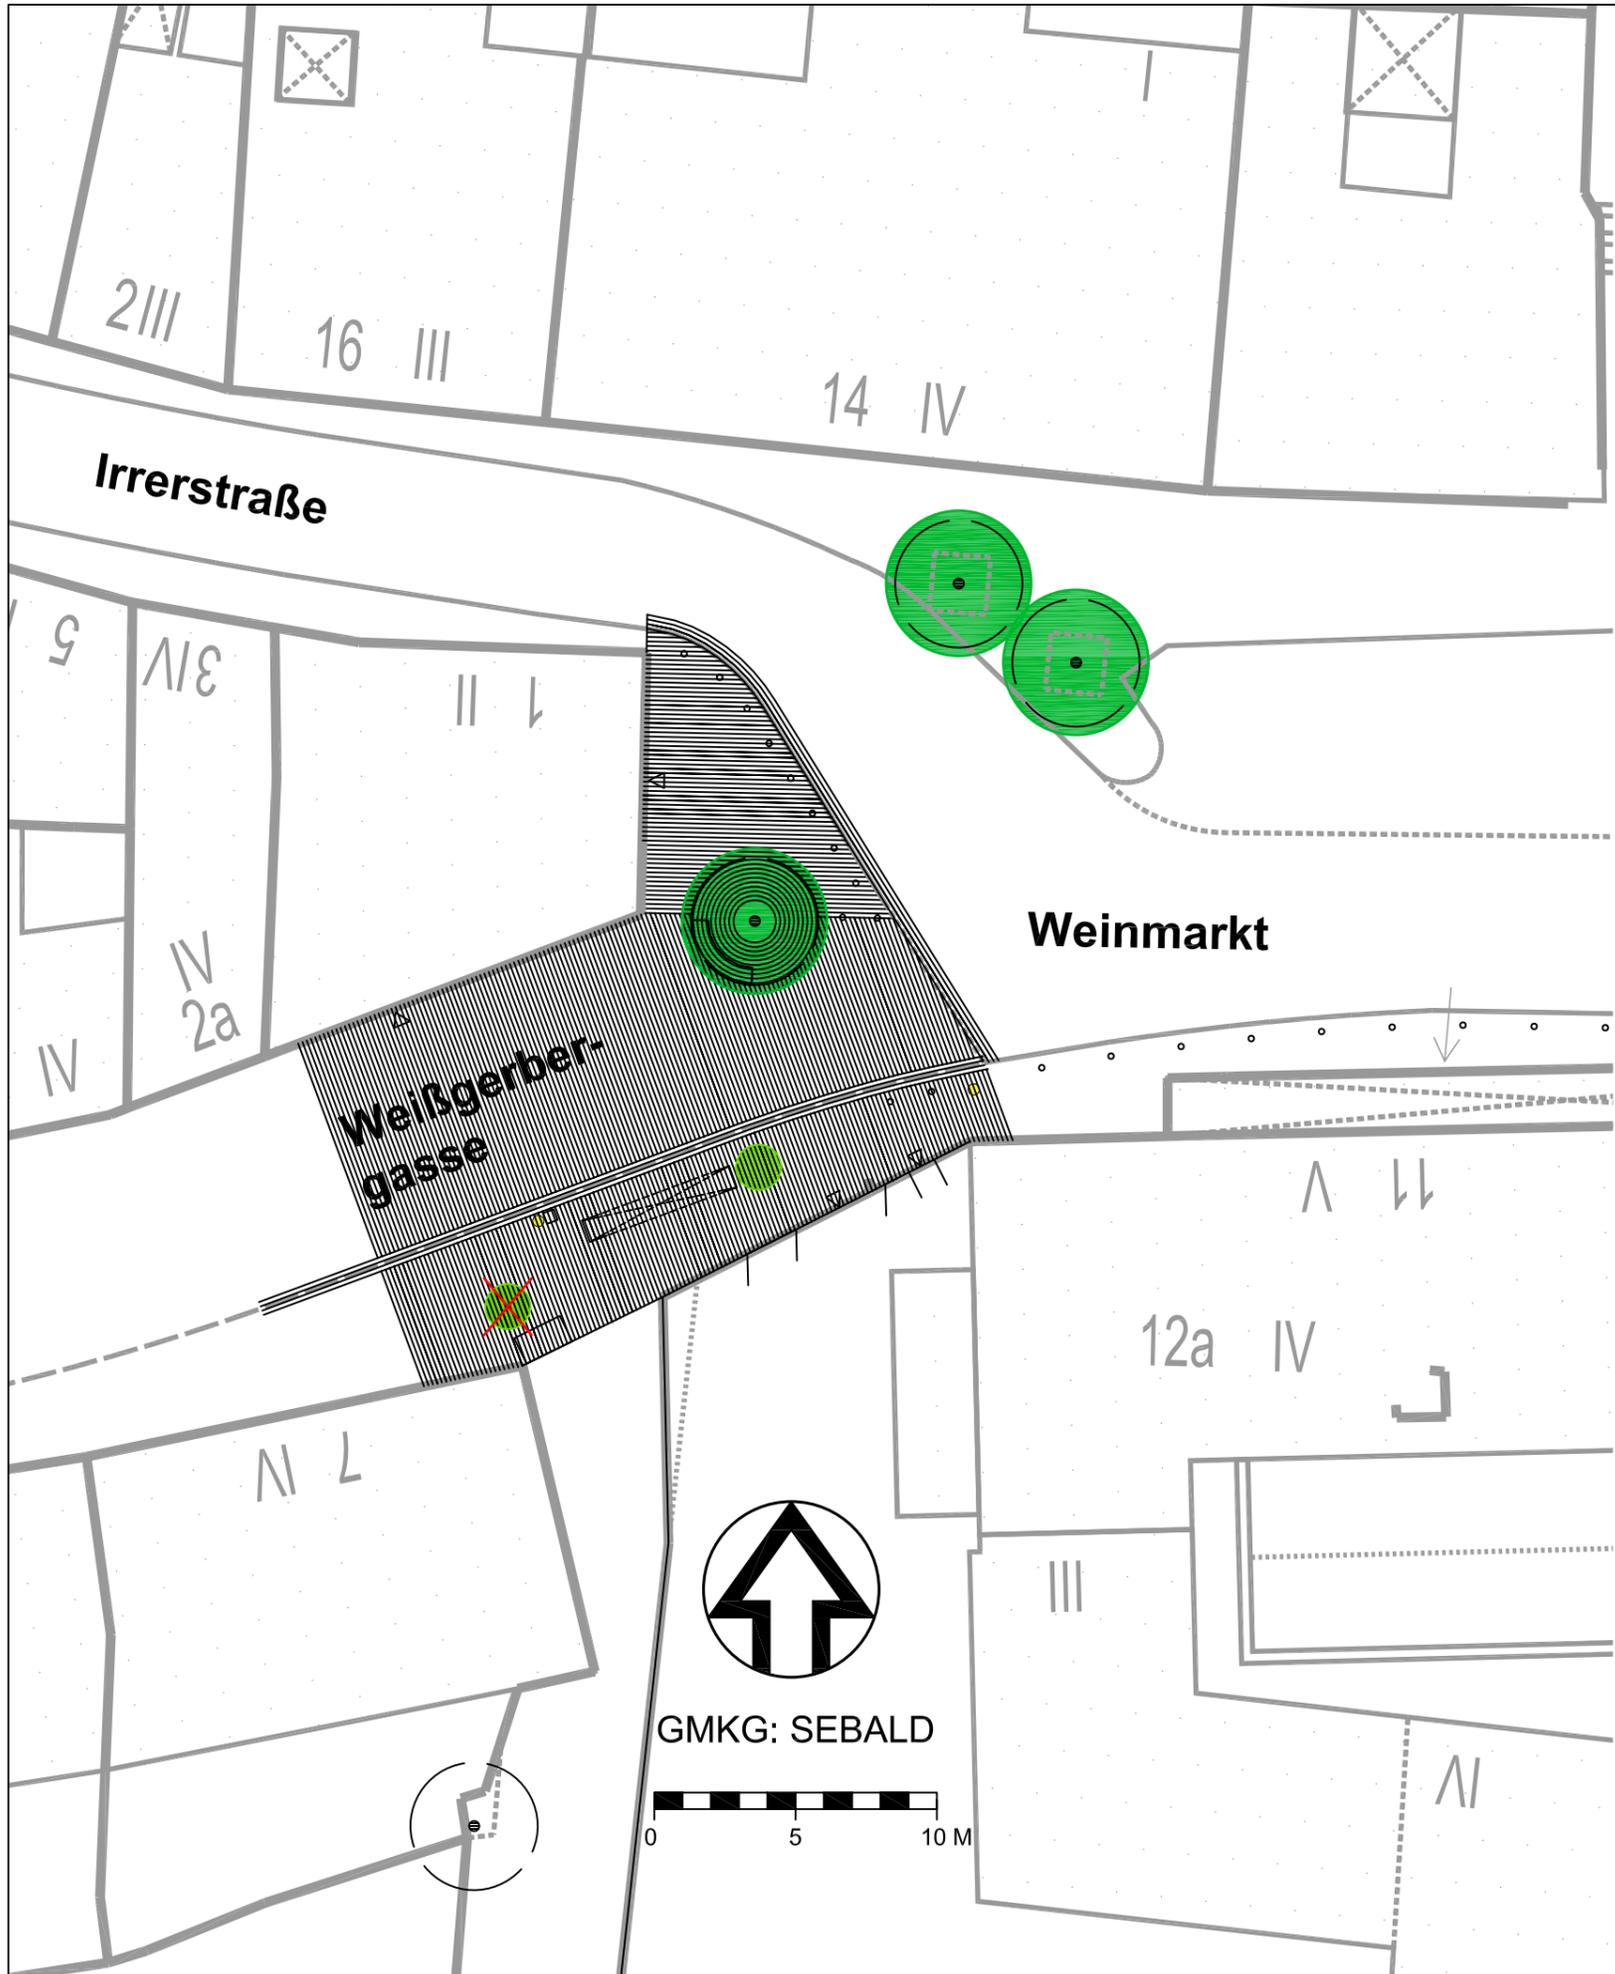

Nürnberg		
<b>STADTPLANUNGSAMT NÜRNBERG</b>		
STÄDTEBAULICHE PLANUNG		<b>WEINMARKT Vorplatz Irrerstraße 1 1. Stufe</b>
ABTEILUNG	gez. Schlick	
SACHGEBIET	gez. Seidel	
BEARBEITUNG	gez. Lindner-Rosner	M = 1:250
ÄNDERUNGEN		NR.: 3N-1-01/2007
DATUM	BEARB.	OBJEKT
		NÜRNBERG, AM 13.03.2007
		gez. Bandilla AMTSLEITER

  
 GMKG: SEBALD  
