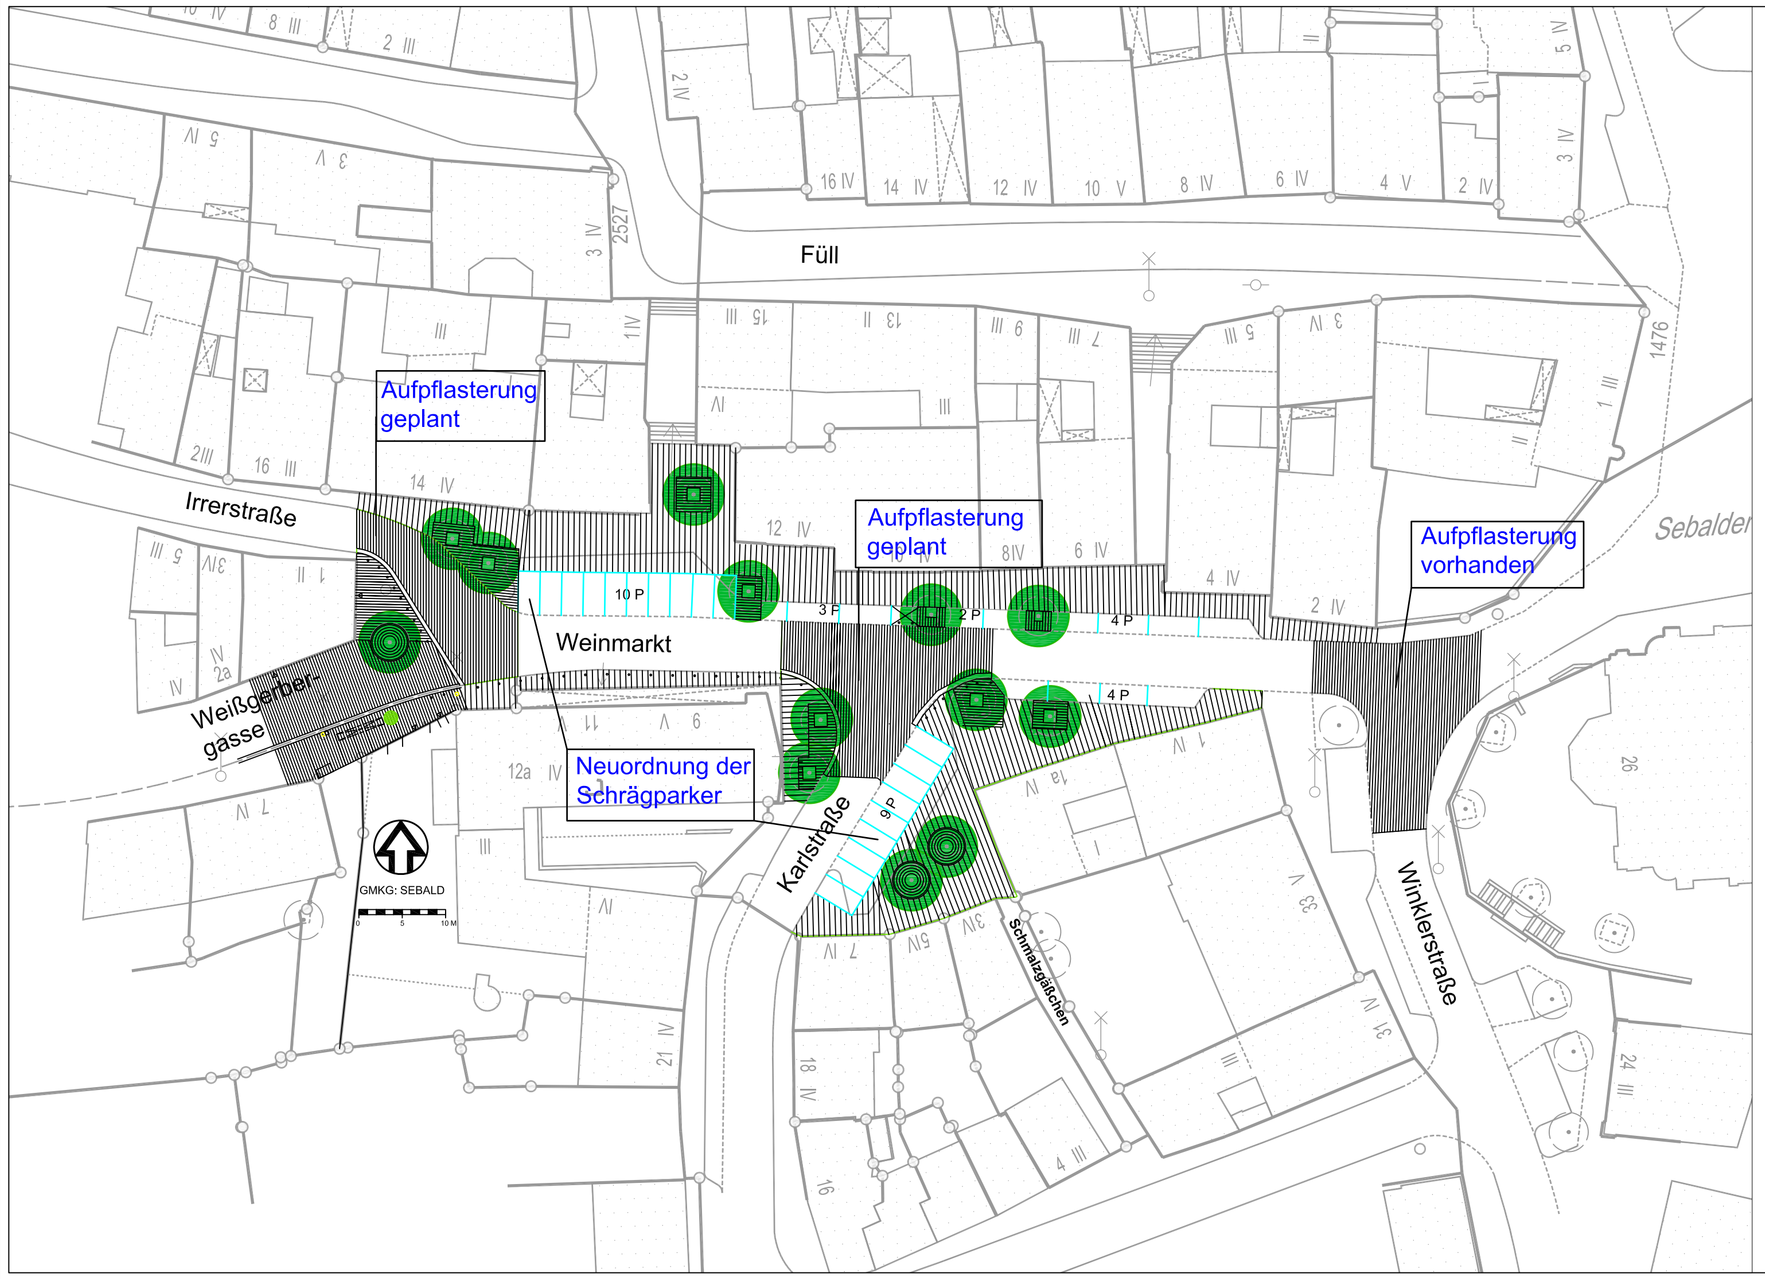

WEINMARKT
Neuordnung Parkplätze / Aufpflasterungen

ZEICHENERKLÄRUNG

- Aufpflasterungen
- Betonsteinpflaster
- Kugelpfostenpoller
- Baumscheiben (Großsteinpflaster mit offenen Fugen oder bepflanzt)
- Rinne 3-zeilig
- vorhandener Baum

Nürnberg

STADTPLANUNGSAMT NÜRNBERG			
STÄDTEBAULICHE PLANUNG			**WEINMARKT** **Neuordnung Parkplätze / Aufplasterungen** **2./3. Stufe**
ABTEILUNG	gez. Schlick		
SACHGEBIET	gez. Seidel		
BEARBEITUNG	gez. Lindner-Rosner		
ÄNDERUNGEN			M = 1:500 / NR.: 3N-1-06/2007
DATUM	BEARB.	OBJEKT	NÜRNBERG, AM 13.03.2007
			gez. Bandilla AMTSLEITER