Gesamtbearbeitung der Plangrundlage in CARD/1:
Verkehrsplanungsamt Nürnberg, Straßenplanung
Klapuch Tel.231-4932 Fax 231-2098

Plangrundlage: Amt für GeoInformation und Bodenordnung
Digitale Stadtgrundkarte :
Vm/Fachbereich Informationsverarbeitung, Tel. 231-4421, Fax 231-4425

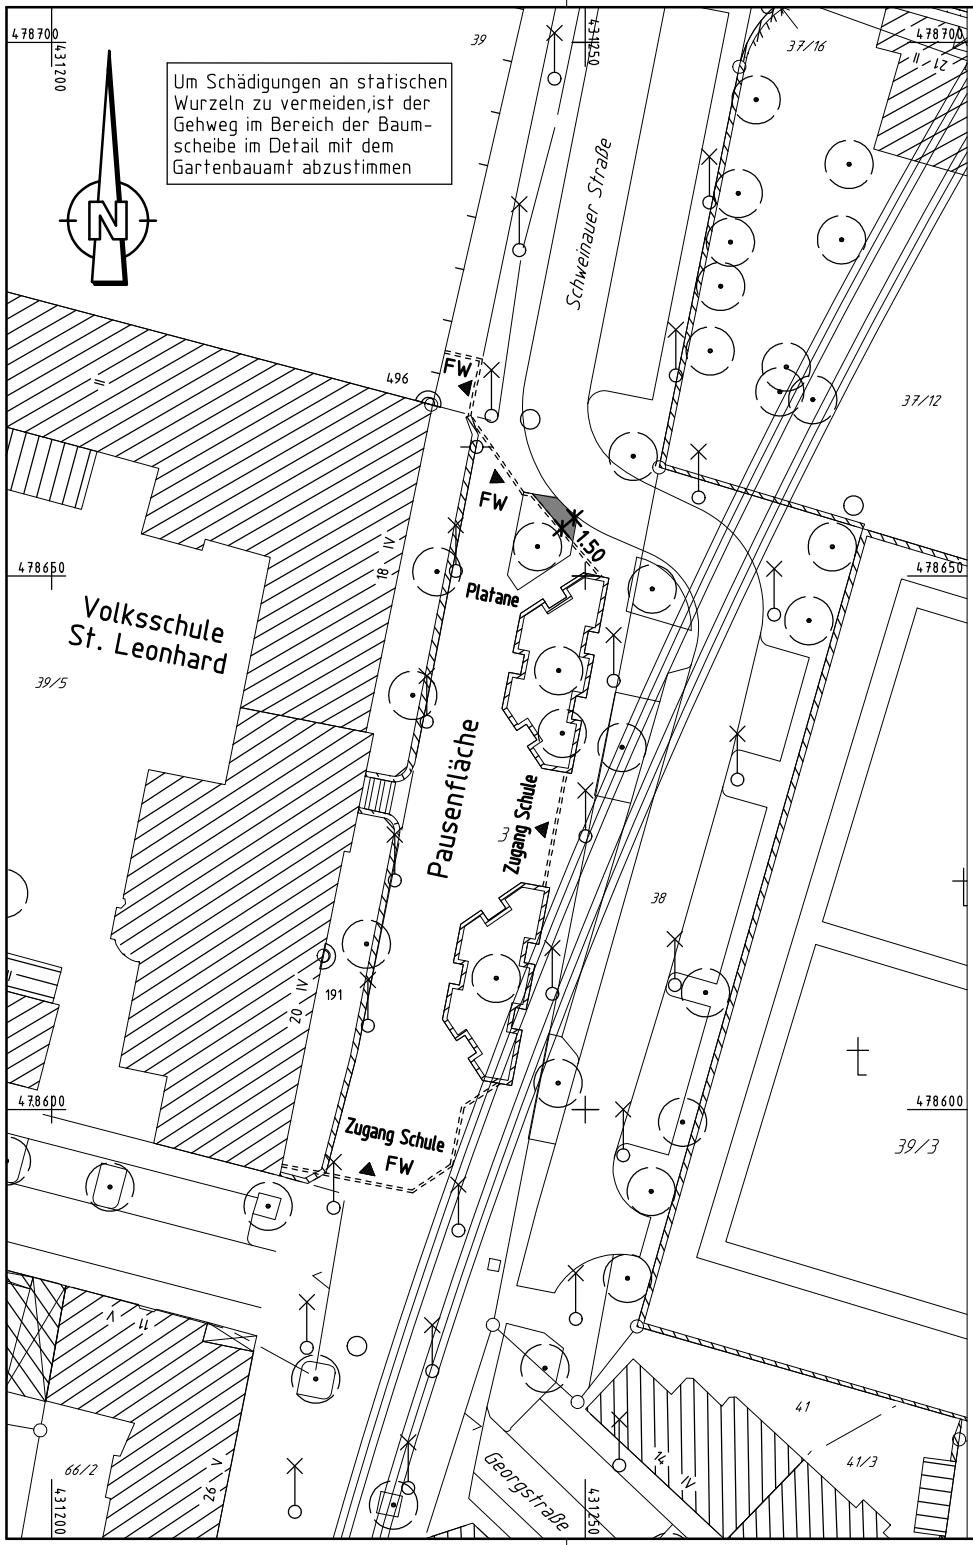

Zeichenerklärung:

Planung

- Hochbord
- Hochbord abgesenkt
- vorh. Baum
- gepl. Baum
- Einfahrt/Ausfahrt
- Beleuchtung (Stahl-/Betonmast)
- erf. Abbruch
- VAG Wartehalle
- Stützmauer
- neue Maststandorte
- Fahrbahnfläche
- Gehwegfläche
- Bordsteinradweg
- Radstreifen/ÖPNV-Spur
- Gehwegaufbau gemäß GBA
- Parkstandsfläche
- sonstige Pflasterfl.
- Grünfläche
- Überfahrt-Gehweg
- neuer Zaun

Bestandsaufnahme

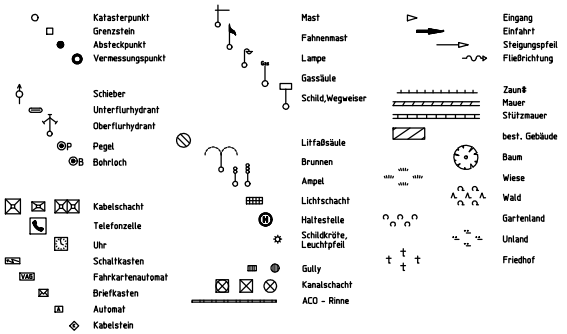

Plangrundlage. Digitale Stadtgrundkarte
Richtigkeit und Genauigkeit ohne Gewähr!
Keine Achsen herausgeben!!!

Nürnberg

VERKEHRSPLANUNGSAMT NÜRNBERG

STRASSENPLANUNG		SCHWEINAUER STRASSE
ABTEILUNGSLEITUNG	gez. Wunder	Erweiterung der Pausenfläche vor dem Gebäude der Volksschule St. Leonhard (Hausnr. 18/20)
SACHGEBIETSLEITUNG	gez. Hetzel	
BEARBEITUNG	Behr (4934)	
	Gemmel (4931)	**Lageplan 1**
ÄNDERUNGEN		Unmaßstäblich / NR. 2.1882.2.1

DATUM	BEARBEITUNG	OBJEKT
xx.xx.xx	Klapuch	Instruktionserg.

NÜRNBERG, AM 19.03.2007

gez. i.V. Dr. Korda
AMTSLEITER

A4.PLT aus Projekt <7502SWE1> vom 21.03.07